

ARKISTUDIO

SOCIETA' DI PROGETTAZIONE s.r.l.

VERCELLI - Via Viganotti, 2
tel.: 0161259088 - fax.: 0161602132
e-mail: info@arkistudio.eu
www.arkistudio.eu

AMMINISTRATORE E DIRETTORE TECNICO

TULLIO TOSELLI

ARCHITETTO
N. 72 ORDINE ARCHITETTI
DI VERCELLI

REGIONE PIEMONTE
PROVINCIA DI VERCELLI

COMUNE DI:
SALUGGIA

**VARIANTE GENERALE
DEL P.R.G.C.**
LEGGE REGIONALE n. 56/77 e s.m.i.
Correzione cartografica
ex art. 17 comma 12 lettera a

NUMERO: **205**

COMMITTENTE:

COMUNE DI SALUGGIA
piazza Municipio n°15 - 13040 (Vercelli)

FASE PROGETTUALE:

CORREZIONE CARTOGRAFICA

TIPOLOGIA:

STRUMENTO URBANISTICO COMUNALE

ELABORATO:

RELAZIONE

TAVOLA:

SCALA:

AGG. CARTOGRAFICO:

GENNAIO 2017

N° EDIZIONE	REDAZIONE		VERIFICA		VALIDAZIONE		CONSEGNA
	DATA:	NOME:	DATA:	NOME:	DATA:	NOME:	DATA:
PRIMA EDIZIONE	23/01/2017	G.G.	23/01/2017	T.T.	23/01/2017	T.T.	GENNAIO 2017
SECONDA EDIZIONE	23/02/2017	G.G.	24/02/2017	T.T.	24/02/2017	T.T.	FEBBRAIO 2017
TERZA EDIZIONE							
QUARTA EDIZIONE							

PATH: 205 Saluggia PRGC aggiornamento non variante\ARCHIVIO VERIFICATO\SECONDA EDIZIONE	FILE: Testal.dwg Relazione.doc	LAYOUT: <i>Relazione</i>
PATH: 205 Saluggia PRGC aggiornamento non variante\USCITA\PDF\SECONDA EDIZIONE	FILE: Relazione.pdf	

Approvato con delibera di C.C. _____ in data _____

Il Responsabile del Procedimento Geom. Linda Marin _____


Il Sindaco _____ Il Segretario Comunale _____

In osservanza di quanto prescritto all'art. 17 comma 12 lettera a) della legge urbanistica regionale n. 56/77 e s.m. e i., a seguito di segnalazioni e successivi accertamenti si provvede all'aggiornamento cartografico delle tavole PR1a, PR2, OP1a, OP4a e C4.


Gli aggiornamenti sono riferiti a:

- 1) Riportare in cartografia due fabbricati già accatastati al momento dell'adozione preliminare del PRGC.(27/02/2014).
- 2) Riportare in cartografia un fabbricato accessorio autorimessa ed un ripostiglio, esistenti nel nucleo di antica formazione al momento dell'adozione preliminare del PRGC, riportati nel catasto edilizio urbano ma non riportati sul foglio del catasto terreni
- 3) Riportare in cartografia due fabbricati, un fabbricato principale a destinazione residenziale ed un fabbricato accessorio, esistenti nel nucleo di antica formazione al momento dell'adozione preliminare del PRGC. (27/02/2014) e riportati nelle tavole del Progetto Preliminare adottato ma successivamente non riportati nelle tavole del Progetto Definitivo per una imprevista sovrapposizione di elementi del disegno nella procedura informatizzata di stampa.
- 4) Correggere la perimetrazione di Villa Incisa e del relativo Parco indicata nella tavola C4 (elaborato proposto dal Comune come Allegato Tecnico non prescrittivo ma portato nell'elenco degli elaborati prescrittivi dalla Regione Piemonte in sede di approvazione del Piano) che è non corrispondente con quelle segnate sulle tavole IV2, PR1a e OP1a.
La correzione elimina il contrasto tra tavole prescrittive confermando la corretta perimetrazione indicata nelle tavole IV2, PR1a e OP1a.


Sono allegati alla presente gli stralci delle tavole grafiche del PRGC vigente con l'individuazione delle localizzazioni delle correzioni e gli stralci delle tavole grafiche corrette.

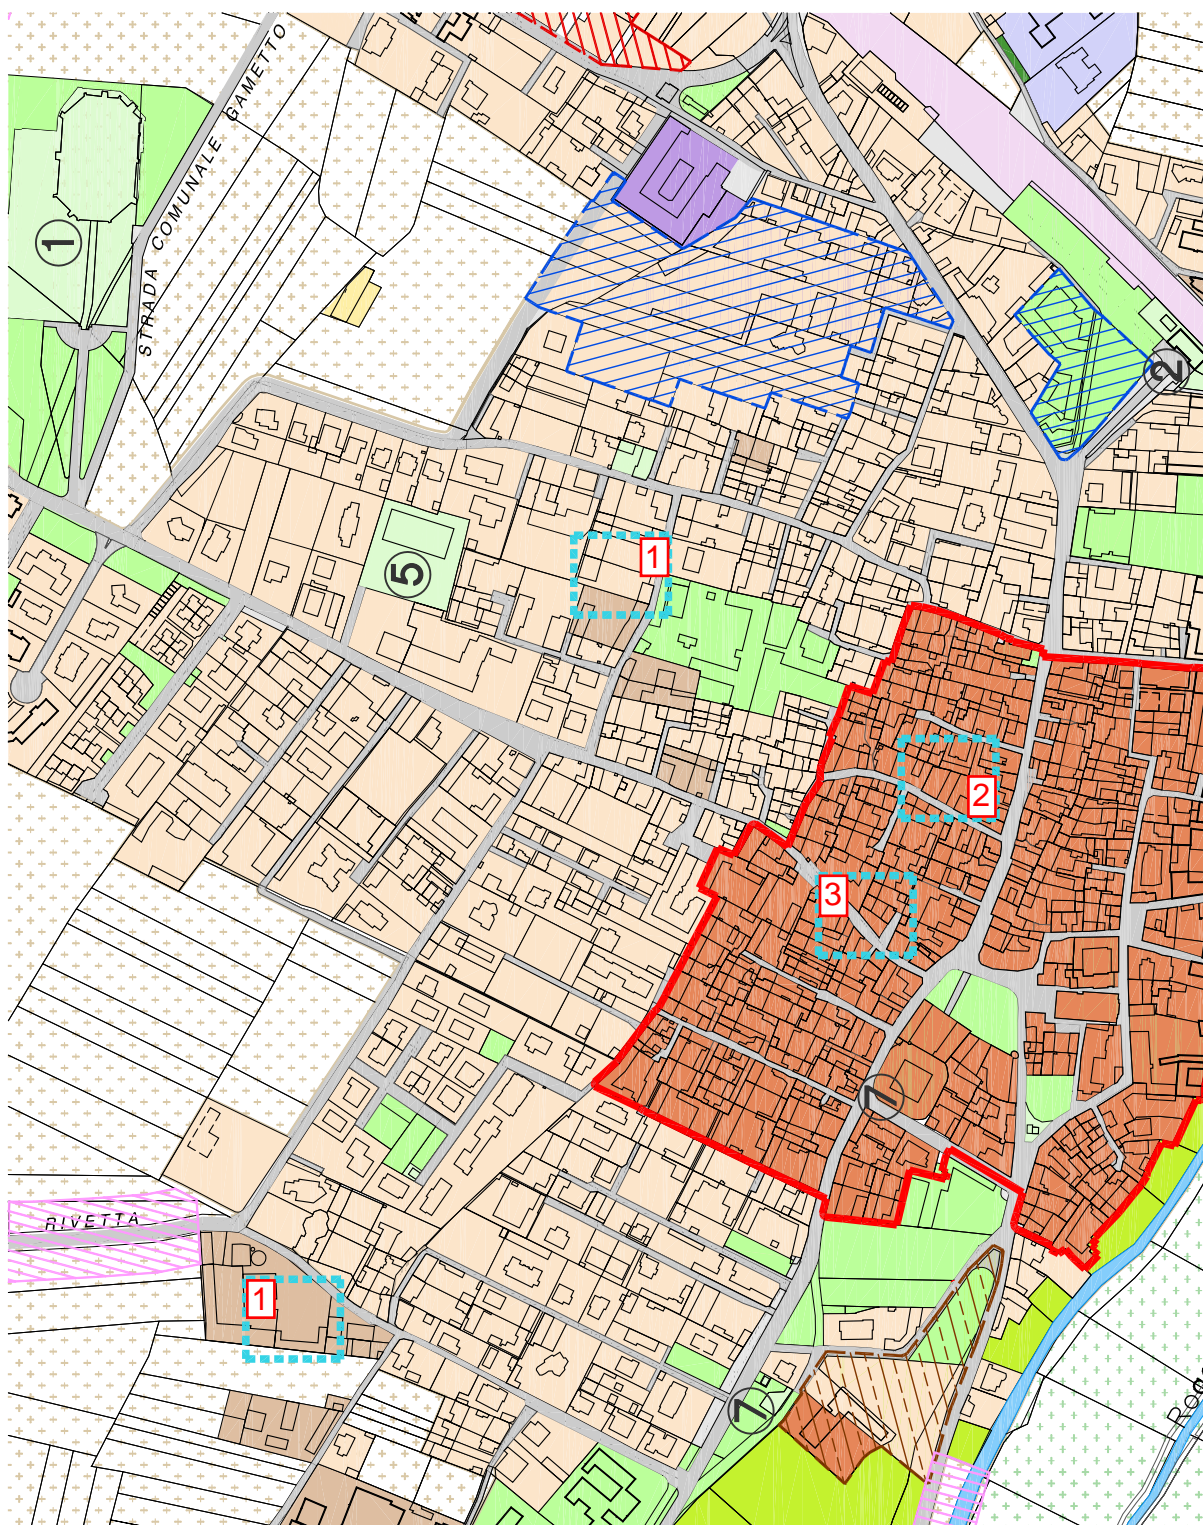


Individuazione delle localizzazioni delle correzioni
Estratto tavola PR1a della variante generale P.R.G.C.

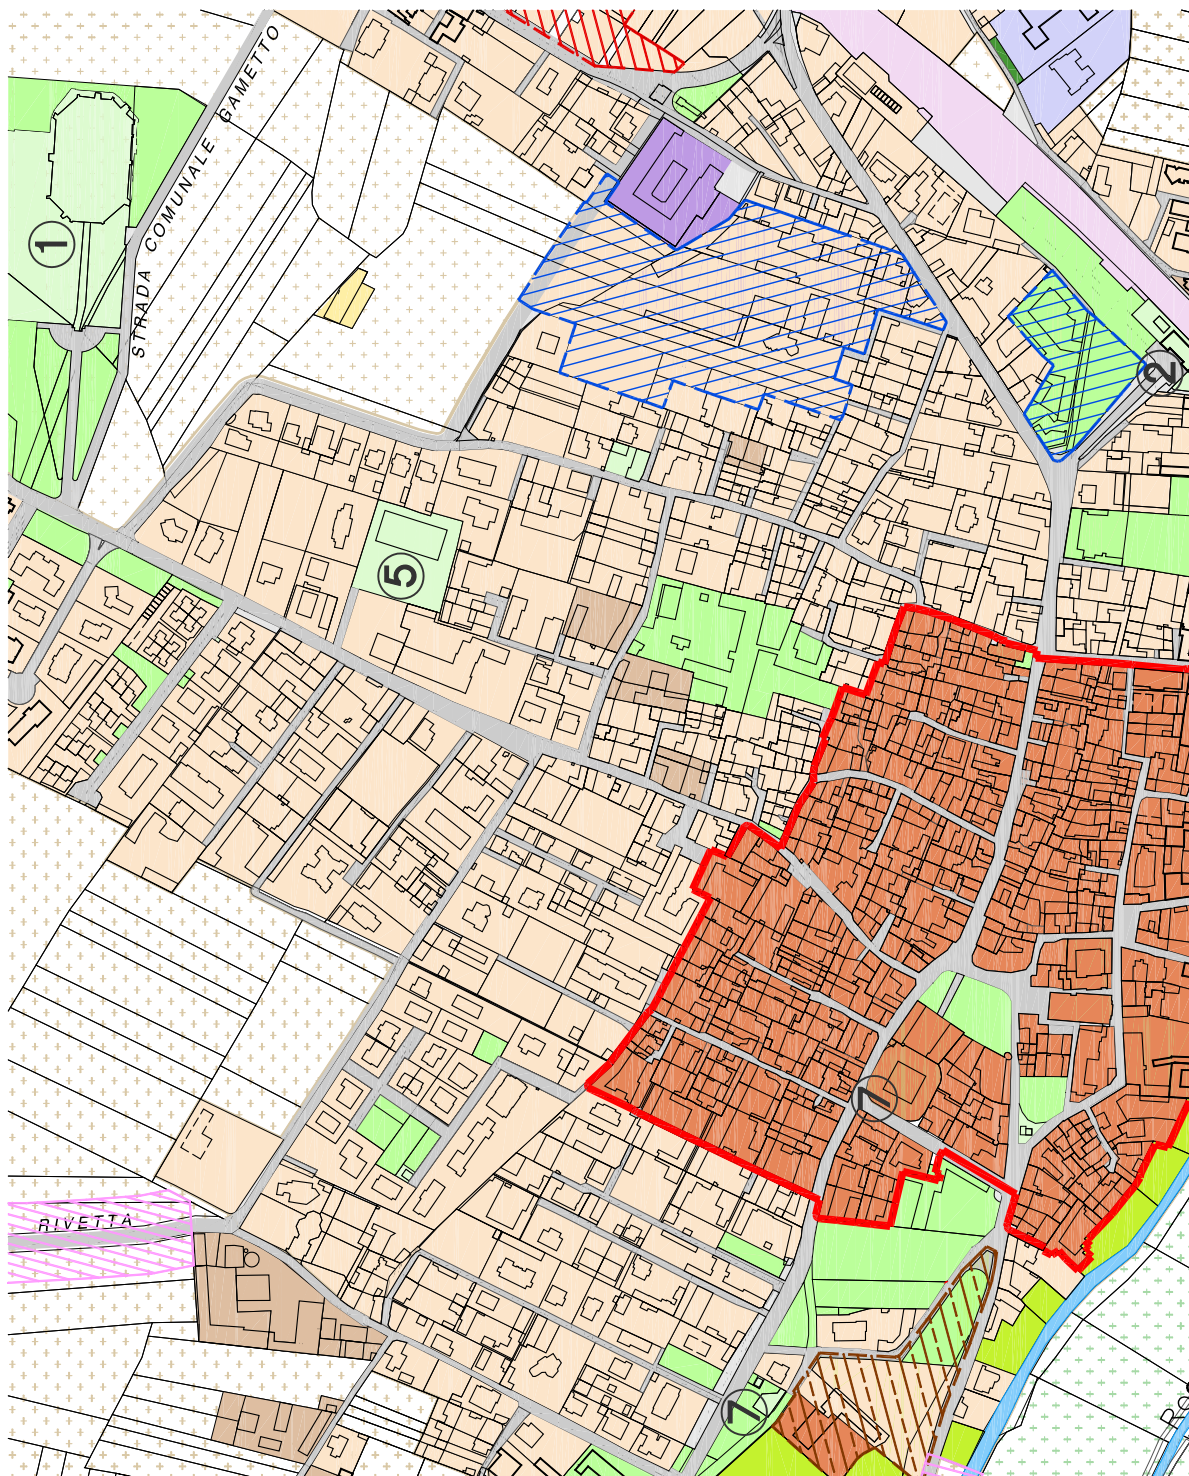


Estratto della tavola PR1a della Variante Generale del P.R.G.C. corretta

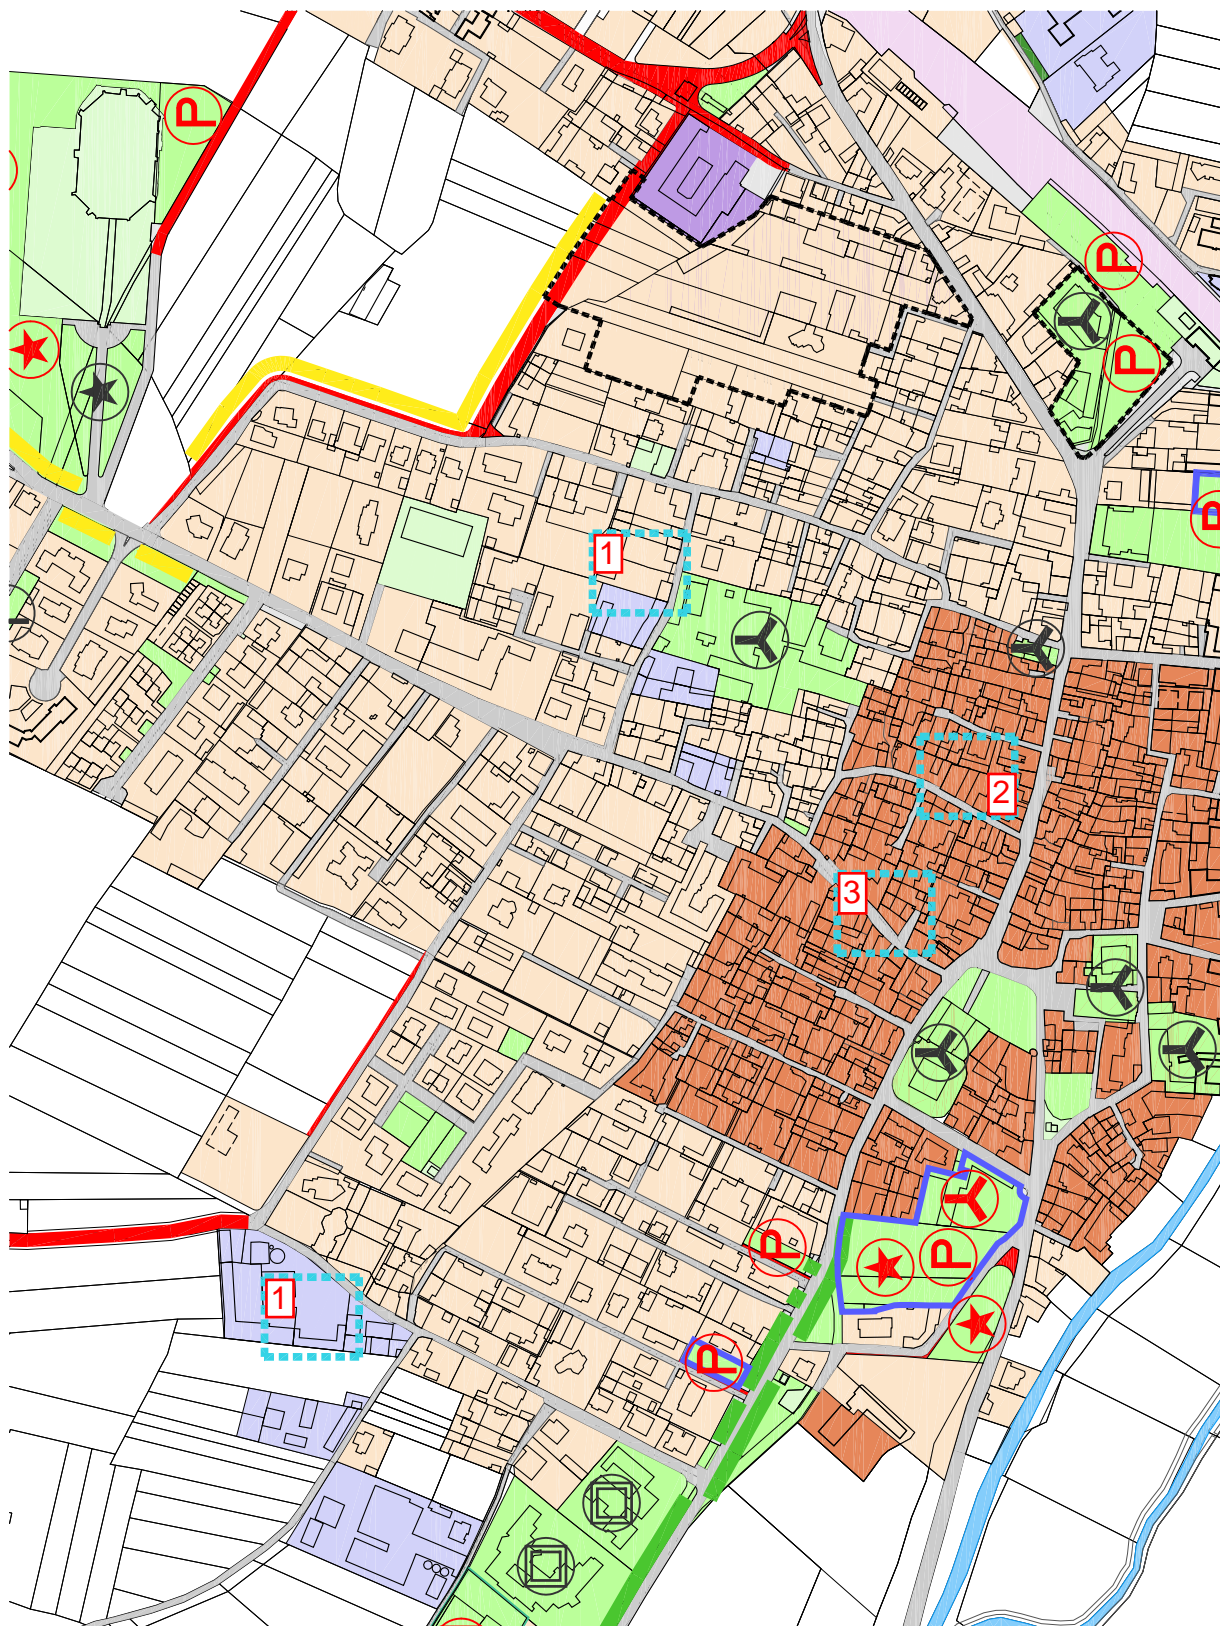


Individuazione delle localizzazioni delle correzioni
Estratto tavola PR2 della variante generale P.R.G.C.

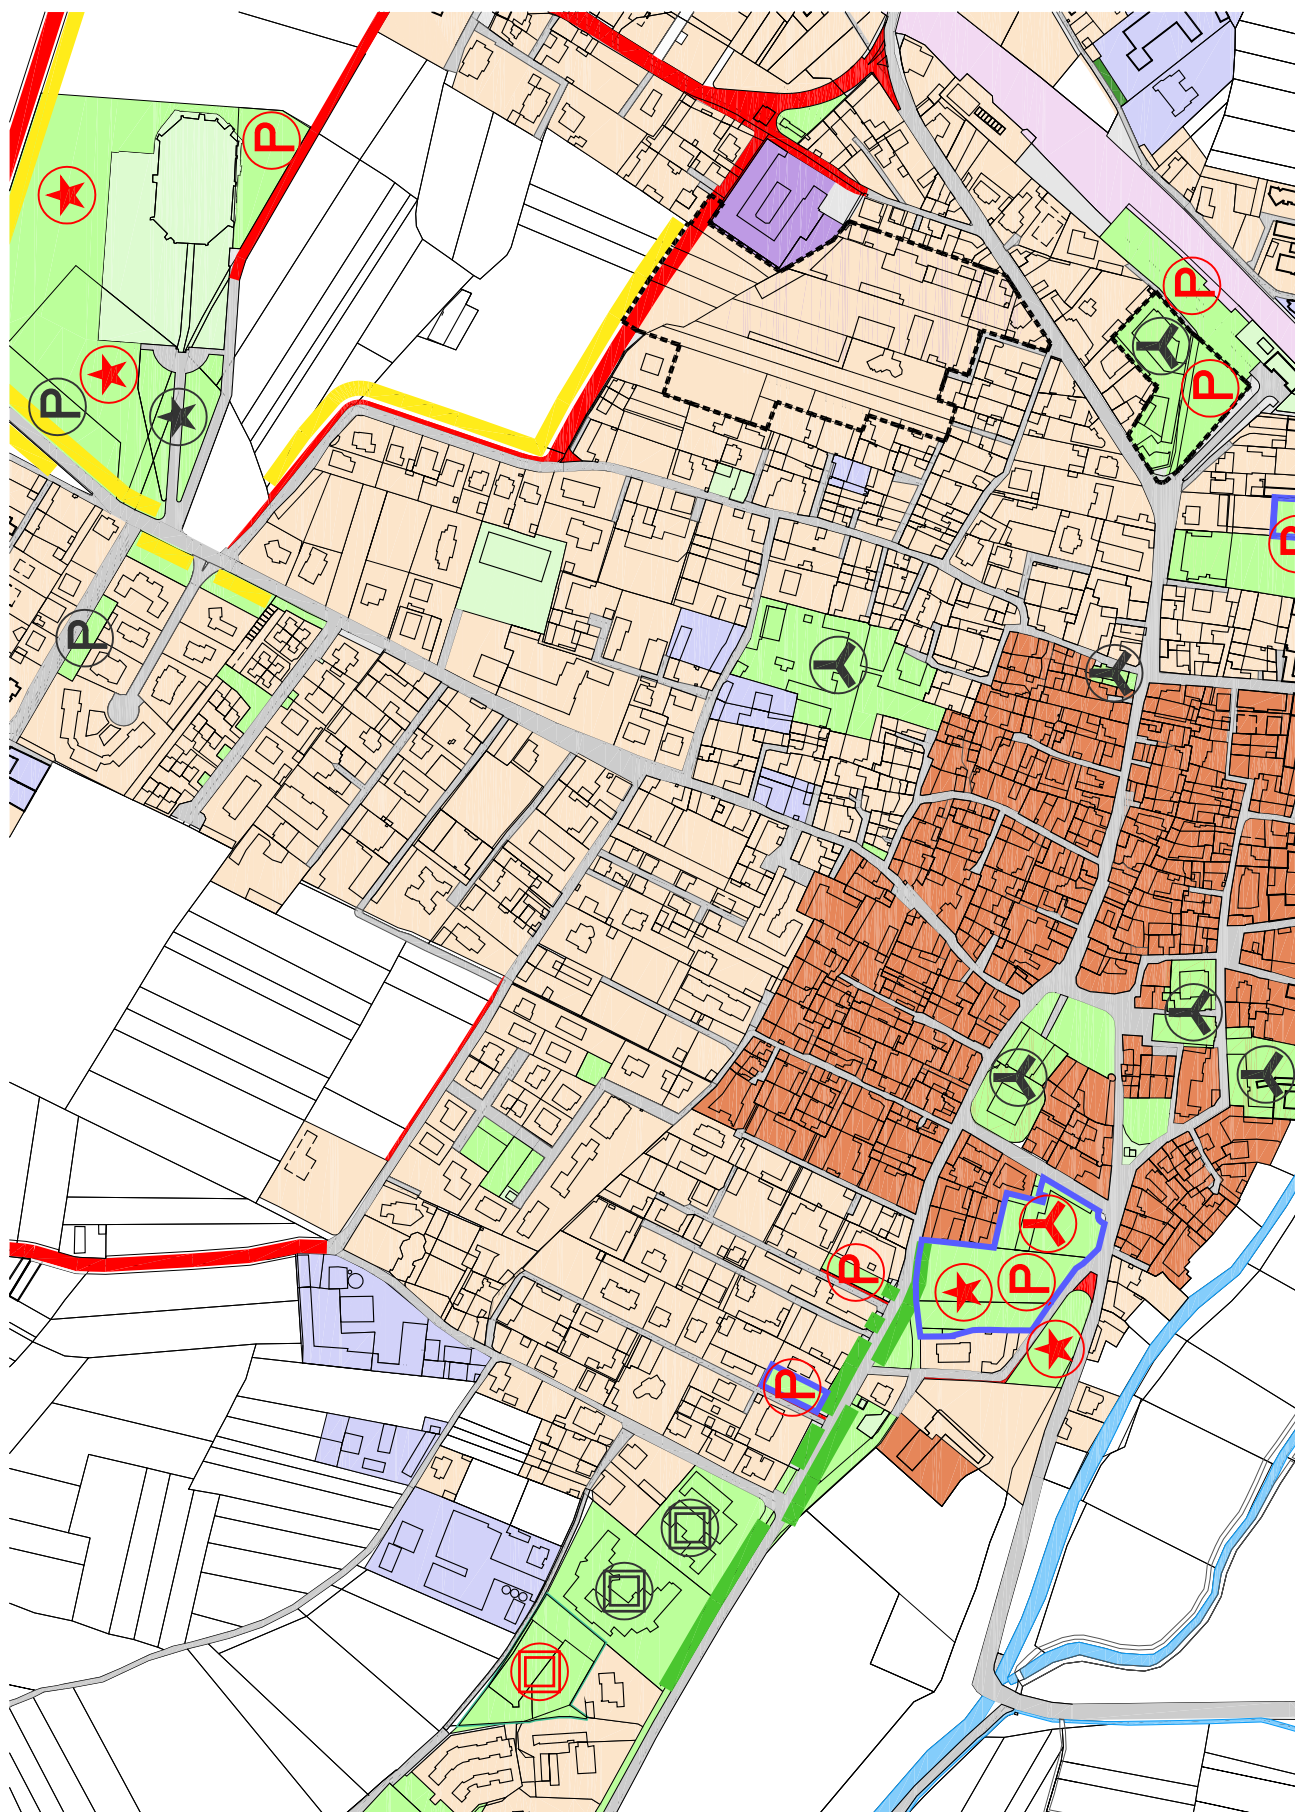


Estratto tavola PR2 della variante generale P.R.G.C. corretta

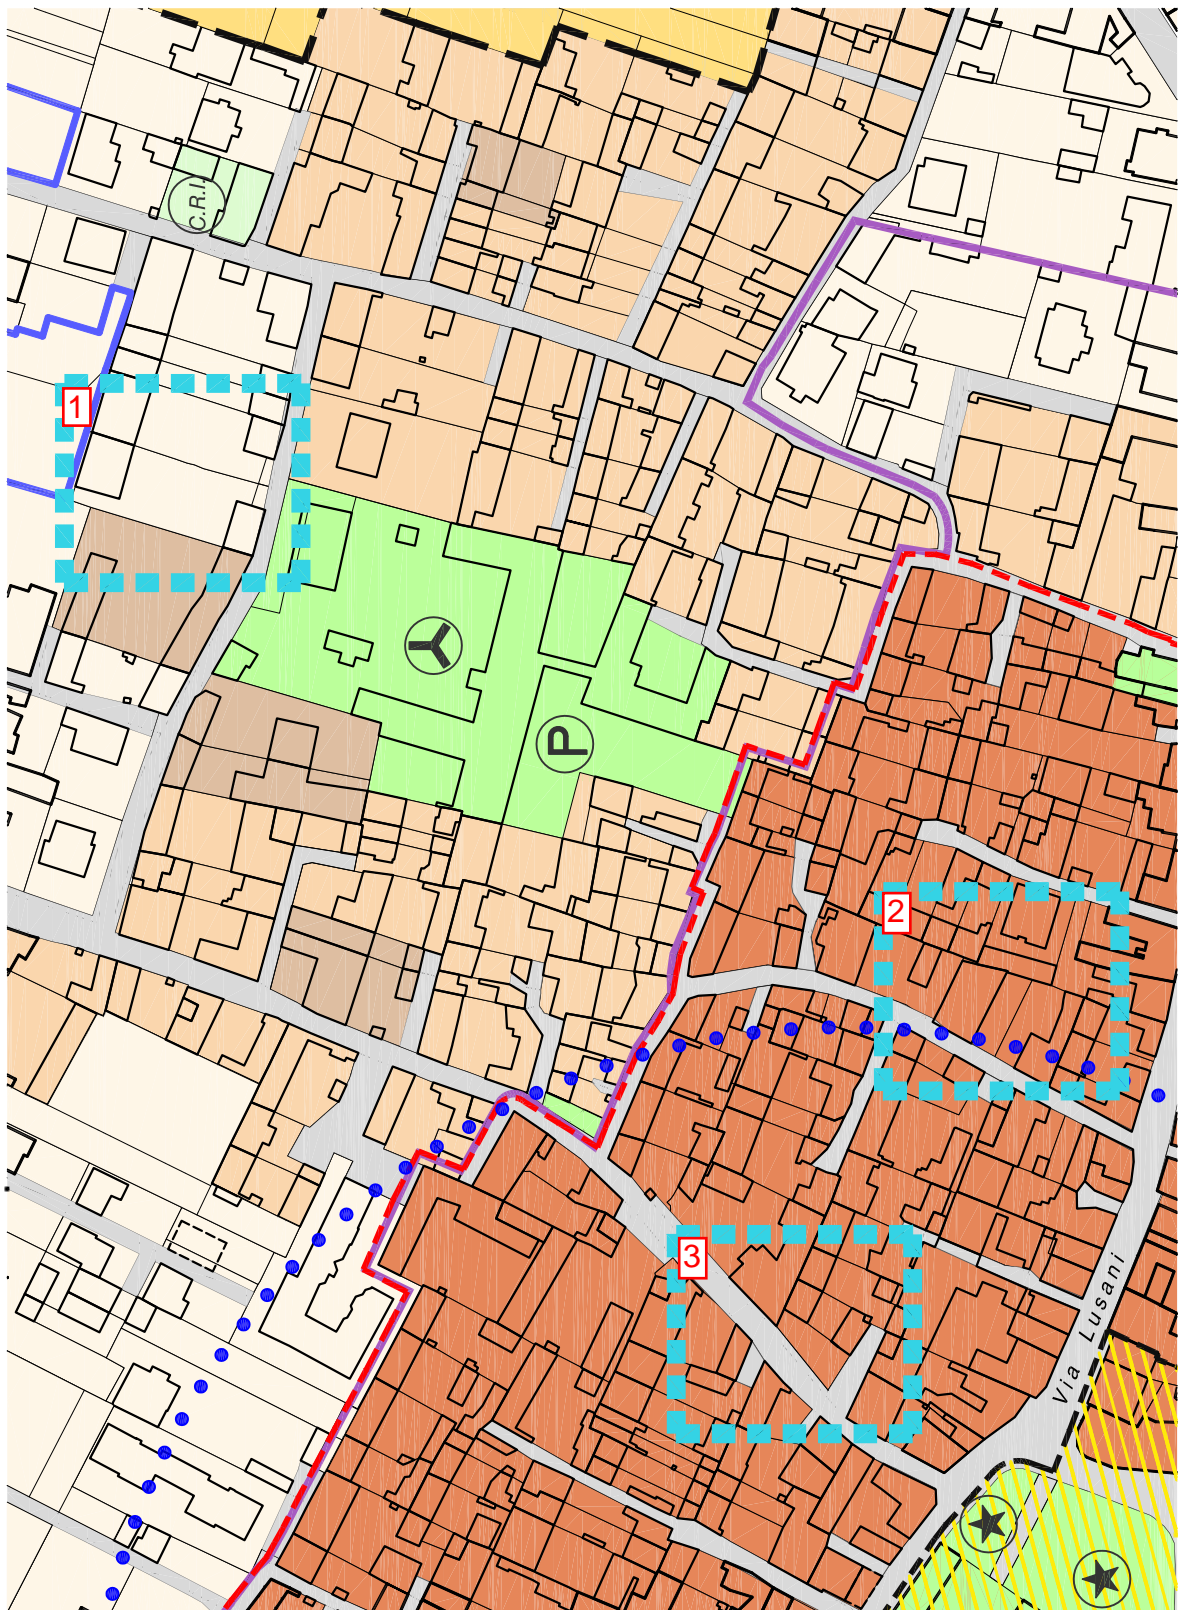


Individuazione delle localizzazioni delle correzioni
Estratto tavola OP1a (Nucleo Antica Formazione) della variante generale P.R.G.C.

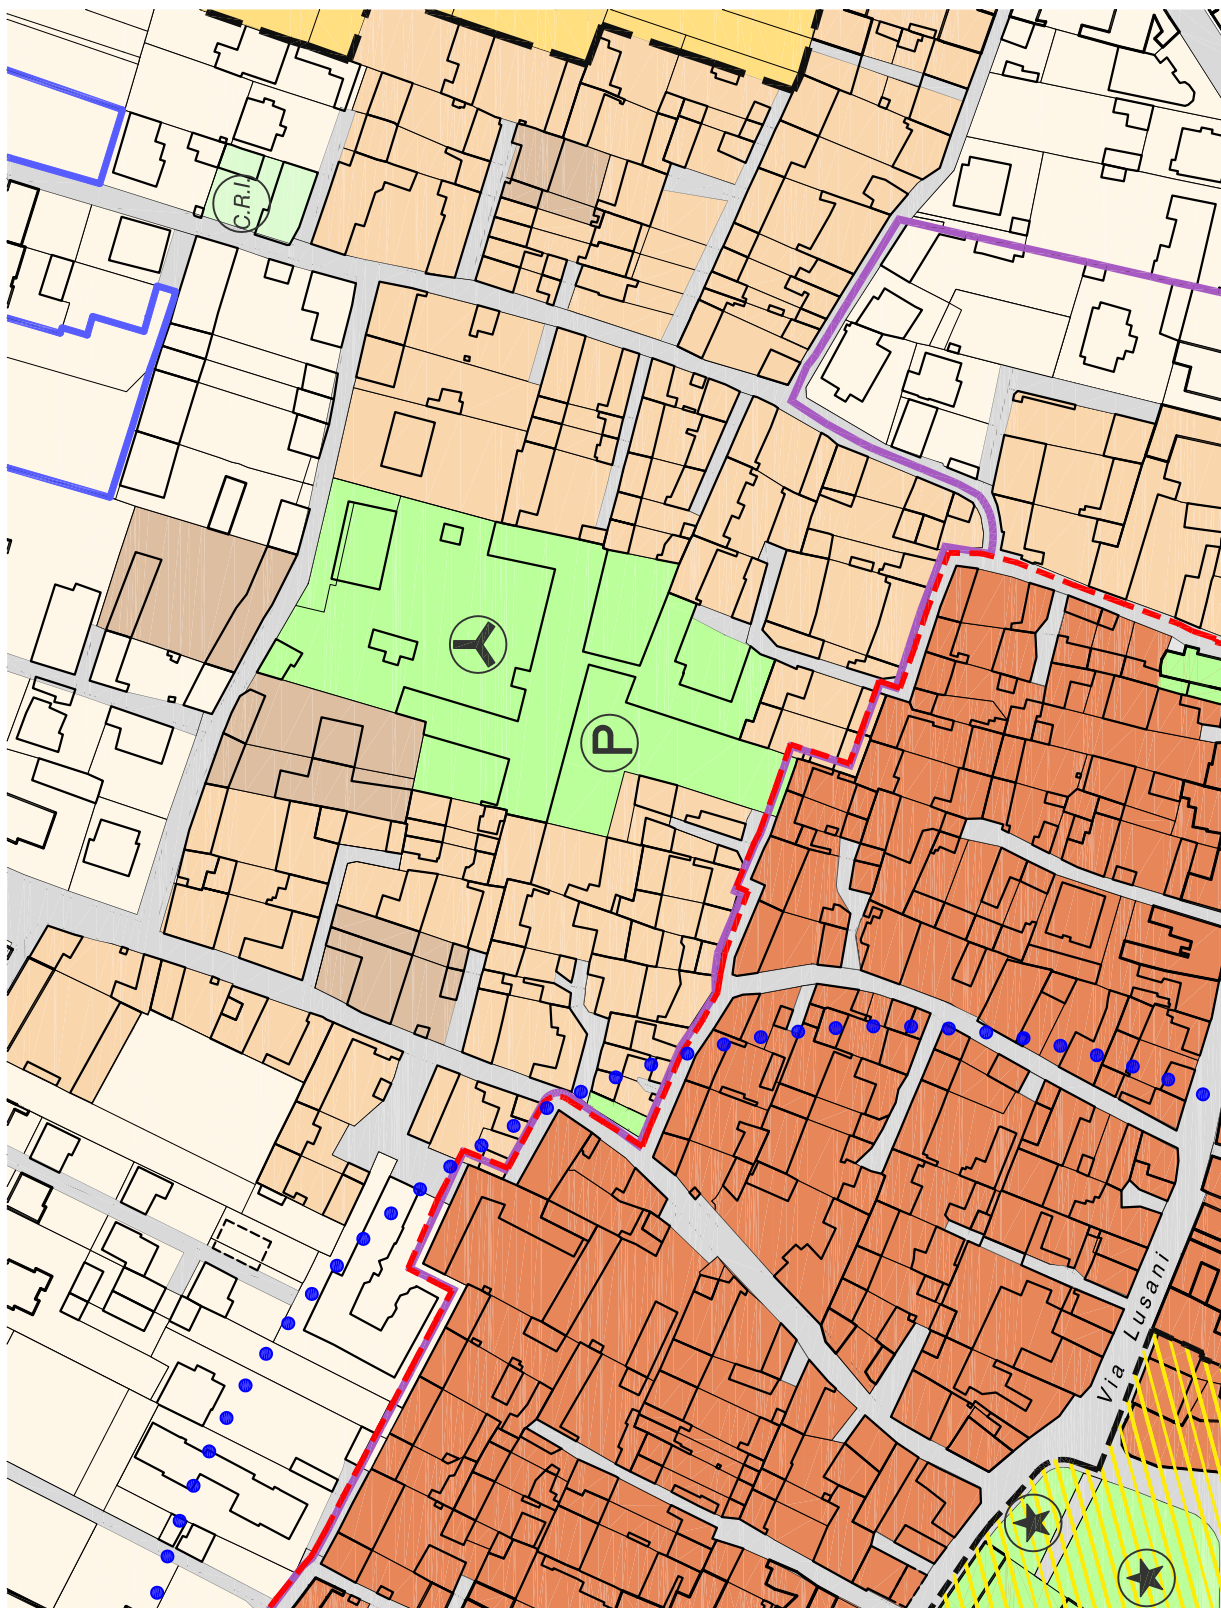

Estratto tavola OP1a (Nucleo Antica Formazione)
della variante generale P.R.G.C. corretta

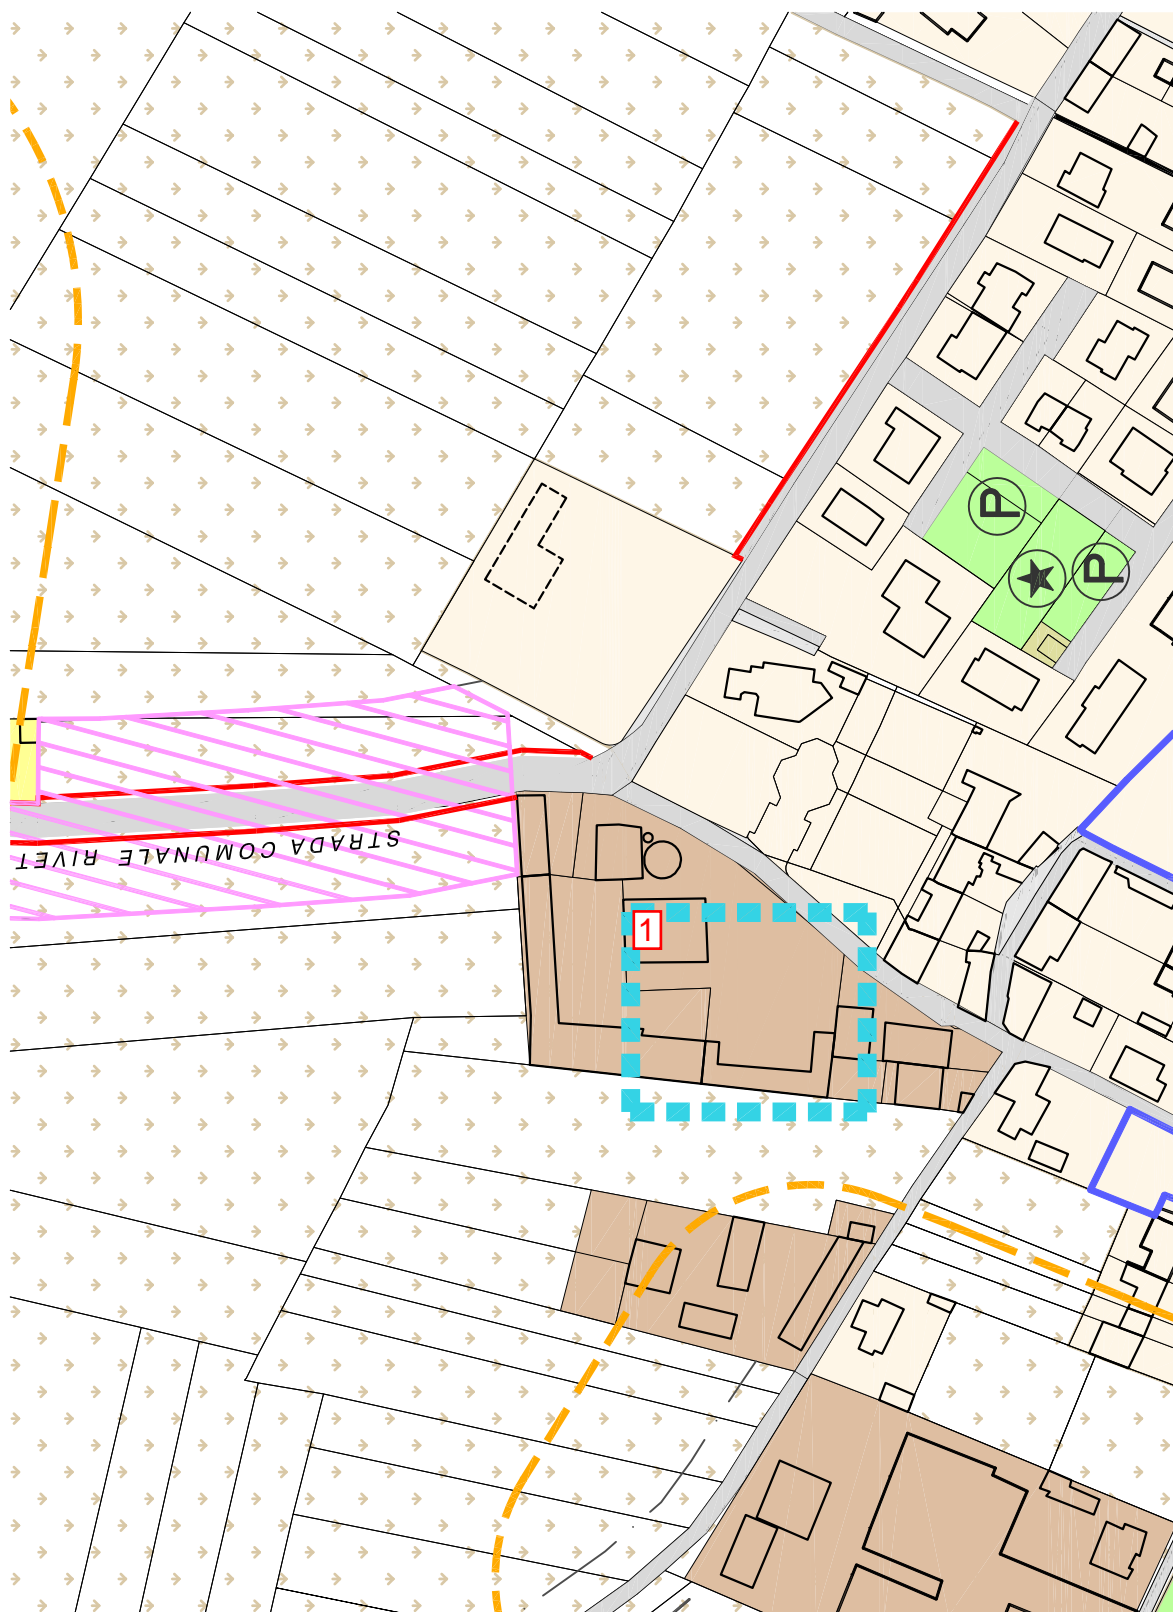

Individuazione delle localizzazioni delle correzioni
Estratto della tavola OP1a (zona seconda espansione periferica a nord)
della Variante Generale del P.R.G.C.

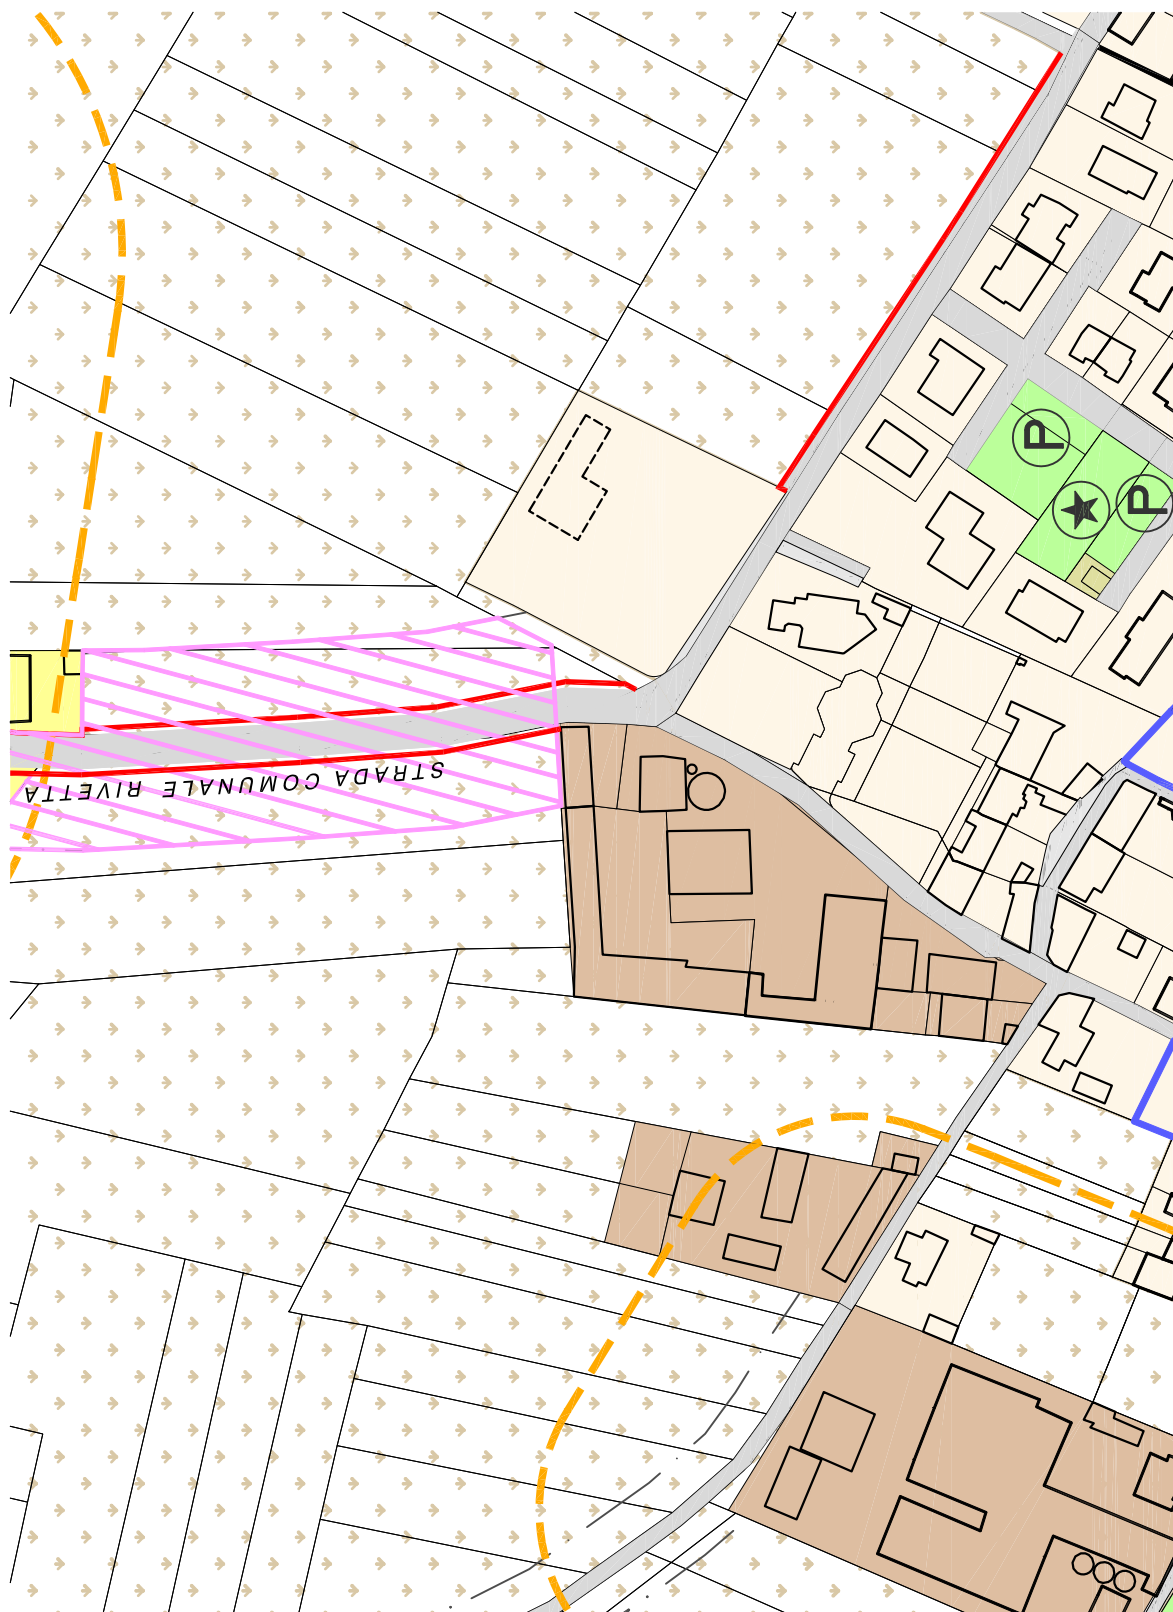


Estratto della tavola OP1a (zona seconda espansione periferica a nord)
della Variante Generale del P.R.G.C. corretta




Individuazione delle localizzazioni delle correzioni
Estratto tavola OP4a della variante generale P.R.G.C.



Estratto tavola OP4a della variante generale P.R.G.C. corretta

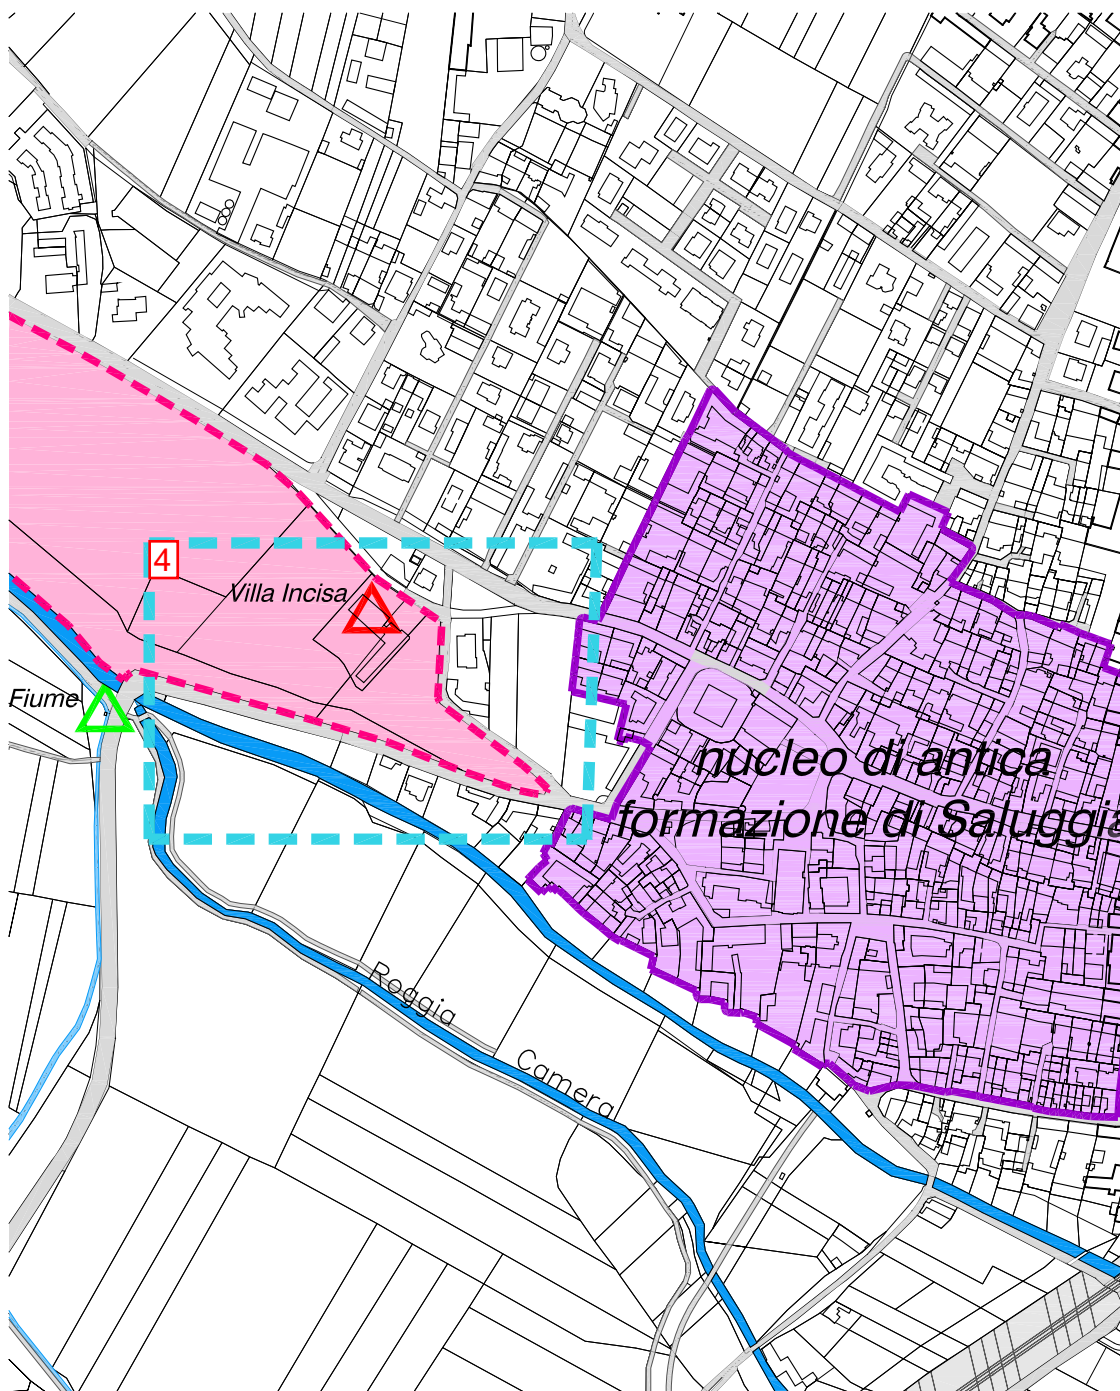

Individuazione delle localizzazioni delle correzioni
Estratto tavola C4 della variante generale P.R.G.C.

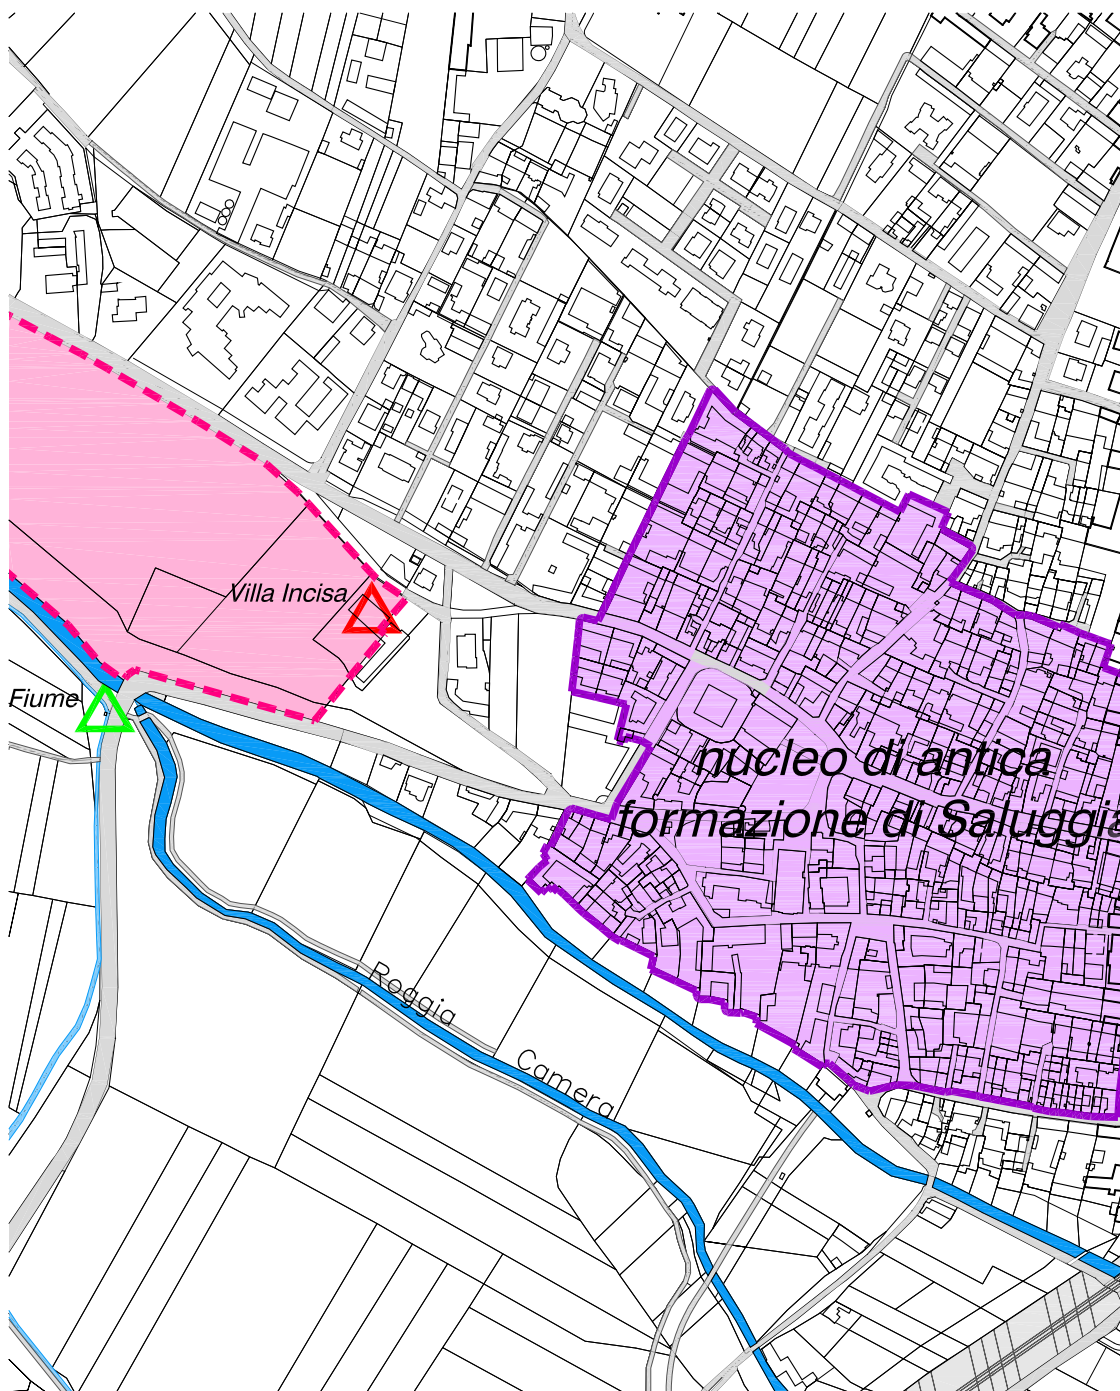

Estratto tavola C4 della variante generale P.R.G.C. corretta