

PROVINCIA DI VERCELLI  
COMUNE DI SALUGGIA



COMMITTENTE  
COMUNE DI SALUGGIA  
AREA TECNICA LL.PP.M.S - TECNICO MANUTENZIONI ORDINARIE E GESTIONE AREE VERDI - AMBIENTE ( OPERE PUBBLICHE ) - ORGANIZZAZIONE SERVIZI PUBBLICI DI INTERESSE GENERALE

PROGETTO  
**STUDIO DI FATTIBILITA' - PROGETTO PRELIMINARE RIGUARDANTE LA REALIZZAZIONE DI MARCIAPIEDI IN VIA LUCIANO FIANDESIO E LARGO STAZIONE**

TITOLO  
**PLANIMETRIA DI INQUADRAMENTO GENERALE ESTRATTO MAPPA CATASTALE - ESTRATTO P.R.G.C.**


PROGETTISTA  
**ARCH. DIEGO CENA**  
Documento informatico sottoscritto con firma digitale ai sensi del D.Lgs. n. 82/2005 e ss.mm.ii.

II SINDACO <b>Geom. Firmino Barberis</b>	IL RESPONSABILE UNICO DI PROCEDIMENTO <b>TECNICO LAVORI PUBBLICI MANUTENZIONE AMBIENTE Geom. Ombretta Perolio</b>	Tav.1
	SCALA VARIE	
	DATA 31 agosto 2020	




STUDIO 2C Arch. DIEGO CENA - ITALY - 10034 - CHIVASSO (TO) - PIAZZA DELLA REPUBBLICA 2  
CONTATTI: CELL. +393480561046 TEL. +39 011 2919368 FAX +39 011 2919368 - E-Mail: studio2c.cena@gmail.com - PEC: diegocena@architettoinpec.it - P.IVA 07920710014  
STUDIO 2C Arch. Diego CENA si riserva la proprietà di questo elaborato con la proibizione di riprodurlo o trasferirlo a terzi senza autorizzazione scritta.

ESTRATTO MAPPA CATASTALE - inquadramento

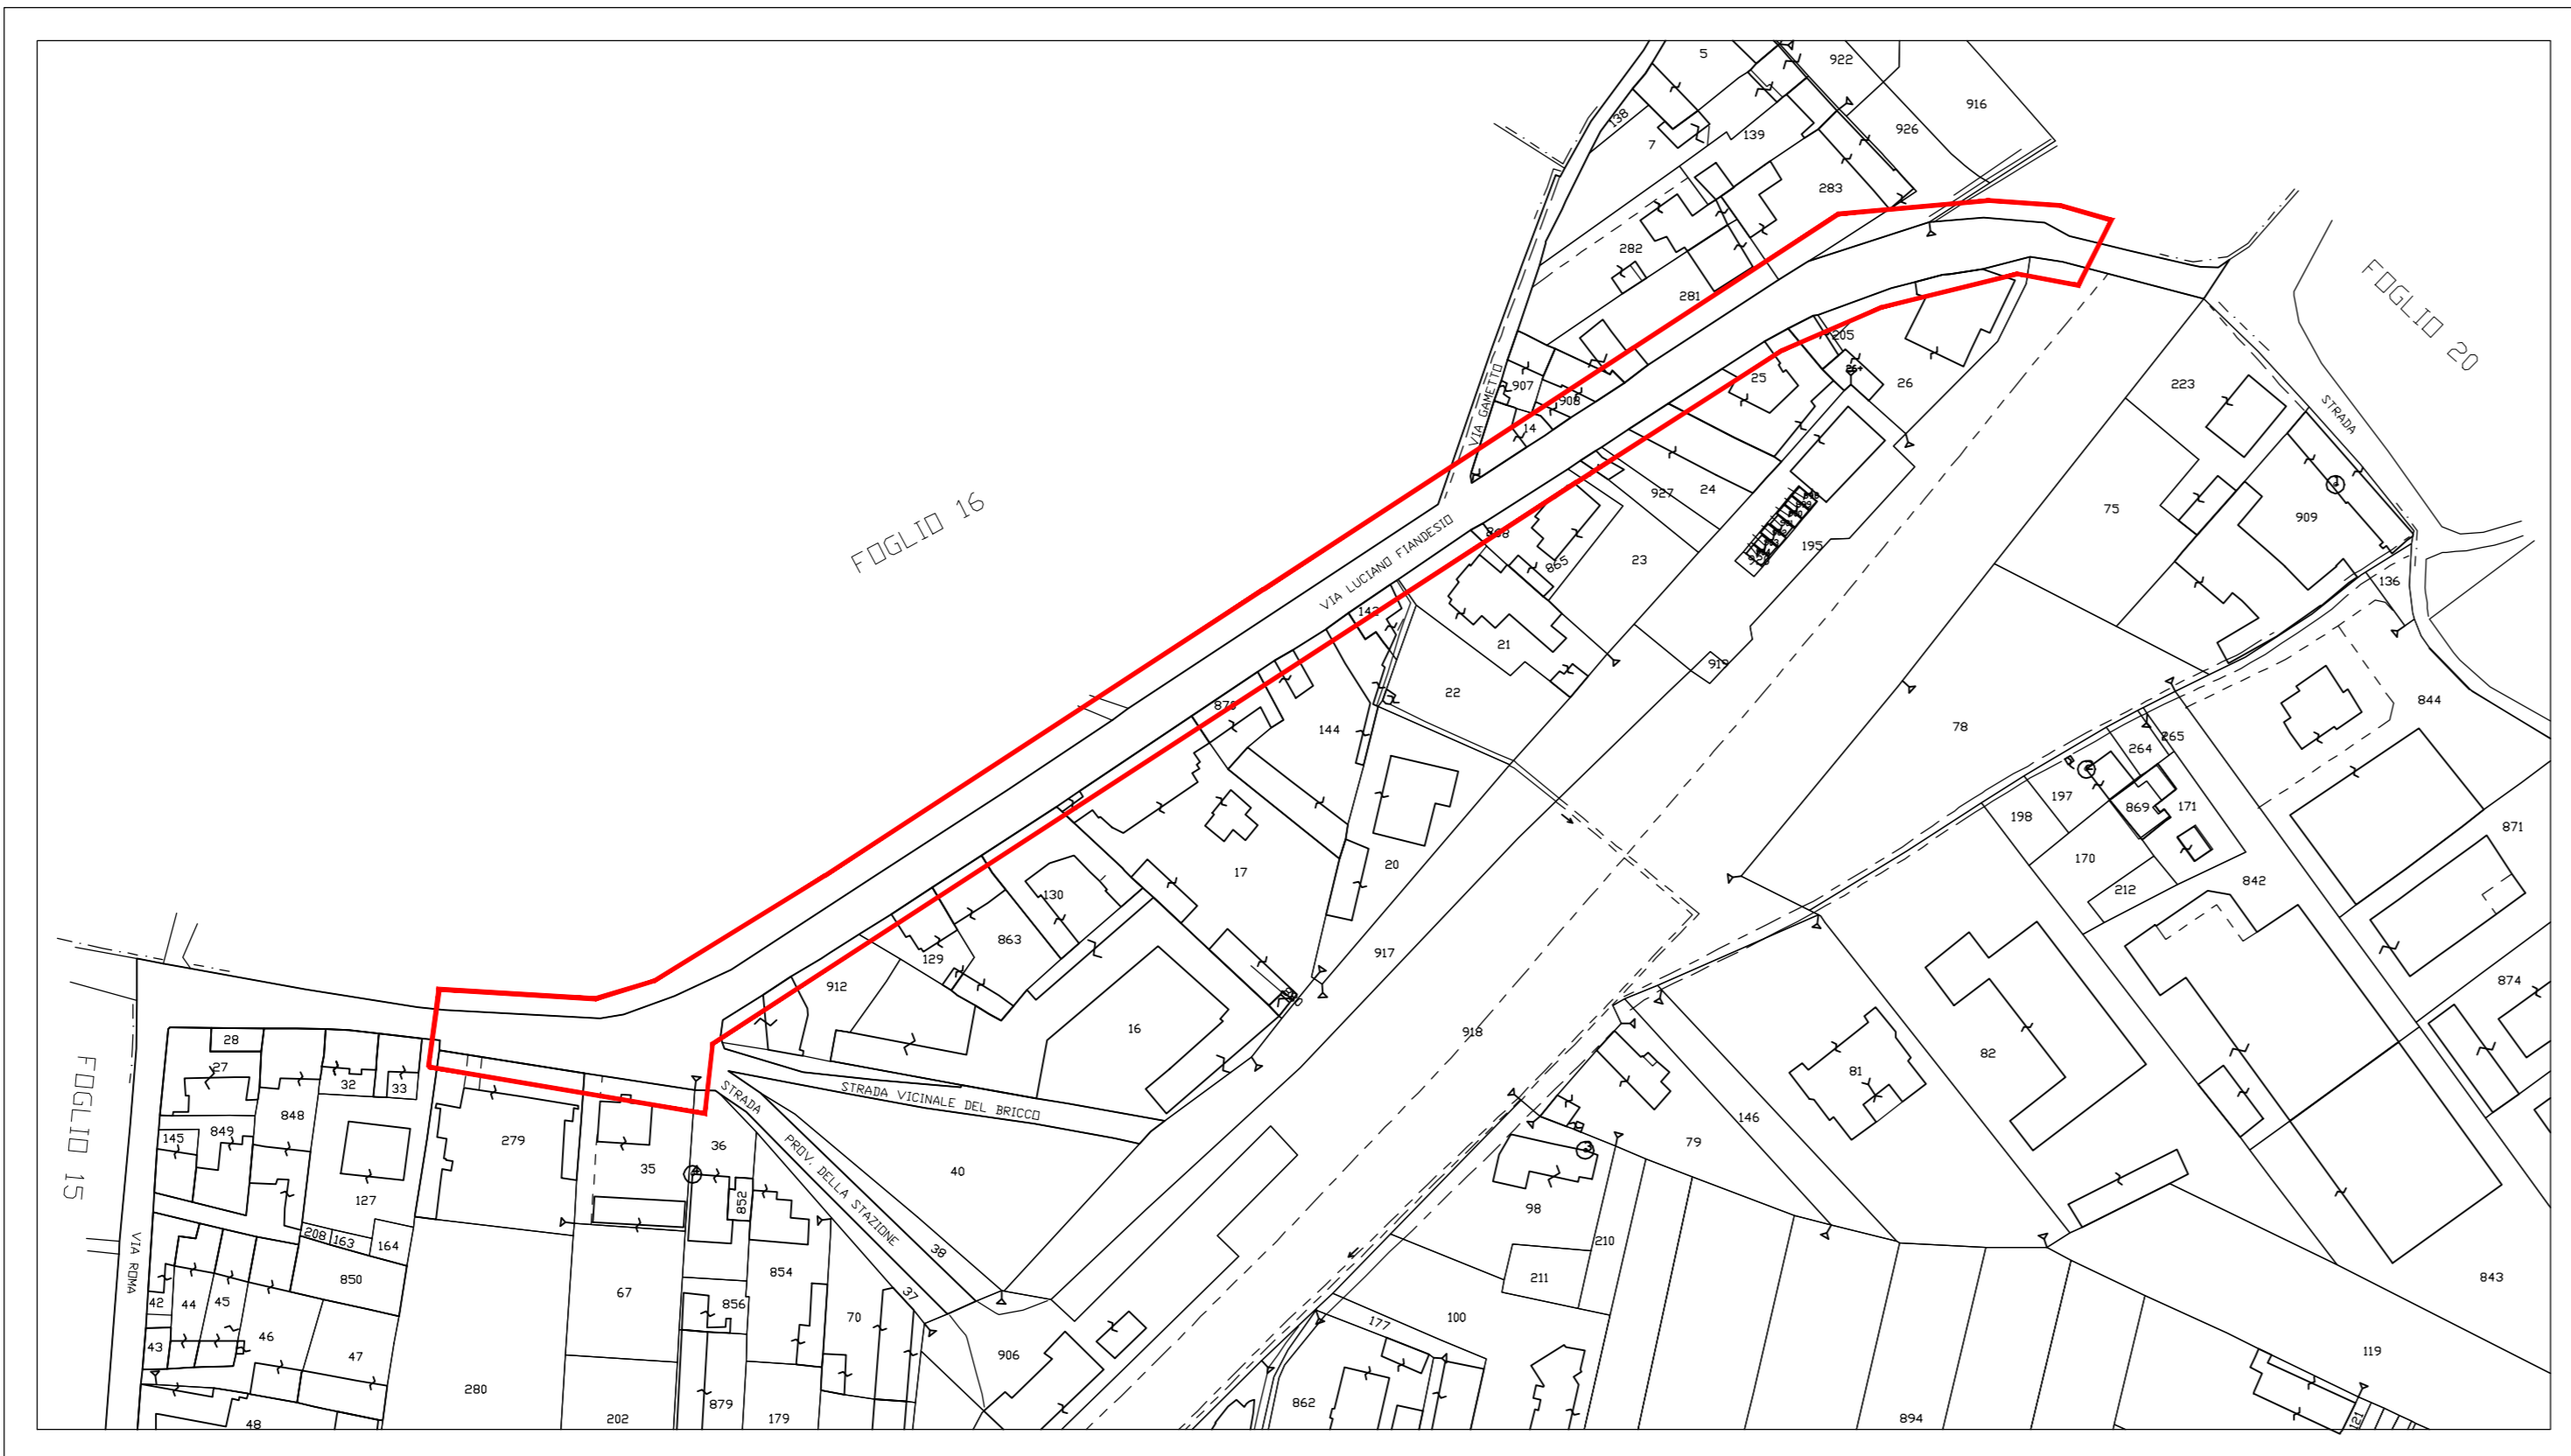

  area oggetto d'intervento      scala 1:1000

ESTRATTO P.R.G.C. - vigente

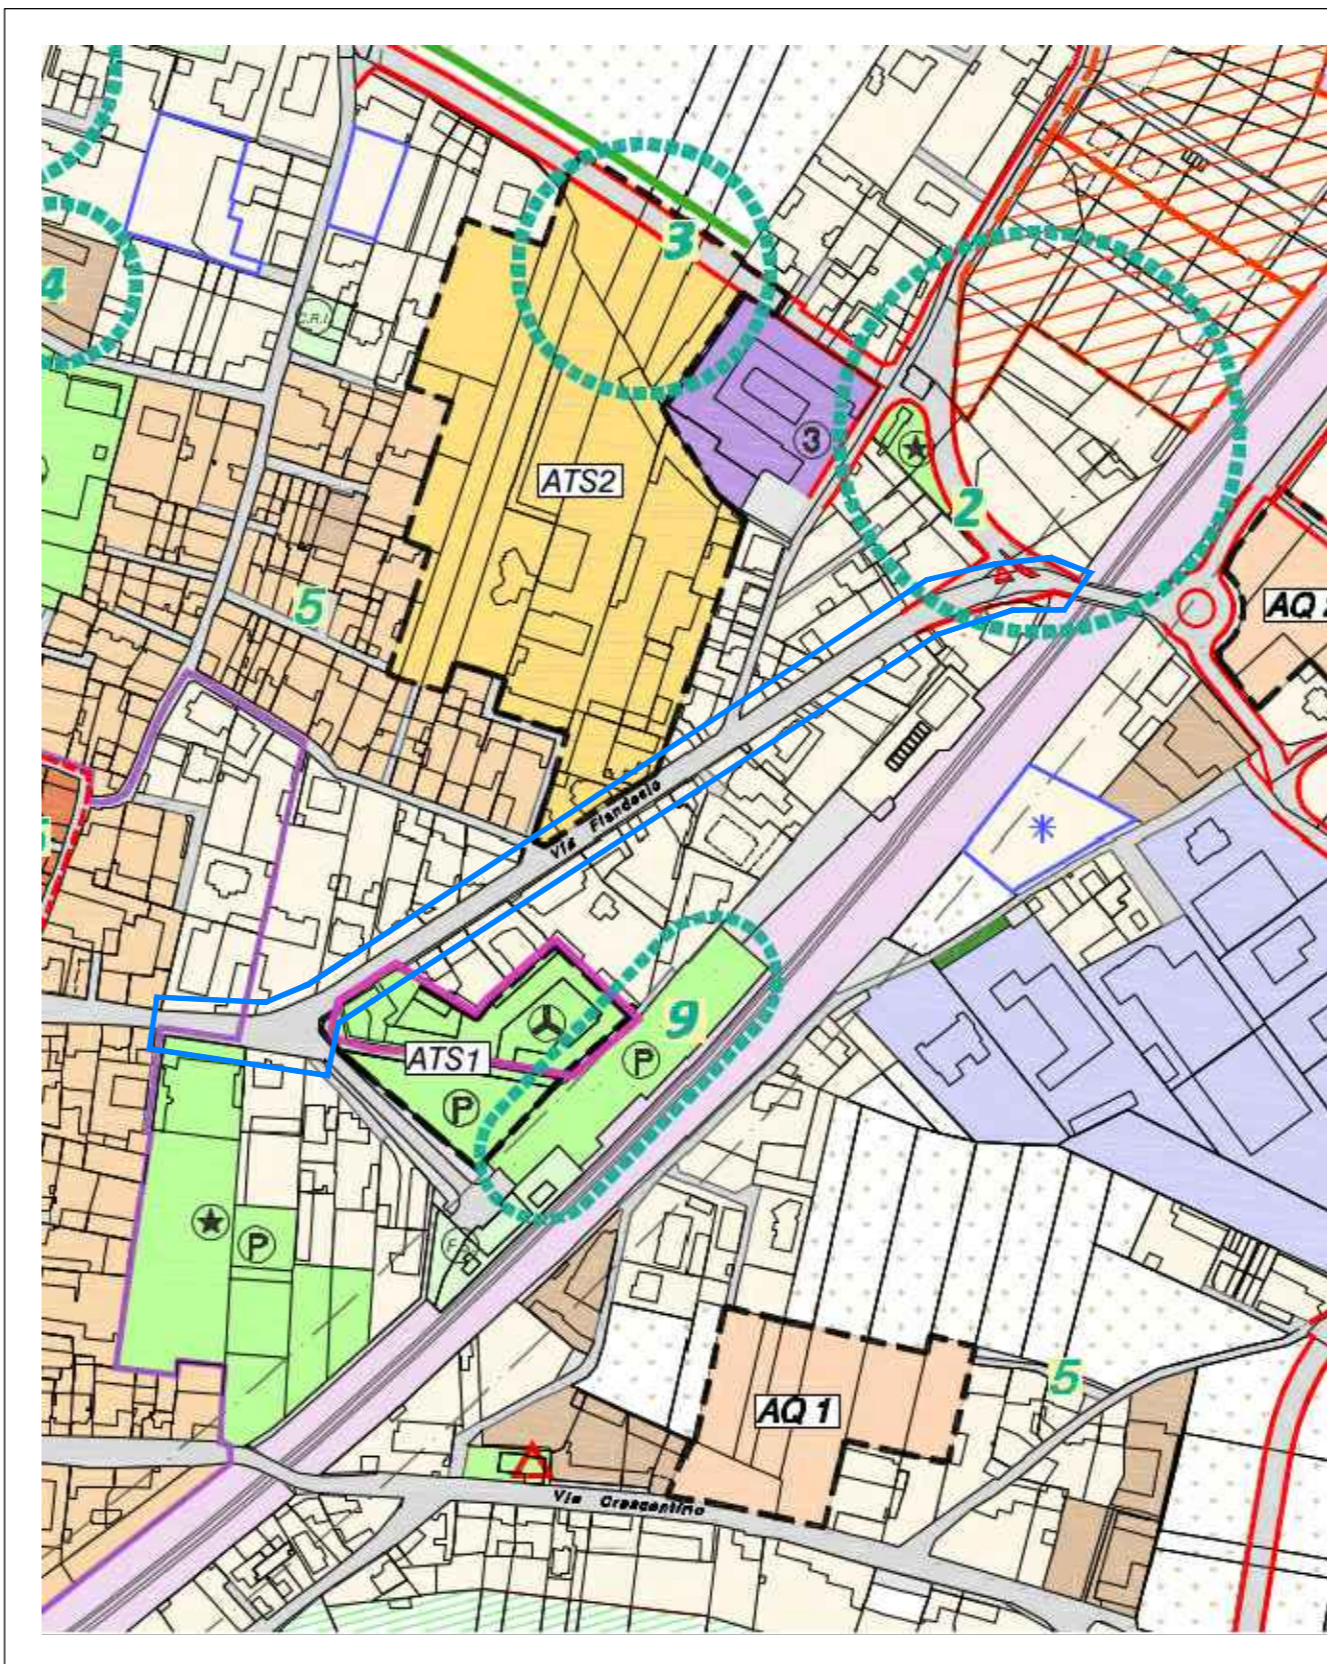

  area oggetto d'intervento      scala 1:2000

SPECIFICAZIONE RELATIVA AGLI USI PUBBLICI	AREE PER LA VIABILITA'
SERVIZI SOCIALI ED ATTREZZATURE A LIVELLO COMUNALE	VIABILITA' FERROVIARIA
SCUOLE	VIABILITA' STRADALE
VERDE PUBBLICO, VERDE ATTREZZATO, GIOCO E SPORT	STRADE DI PIANO
PARCHIEGGI DI USO PUBBLICO	FASCE DI AMBIENTAZIONE STRADALE E FERROVIARIA
ALTRI SERVIZI DI INTERESSE COMUNE	CONFINI E RISPETTI
SERVIZI ALLE ATTIVITA' MANIFATTURIERE, COMMERCIALI E TERZIARIE	CONFINI COMUNALE
SERVIZI PRIVATI DI USO PUBBLICO	DELLA VIABILITA'
ATTREZZATURE DI INTERESSE GENERALE	DEI CAVI IRRIGUI
OMITERO	DELLE ACQUE PUBBLICHE
STAZIONE FERROVIARIA	DELLE LINEE ELETTRICHE AEREE AD ALTA TENSIONE
DEPOSITO DI ZONA DEI MEZZI DI SOCCORSO DELLA CROCE ROSSA ITALIANA (C.R.I.)	DEI POZZI DI CAPTAZIONE DEL LACQUEDOTTO
CANILE MUNICIPALE	DEGLI IMPIANTI DI DEPURAZIONE DEI REFLUI URBANI
DEPOSITO MUNICIPALE	DELLE AREE CIMITERIALI
PESA PUBBLICA	DEGLI ALLEVAMENTI ZOOTECNICI ESISTENTI
IMPIANTI TECNOLOGICI A RETE	
POZZO DI CAPTAZIONE PER USI IDROPOTABILI	
CISTERNA ACQUA POTABILE	
IMPIANTO DI DEPURAZIONE DEI REFLUI URBANI	
ALTRI IMPIANTI TECNOLOGICI	
AREE DI USO CIVICO: a ricorche è diversamente rappresentato all'interno di detto a.m. sono da intendersi escluse le destinazioni d'uso previste dal presente S.U.G.	

INSEDIAMENTI CONSOLIDATI	LUOGHI DEL COMMERCIO
DELIMITAZIONE DEL NUCLEO DI ANTICA FORMAZIONE (N.a.f.)	ADDESSAMENTO STORICO RILEVANTE <b>A7</b>
TESSUTI DEL NUCLEO DI ANTICA FORMAZIONE DESTINATI AD USO PRIVATO	LOCALIZZAZIONE COMMERCIALE URBANA NON ADDESSATA <b>L1</b>
TESSUTI RESIDENZIALI URBANI	SISTEMA AGRICOLO-AMBIENTALE
DELLA PRIMA ESPANSIONE PERIFERICA - TC1	AREE DESTINATE AL SISTEMA DEI CANALI IRRIGUI
DELLA SECONDA ESPANSIONE PERIFERICA - TC2	SEDE DI SCORRIMENTO DELLE ACQUE DEMANIALI
TESSUTI PER ATTIVITA' POLIFUNZIONALI - TC3	ALTRE AREE DEMANIALI
IDENTIFICAZIONE DELLE DESTINAZIONI D'USO AMMESSE ALL'INTERNO DEI TESSUTI POLIFUNZIONALI ESISTENTI, ART. 40 DELLE N.d.A.	TERRENI AGRICOLI
TESSUTI PER ATTIVITA' PRODUTTIVE - TC4	SOGGETTI AL PIANO D'AREA DELLA FRASCIA FLUVIALE DEL PO - AREA STRADALE DELLA DORA BALTEA FINO AD APPROVAZIONE DEL P.N. AI SENSI DELL'ART. 27 DELLA L.R. 29 GIUGNO 2009, N°19, E S.M. E.I.
TESSUTI FRAZIONALI AGRICOLI - TC5	DI SALVAGUARDIA DELLEDIFICATO
AZIENDA AGRICOLA E/O ATTIVITA' ZOOTECNICA IN CENTRO ABITATO - TC5	NORMALI
AREA DESTINATA A VERDE PRIVATO	AZIENDA AGRICOLA E/O ATTIVITA' ZOOTECNICA FUORI DAL CENTRO ABITATO
LOTTO URBANIZZATO DI COMPLETAMENTO	TERRENI RINATURALIZZATI
VINCOLO ALLA STIPULA DI CONVENZIONE	TERRENI IL CUI USO E' STABILITO DALL'ENTE DI GESTIONE DELLE AREE PROTETTE DEL PO E DELLA COLLINA TORINESE
AMBITI DI RIQUALIFICAZIONE URBANA	TERRENI ANTIROPIZZATI DI COSTA
EDIFICI ALL'ESTERNO DEL NUCLEO DI ANTICA FORMAZIONE SOTTOPOSTI A MISURE DI TUTELA	EDIFICI RESIDENZIALI ESISTENTI NON CONNESSI CON L'ATTIVITA' AGRICOLA E RELATIVE AREE DI PERTINENZA
LUOGHI E TERRITORI DI TRASFORMAZIONE	EDIFICI ESISTENTI PER ATTIVITA' ZOOTECNICHE E RELATIVE AREE DI PERTINENZA
AMBITI DI TRASFORMAZIONE STRATEGICA ATS	EDIFICI ESISTENTI NON CONNESSI CON L'ATTIVITA' AGRICOLA ABBANDONATI O IN DISUSO
AMBITI DI QUALIFICAZIONE URBANISTICA AQ	MANTENIMENTO DI FILARI ALBERATI
AMBITI POLIFUNZIONALI TERZIARI APT	
AMBITI INDUSTRIALI E ARTIGIANALI IA	
AMBITI A PLANIFICAZIONE ESECUTIVA GIA' DEFINITA	