

REALIZZAZIONE DI NUOVI SERRAMENTI ESTERNI

Caratteristiche Principali

Le finestre e le portefinestre dovranno avere le seguenti caratteristiche:

- essere a due battenti;
- avere specchiature all'inglese come le attuali presenti sul lato sud ;
- la vetratura dovrà essere isolante termoacustica del tipo a "camera";
- gli elementi di chiusura e apertura della ferramenta saranno del tipo estemo in ottone;
- dovranno essere in legno verniciato con colori da definirsi in sede di realizzazione con la D.L. e in concerto con il responsabile di zona della Soprintendenza.;
- dovranno comunque essere il più simili possibile a quelle presenti sul lato sud, per tipologia, dimensioni, sistemi di chiusura, ecc.

RIPARAZIONE E RESTAURO DI INFISSI ESTERNI LATO SUD

Principali fasi operative

Le opere comprenderanno la rimozione del serramento compresa la chiambrana, la verniciatura e lavatura con detersivi idonei, scartavetratura, sostituzione delle parti mancanti o non più recuperabili, sostituzione dei vetri tradizionali con invetriate termoisolanti riposizionamento delle crociere modificate, messa a punto di serrature, maniglie e della ferramenta, rimessa in opera e trattamento superficiale protettivo in smalto opaco.

Ciascuna delle operazioni descritte può presentare molte varianti che è impossibile descrivere in questa fase, in quanto ciascun intervento può essere attuato secondo sequenze esecutive non classificabili perché specifiche dei numerosi casi particolari.

AVVERTENZE

Le prescrizioni progettuali delle tavole riguardanti l'abaco dei serramenti sono da considerarsi indicative in quanto, secondo la volontà della Soprintendenza BBAAPP, tutti gli interventi del presente progetto dovranno essere valutati in sede di realizzazione con la D.L. in concerto con il responsabile di zona della Soprintendenza.

STUDIO DI
ARCHITETTURA
**CARLO
ROSSO**
EMANUELA
FORNARO

COMMITTENTE
COMUNE DI SALUGGIA
Responsabile proc. PEROLIO Geom. Ombretta

PROGETTO
Lavori di restauro e rifunionalizzazione Palazzo Pastoris

UBICAZIONE
Piazza del Municipio n.15
13040 Saluggia (VC)

OGGETTO
Opere sui serramenti esterni
Riparazione e restauro serramenti esistenti
Realizzazione di nuovi serramenti

DATA
Dicembre 2020

TIPOLOGIA
architettonico

TAVOLA
ESE 14

FASE
progetto esecutivo

AGGIORNAMENTI

RIFERIMENTI

PROGETTISTI
PROGETTO DESTINATARIO
Arch. Emanuela Fornaro

RICHIEDENTE
Comune di Saluggia
Piazza del Municipio n.15
13040 Saluggia (VC)
Partita IVA: 061097790023

Arch. Carlo Rosso

DIRETTORE LAVORI

IMPRESA




VIA S. CRISTOFORO 12
13100 VERCELLI
TEL. 0161 251121
FAX 0161 601105
P.I. 0176210029
@StudioCarloRosso.it

Documento di proprietà : STUDIO DI ARCHITETTURA ROSSO-FORNARO


A DISPOSIZIONE PER LE
VIZIANDI D'UFFICIO

RESPONSABILE UNICO DEL PROCEDIMENTO:
Geom. Ombretta PEROLIO

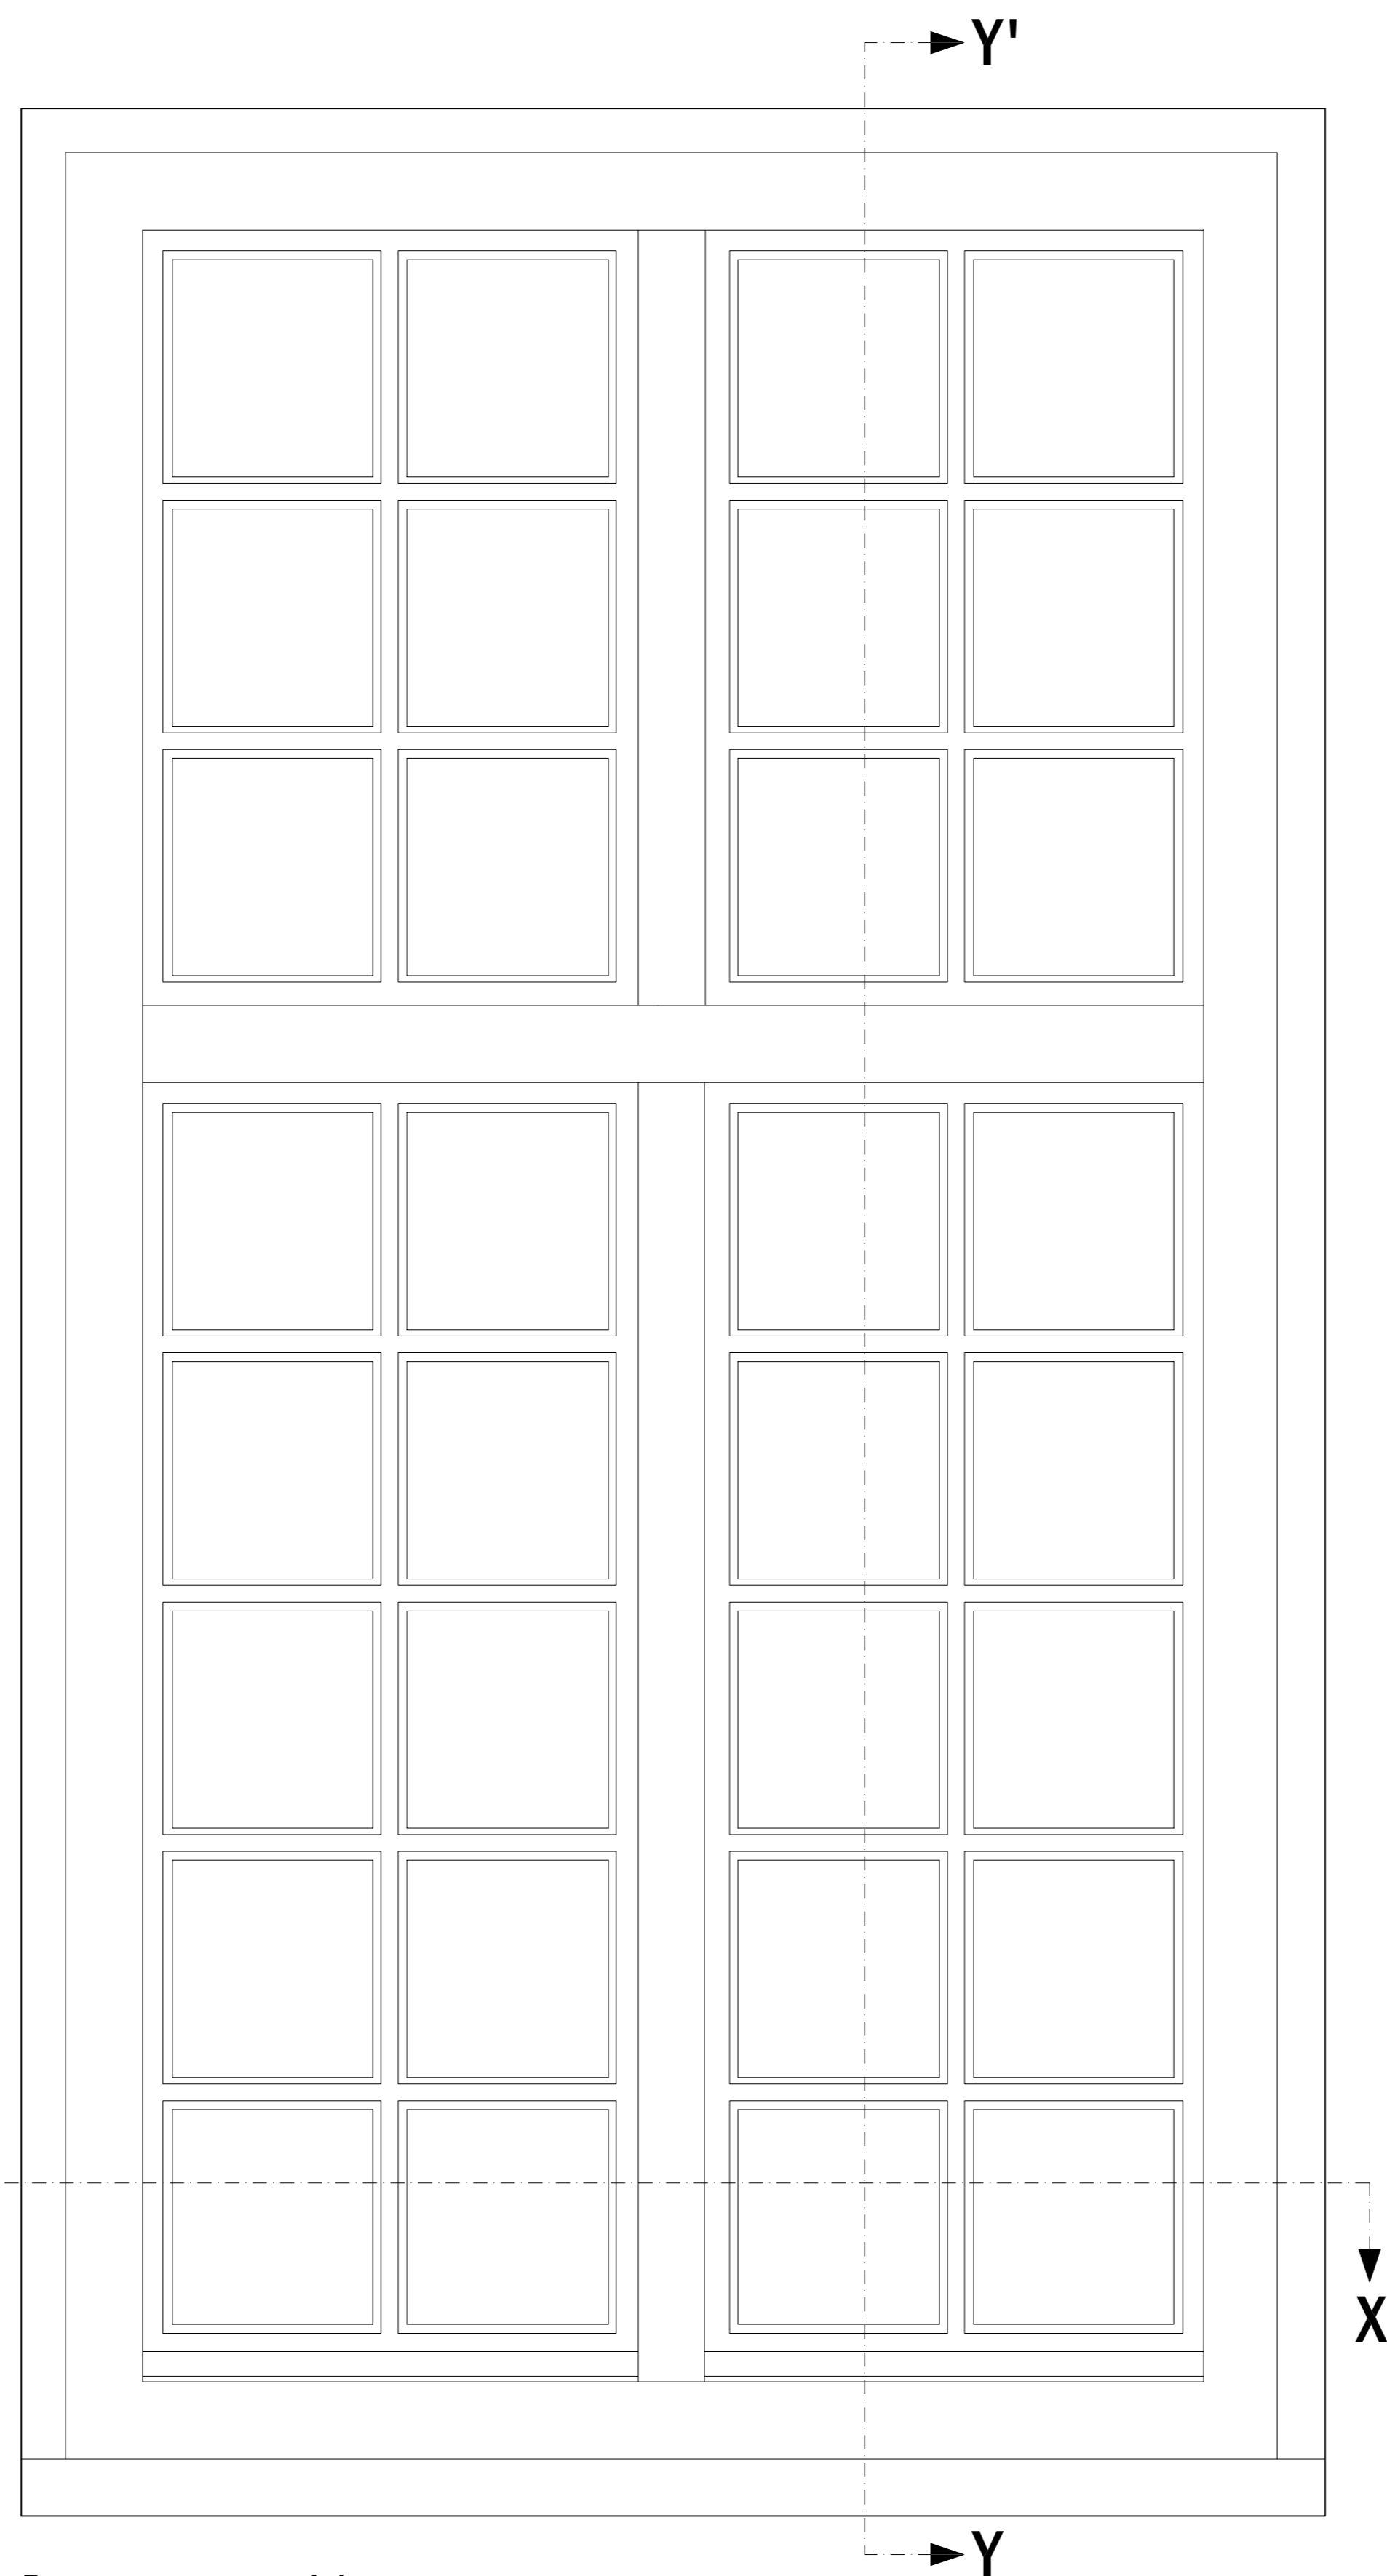


Prospetto esterno del serramento

Scala 1:5

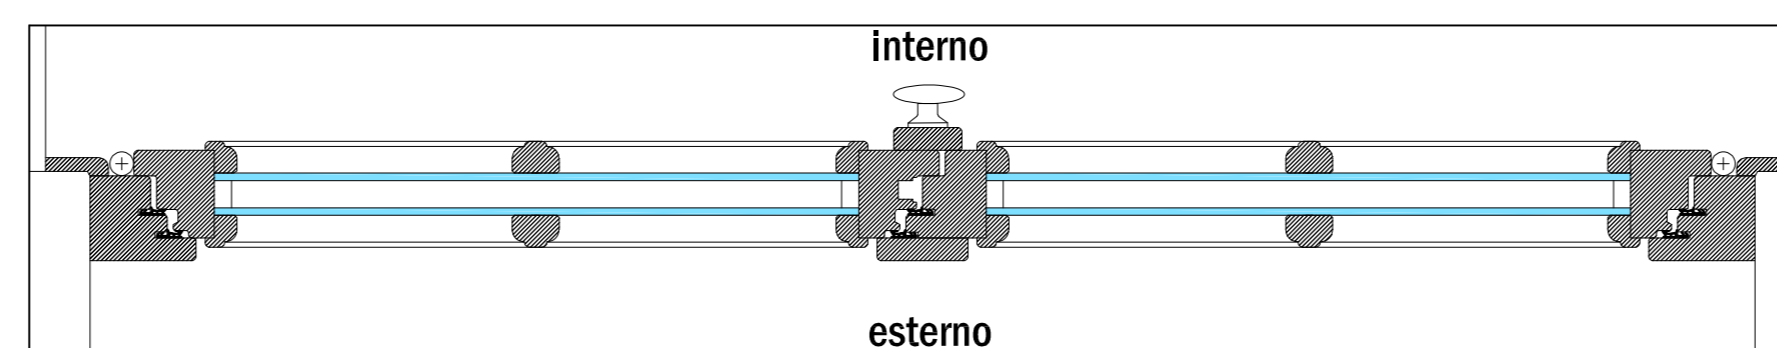

Sezione X-X'

Scala 1:5

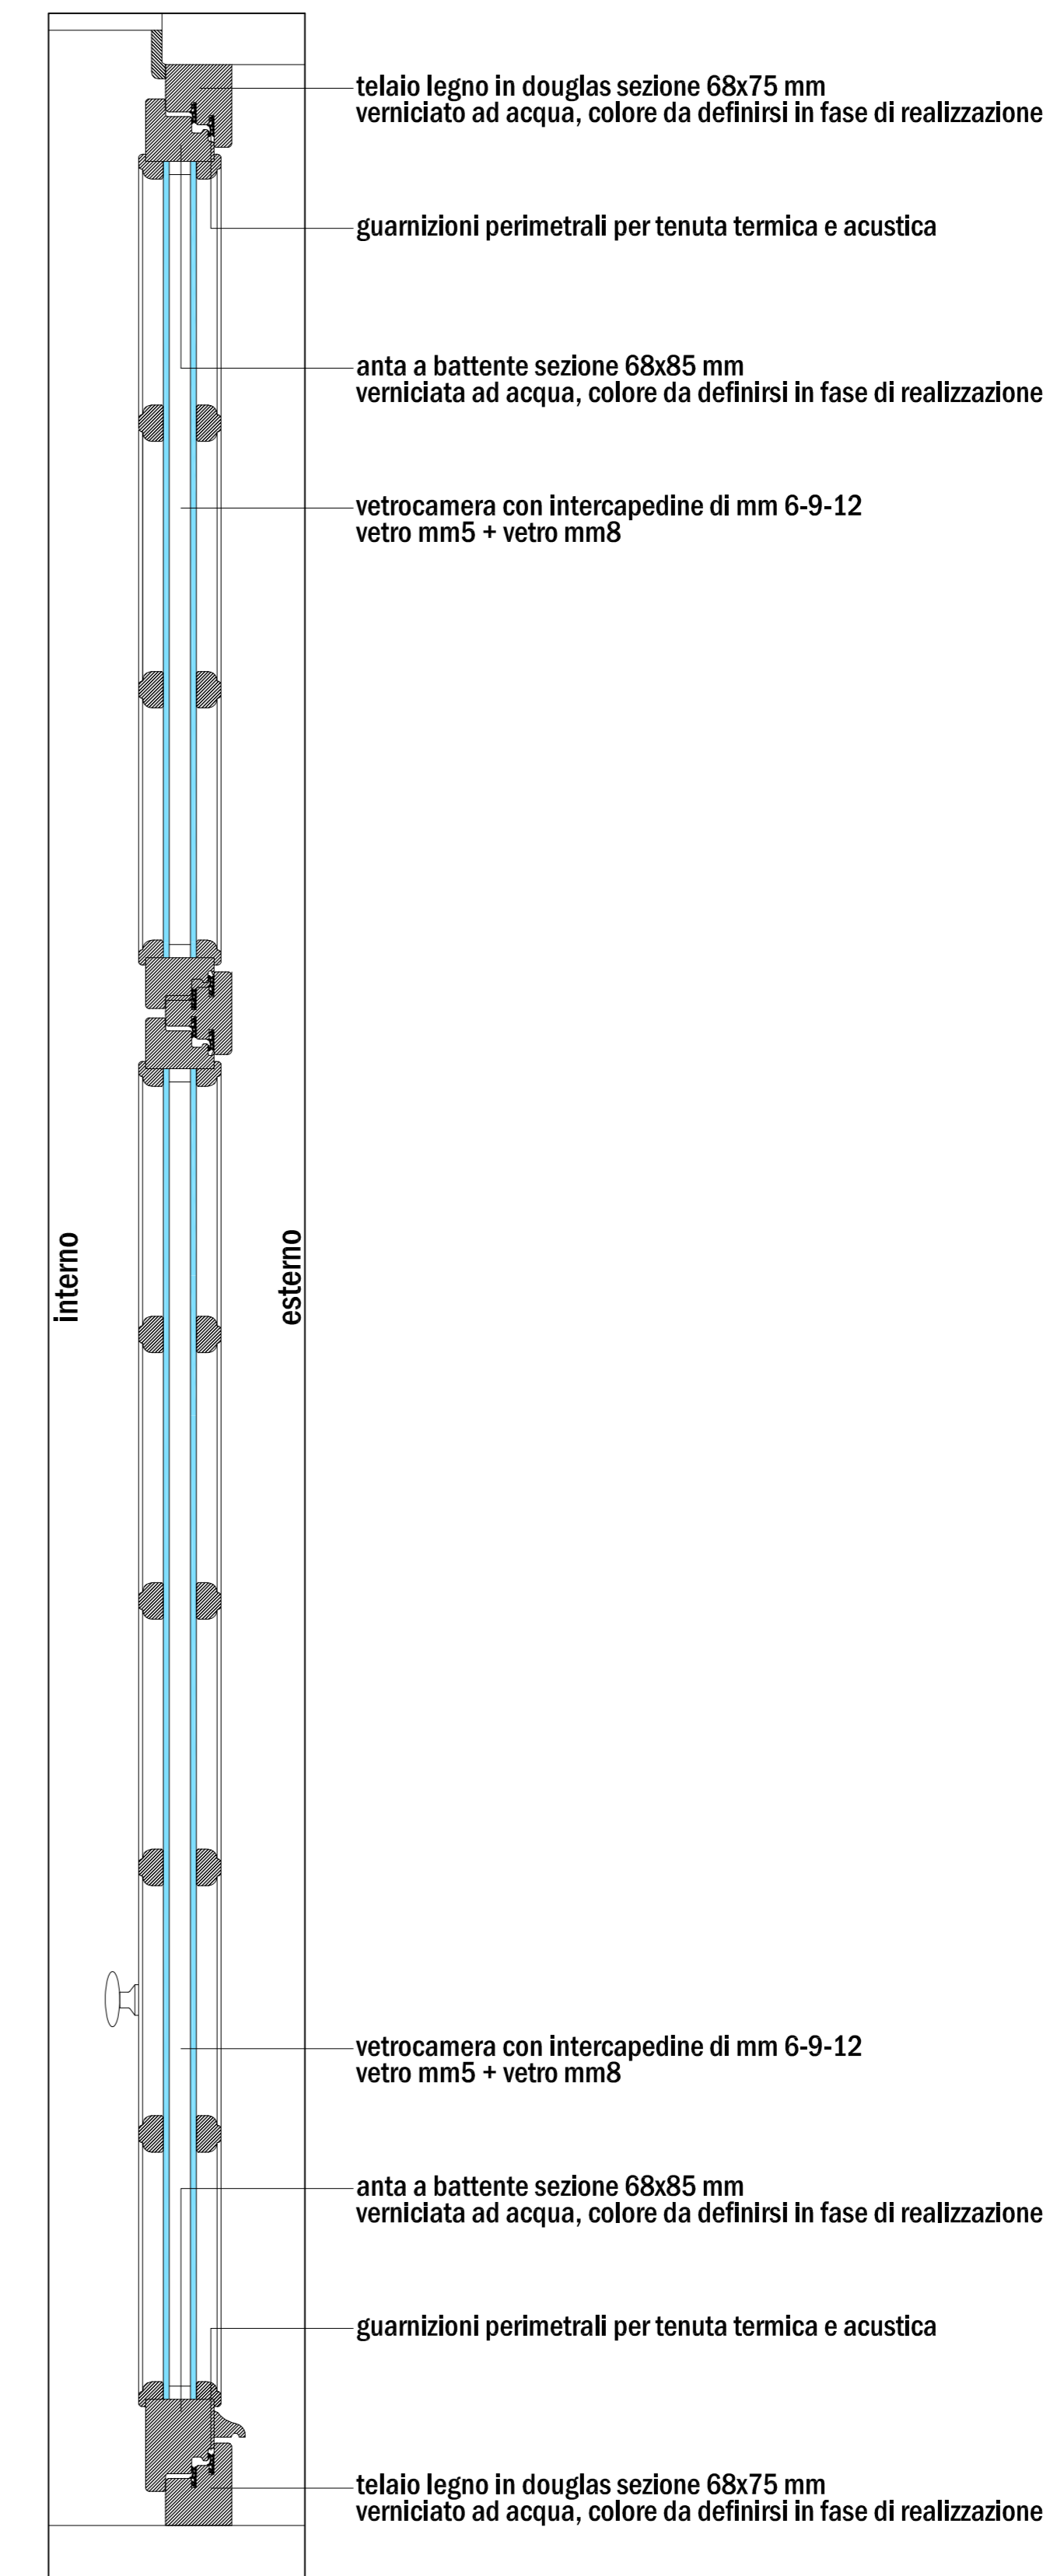

Sezione Y-Y'

Scala 1:5

telaio legno in douglas sezione 68x75 mm
verniciato ad acqua, colore da definirsi in fase di realizzazione

guamizioni perimetrali per tenuta termica e acustica

anta a battente sezione 68x85 mm
verniciata ad acqua, colore da definirsi in fase di realizzazione

vetrocamera con intercapedine di mm 6-9-12
vetro mm5 + vetro mm8

vetrocamera con intercapedine di mm 6-9-12
vetro mm5 + vetro mm8

anta a battente sezione 68x85 mm
verniciata ad acqua, colore da definirsi in fase di realizzazione

guamizioni perimetrali per tenuta termica e acustica

telaio legno in douglas sezione 68x75 mm
verniciato ad acqua, colore da definirsi in fase di realizzazione