SADO - associati
Ingegneria e Architettura

Arch. Antonello Sado
Via dei Mille, 42/a
10123 - Torino
Tel. 011.19706499 - Fax 011.19706499
e-mail antonello.sado@fastwebnet.it

Ing. Angelo Sado
Via G.Bove, 14
10129 - Torino
Tel. 011.505997 - Fax 011.505997
e-mail angelo.sado@fastwebnet.it

COLLABORATORI
Arch. Alessandra Ghignone
Arch. Alessio Patrucco

Regione Piemonte — Provincia di Vercelli

COMUNE DI SALUGGIA

"Realizzazione Pista Ciclabile S.P.3 - Capoluogo/Frazione S.Antonino".

LOTTO "B" FUNZIONALE

PROGETTO ESECUTIVO

RESPONSABILE U.T.C.
Geom. OMBRETTA PEROLIO

TITOLO
PLANIMETRIA GENERALE PROGETTO

TAVOLA
T.4Ba

SCALA
1:200

DATA Marzo 2021 — ARCHIVIO

REVISIONE — FILE Esec pista ciclabile

PROGETTO
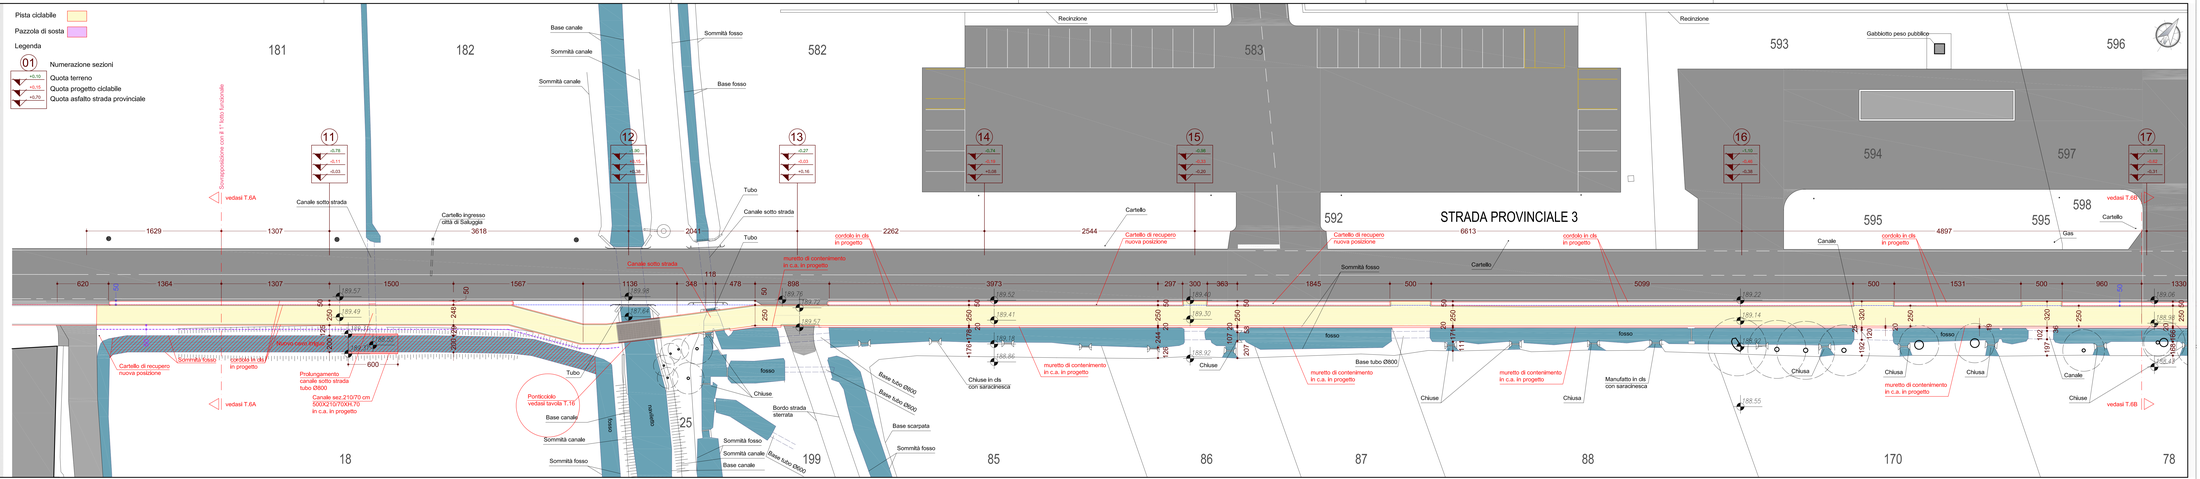
Pista ciclabile
Pazzuola di sosta
Legenda
01 Numerazione sezioni
+0,10 Quota terreno
+0,15 Quota progetto ciclabile
+0,70 Quota asfalto strada provinciale