



PLANIMETRIA GENERALE CON INDICAZIONE DELLE LINEE ELETTRICHE
scala 1:500

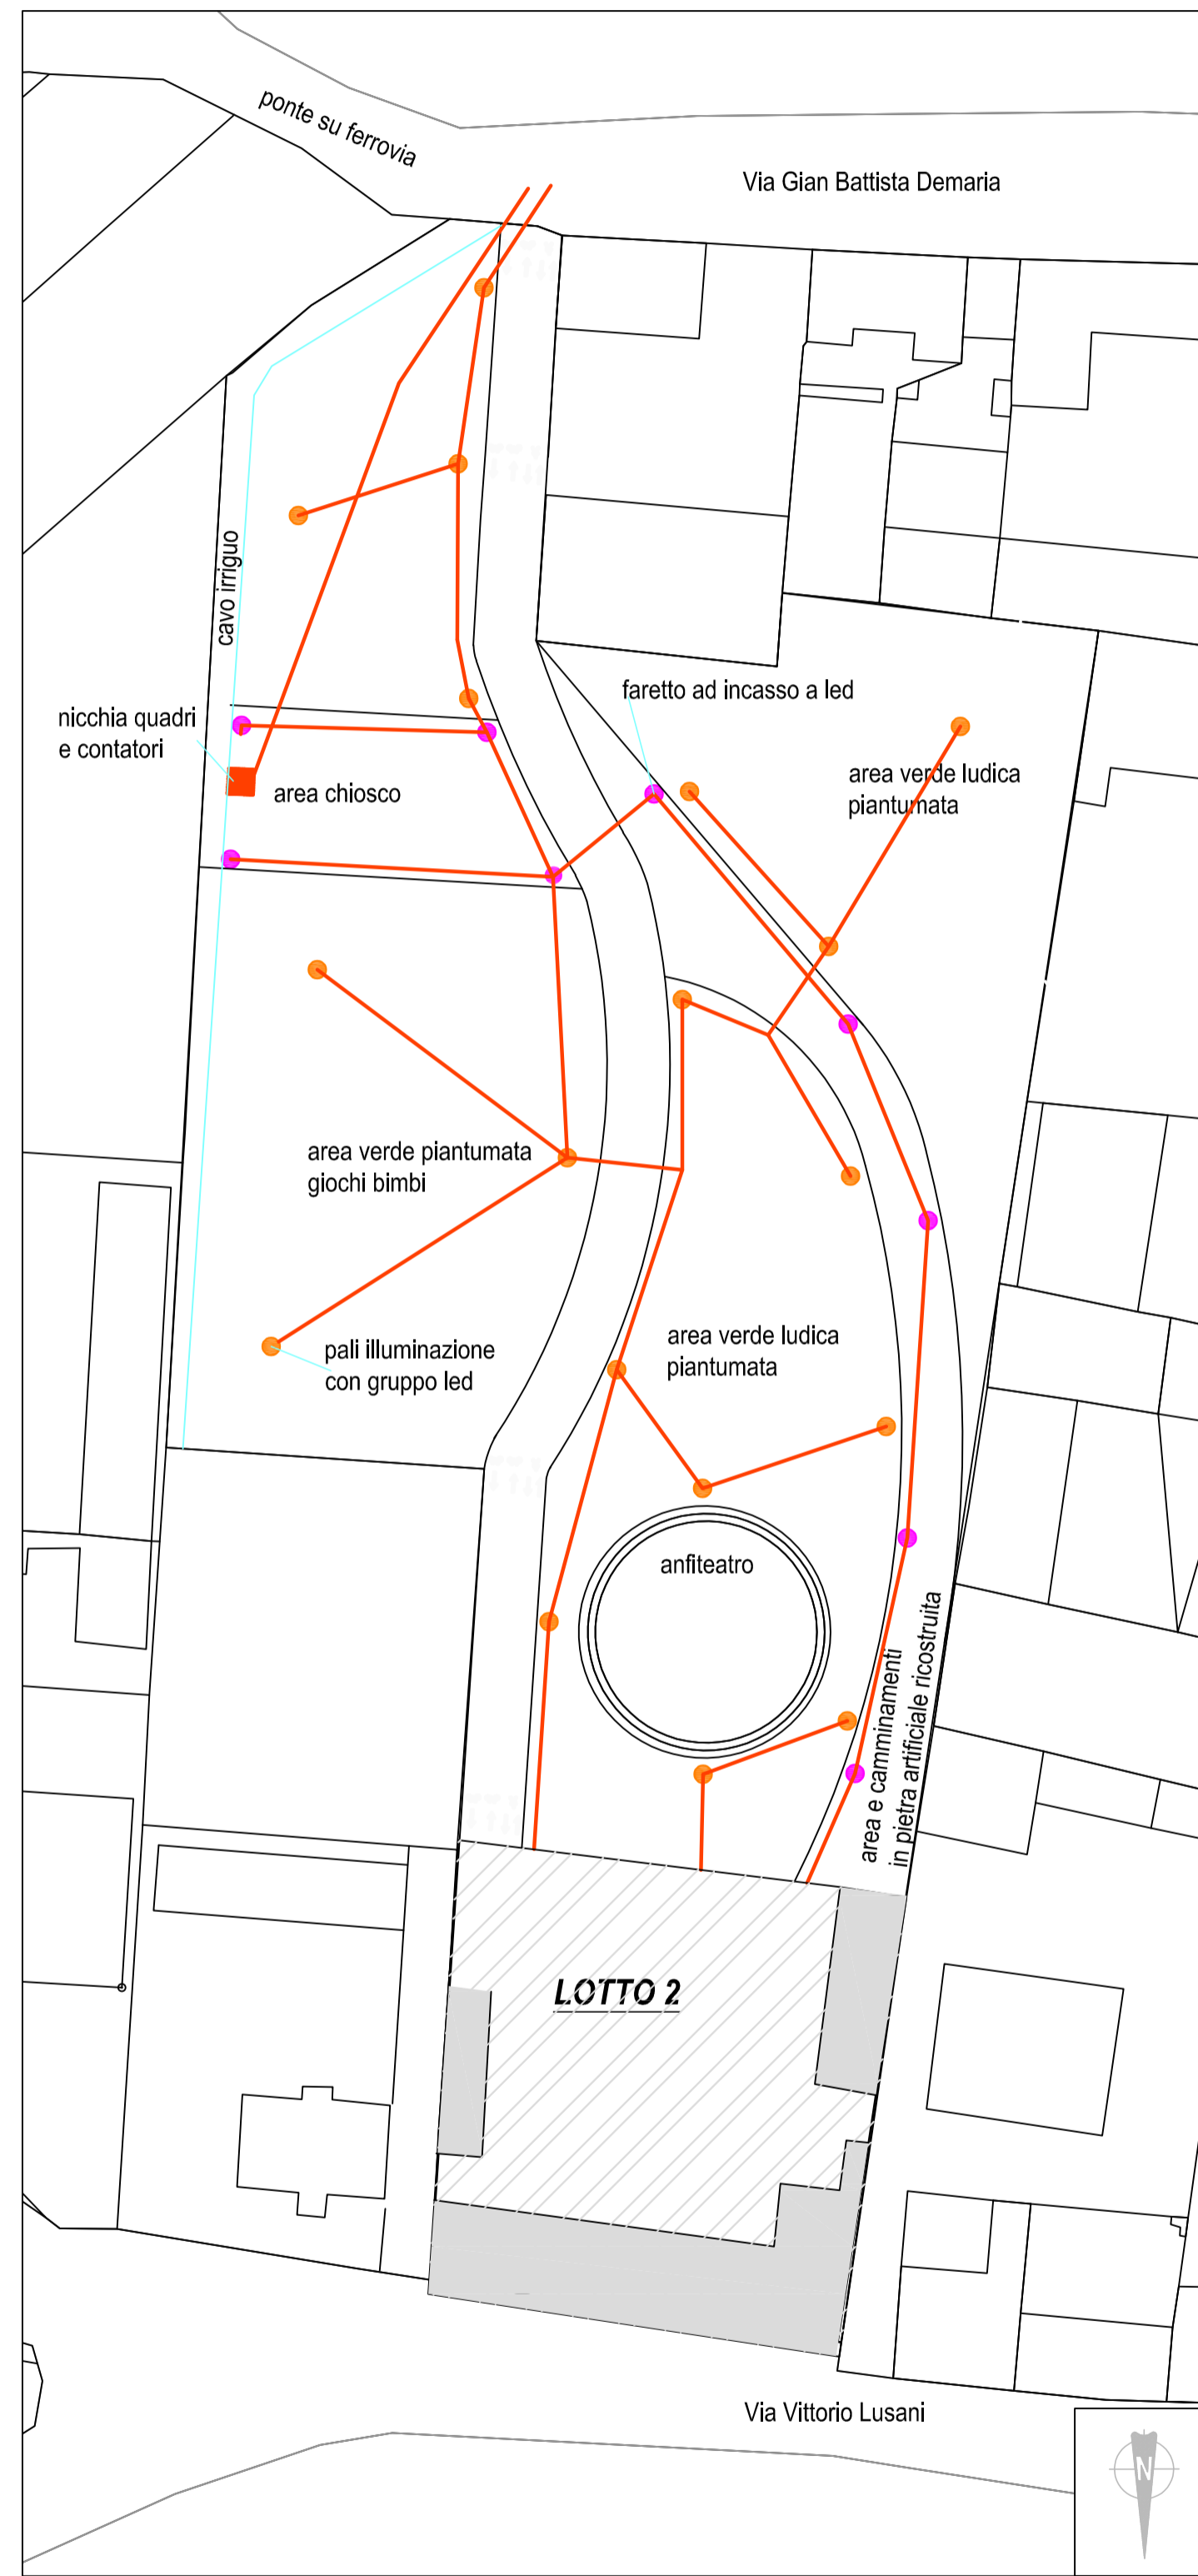

PLANIMETRIA GENERALE CON INDICAZIONE DELLE LINEE DI ADDUZIONE E SCARICO ACQUE
scala 1:500

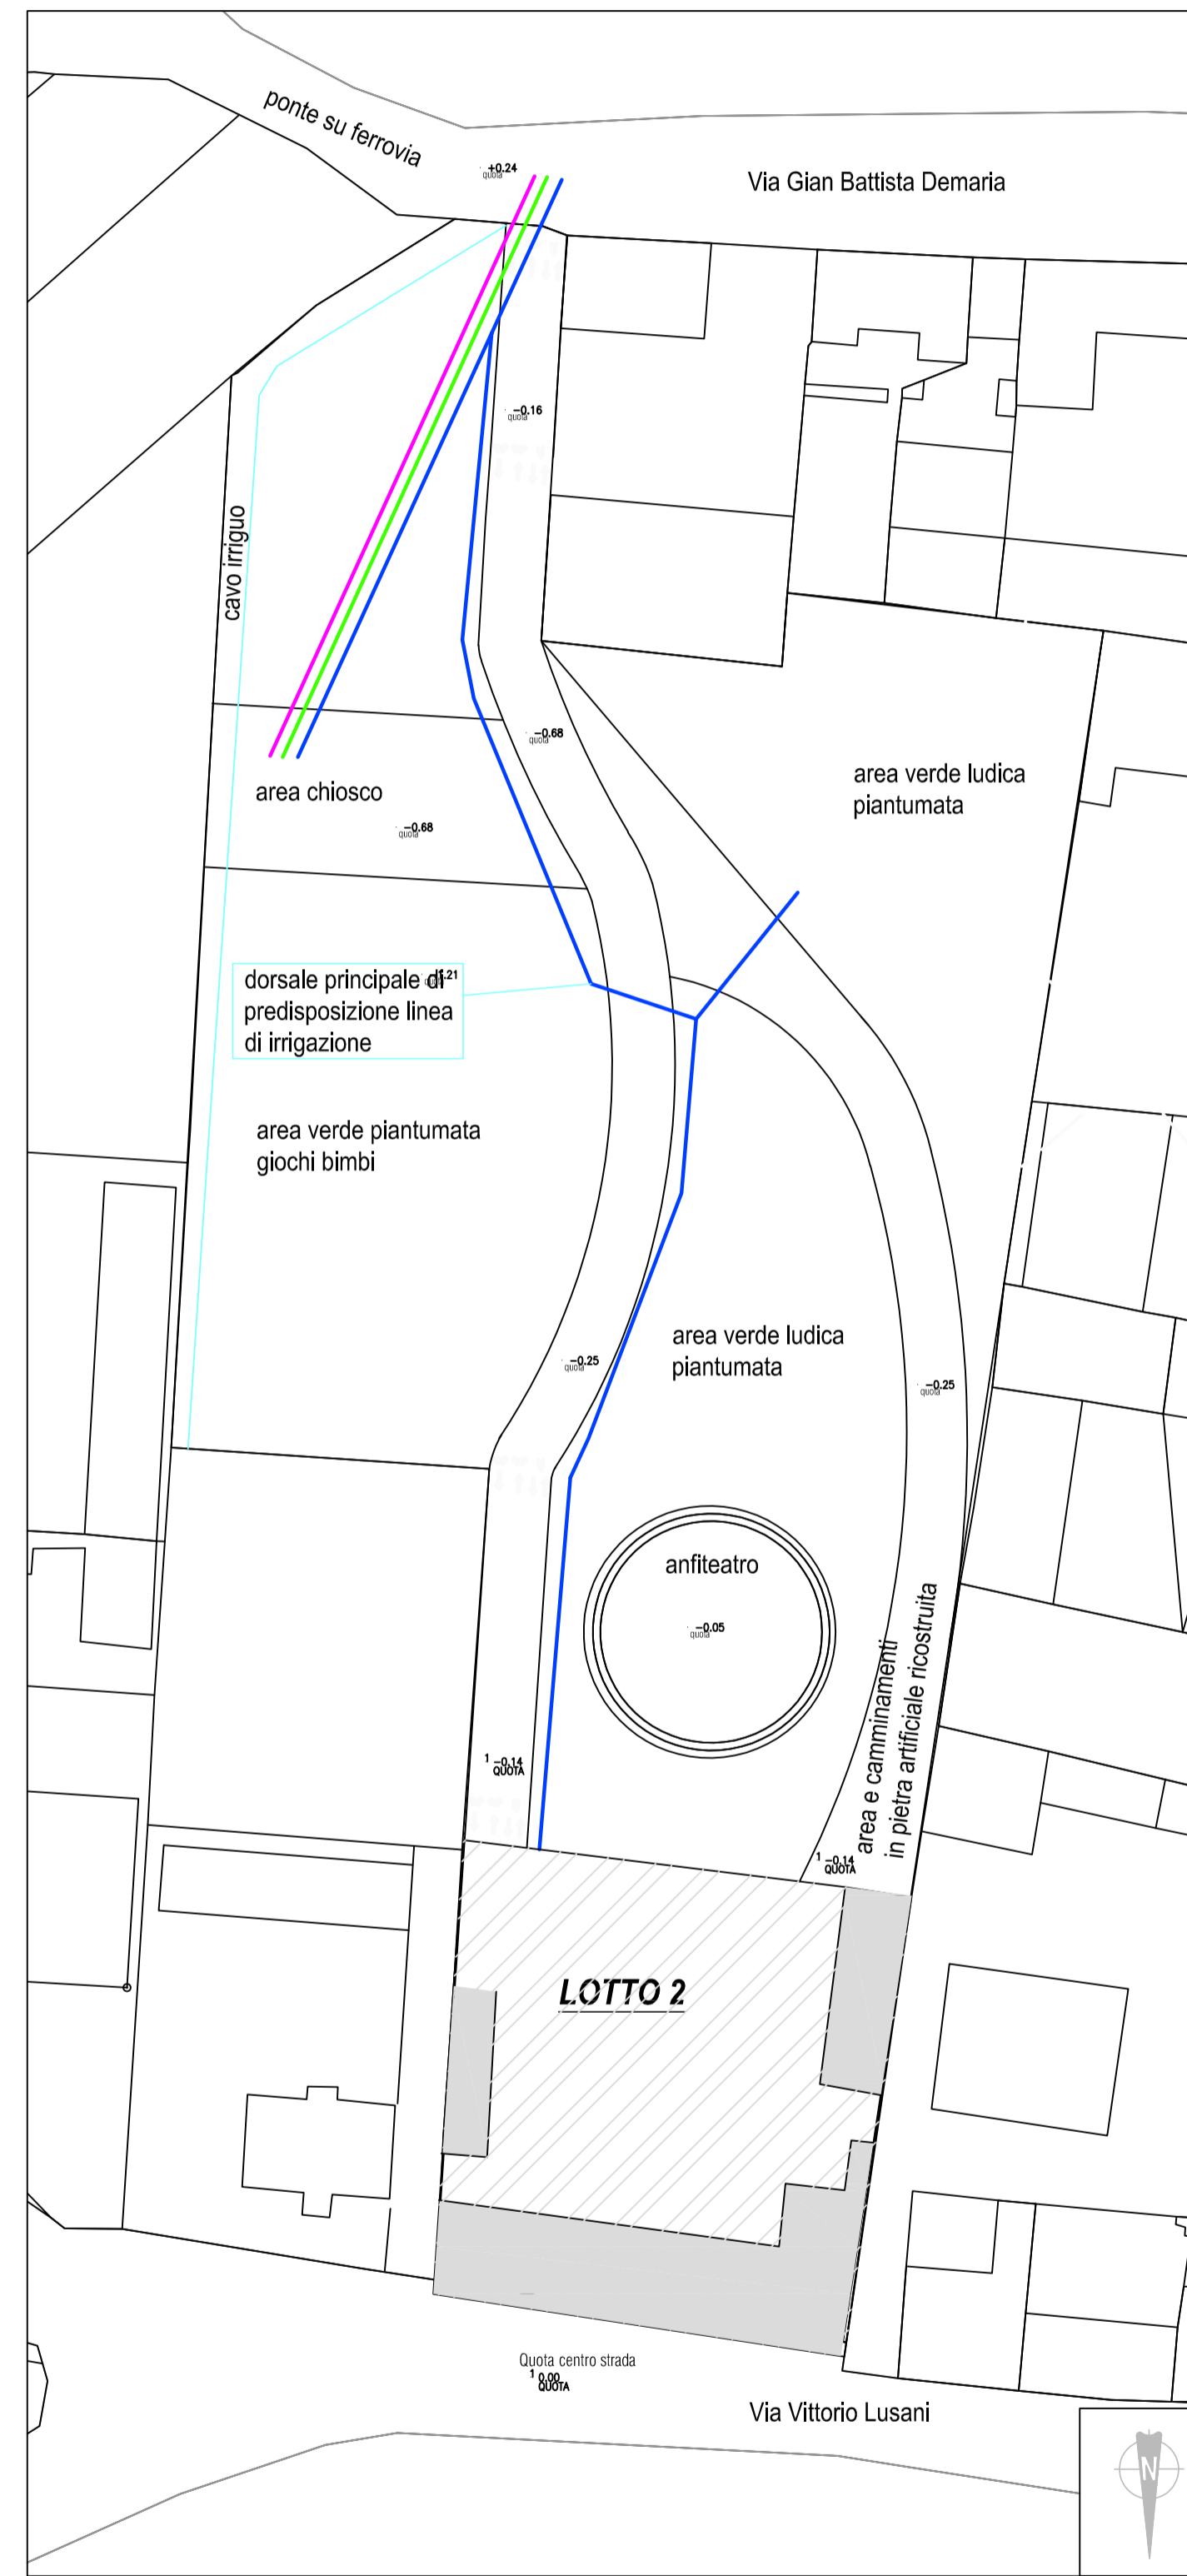

LEGENDA

cavidotti per linee elettriche e di illuminazione dotati di pozzetti interlinea e per ogni corpo illuminato	
linee di adduzione acqua dotate di pozzetti di inizio e fine condotta e pozzetti interlinea su dorsale per irrigazione	
linee di scarico acque grigie dotate di pozzetti di inizio e fine condotta	
linea di adduzione acque nere dotate di pozzetti di inizio e fine condotta	

OTTORINA SPINELLI ARCHITETTI
MILCO VIVIANI ARCHITETTI
CORSO SANT'IGNAZIO 10/A
SANTHIA'

REGIONE PIEMONTE PROVINCIA DI VERCELLI
COMUNE DI SALUGGIA

PROGETTO:

**PROGETTO ESECUTIVO
LOTTO 1
REALIZZAZIONE PARCO ED
AREA A VERDE PUBBLICO**

COMMITTENTE:

AMMINISTRAZIONE COMUNALE DI SALUGGIA
P.zza del Municipio n.16 13040 Saluggia VC
C.F.: 84501250025 - P.IVA: 00397790023

STUDIO A.D. TECNICO ASSOCIATO
OTTORINA SPINELLI E MILCO VIVIANI ARCHITETTI
CORSO SANT'IGNAZIO N° 10/A SANTHIA'
Tel. e Fax. 0161 930620, E-mail a.d.studio@libero.it
P.Iva 01570000024

PLANIMETRIA DELL'AREA CON
INDICAZIONE DEI SOTTOSERVIZI
IN PROGETTO

Tav.3

Novembre 2021