

STUDIO

OTTORINA MILCO
SPINELLI VIVIANI
ARCHITETTI
CORSO SANT'IGNAZIO 10/A
SANTHIA'

REGIONE PIEMONTE

PROVINCIA DI VERCELLI

COMUNE DI SALUGGIA

PROGETTO:

PROGETTO ESECUTIVO
LOTTO 1

REALIZZAZIONE PARCO ED
AREA A VERDE PUBBLICO

COMMITTENTE:

AMMINISTRAZIONE COMUNALE DI SALUGGIA
P.zza del Municipio n.16 13040 Saluggia VC
C.F.: 84501250025 - P.IVA: 00397790023

STUDIO A.D. TECNICO ASSOCIATO
OTTORINA SPINELLI E MILCO VIVIANI ARCHITETTI
CORSO SANTO IGNAZIO N° 10/A SANTHIA'
Tel. e Fax. 0161 930620, E-mail a.d.studio@libero.it
P.Iva 0157000024


PARTICOLARI
STRATIGRAFIE
PAVIMENTAZIONI

Tav.4

Novembre 2021

PARTICOLARE COSTRUTTIVO PISTA CICLOPEDONALE
scala 1:20

LARGHEZZA MEDIA MT.5,00

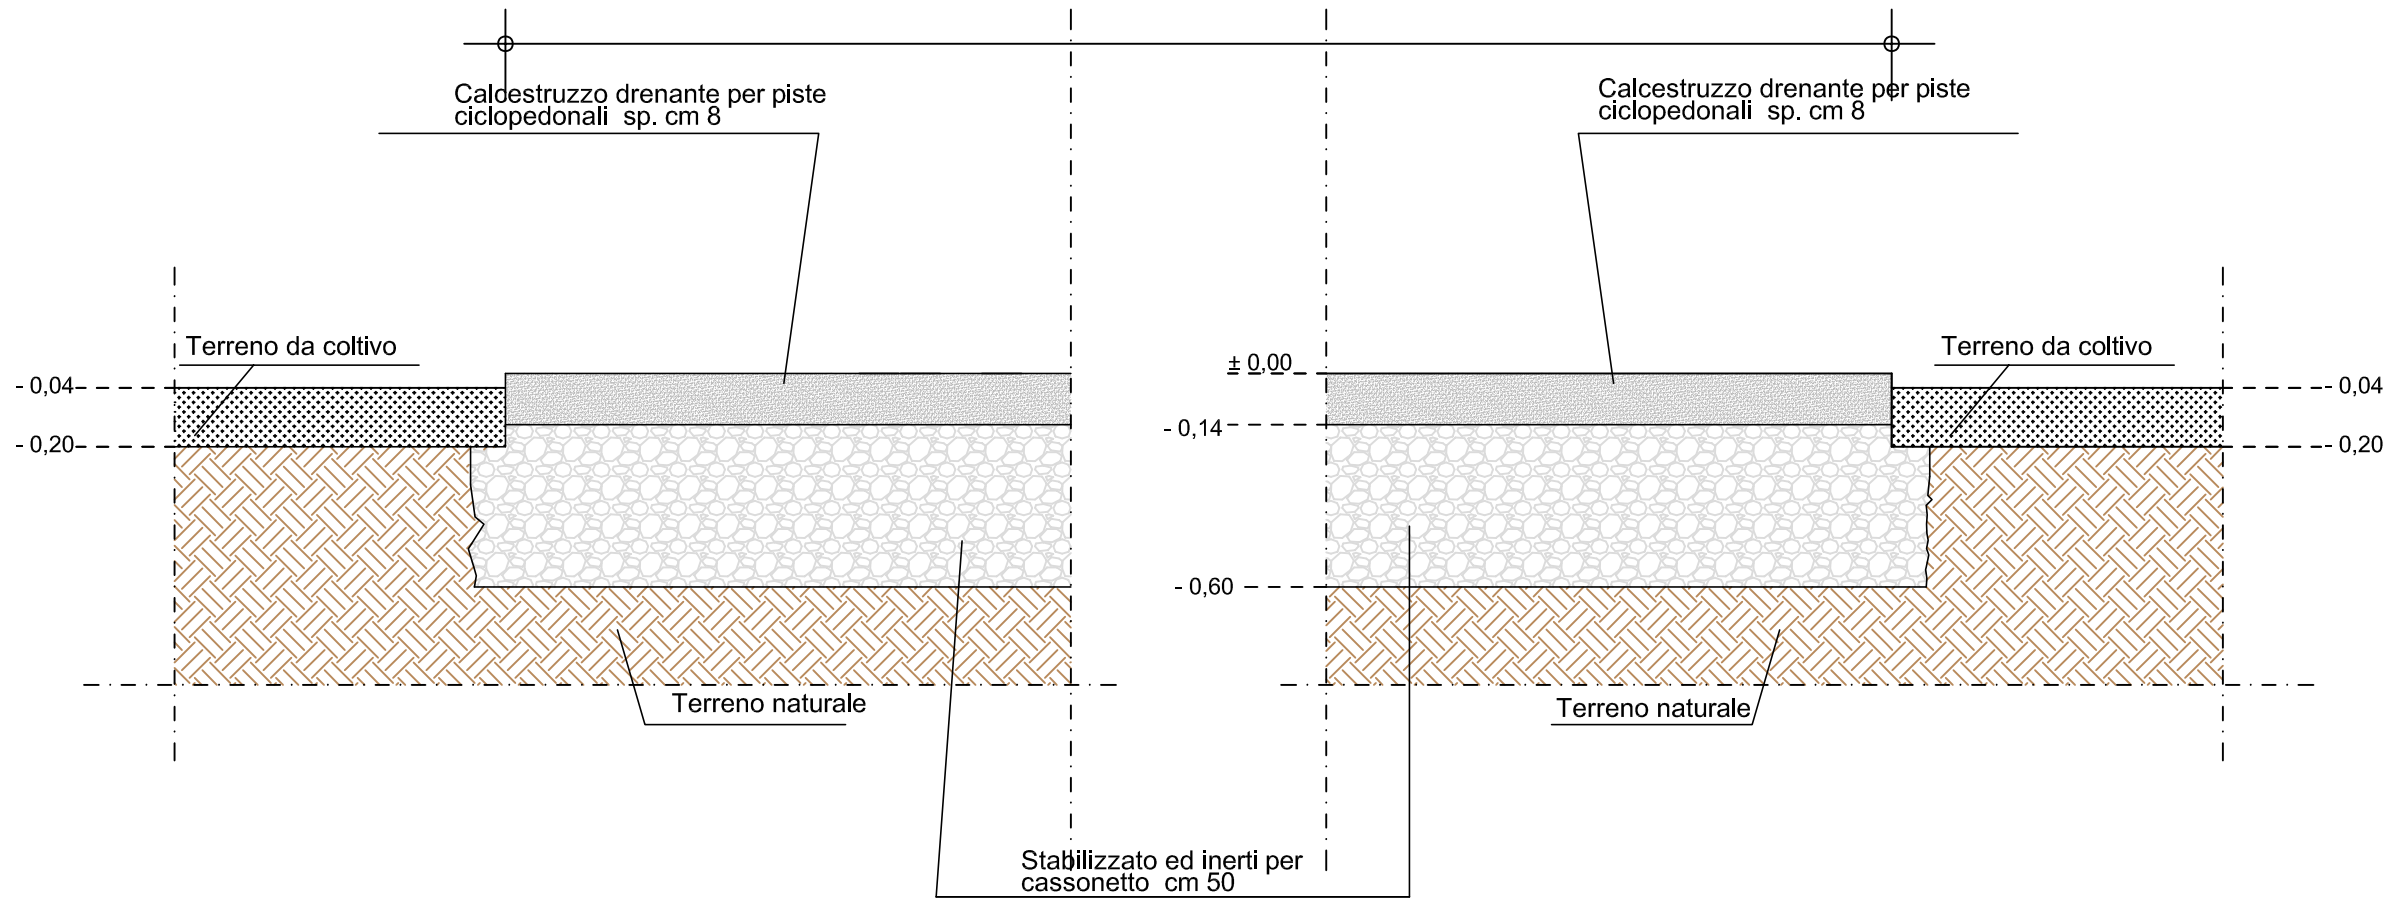

PARTICOLARE COSTRUTTIVO MARCIAPIEDE PEDONALE
scala 1:20

LARGHEZZA MEDIA MT.5,00

