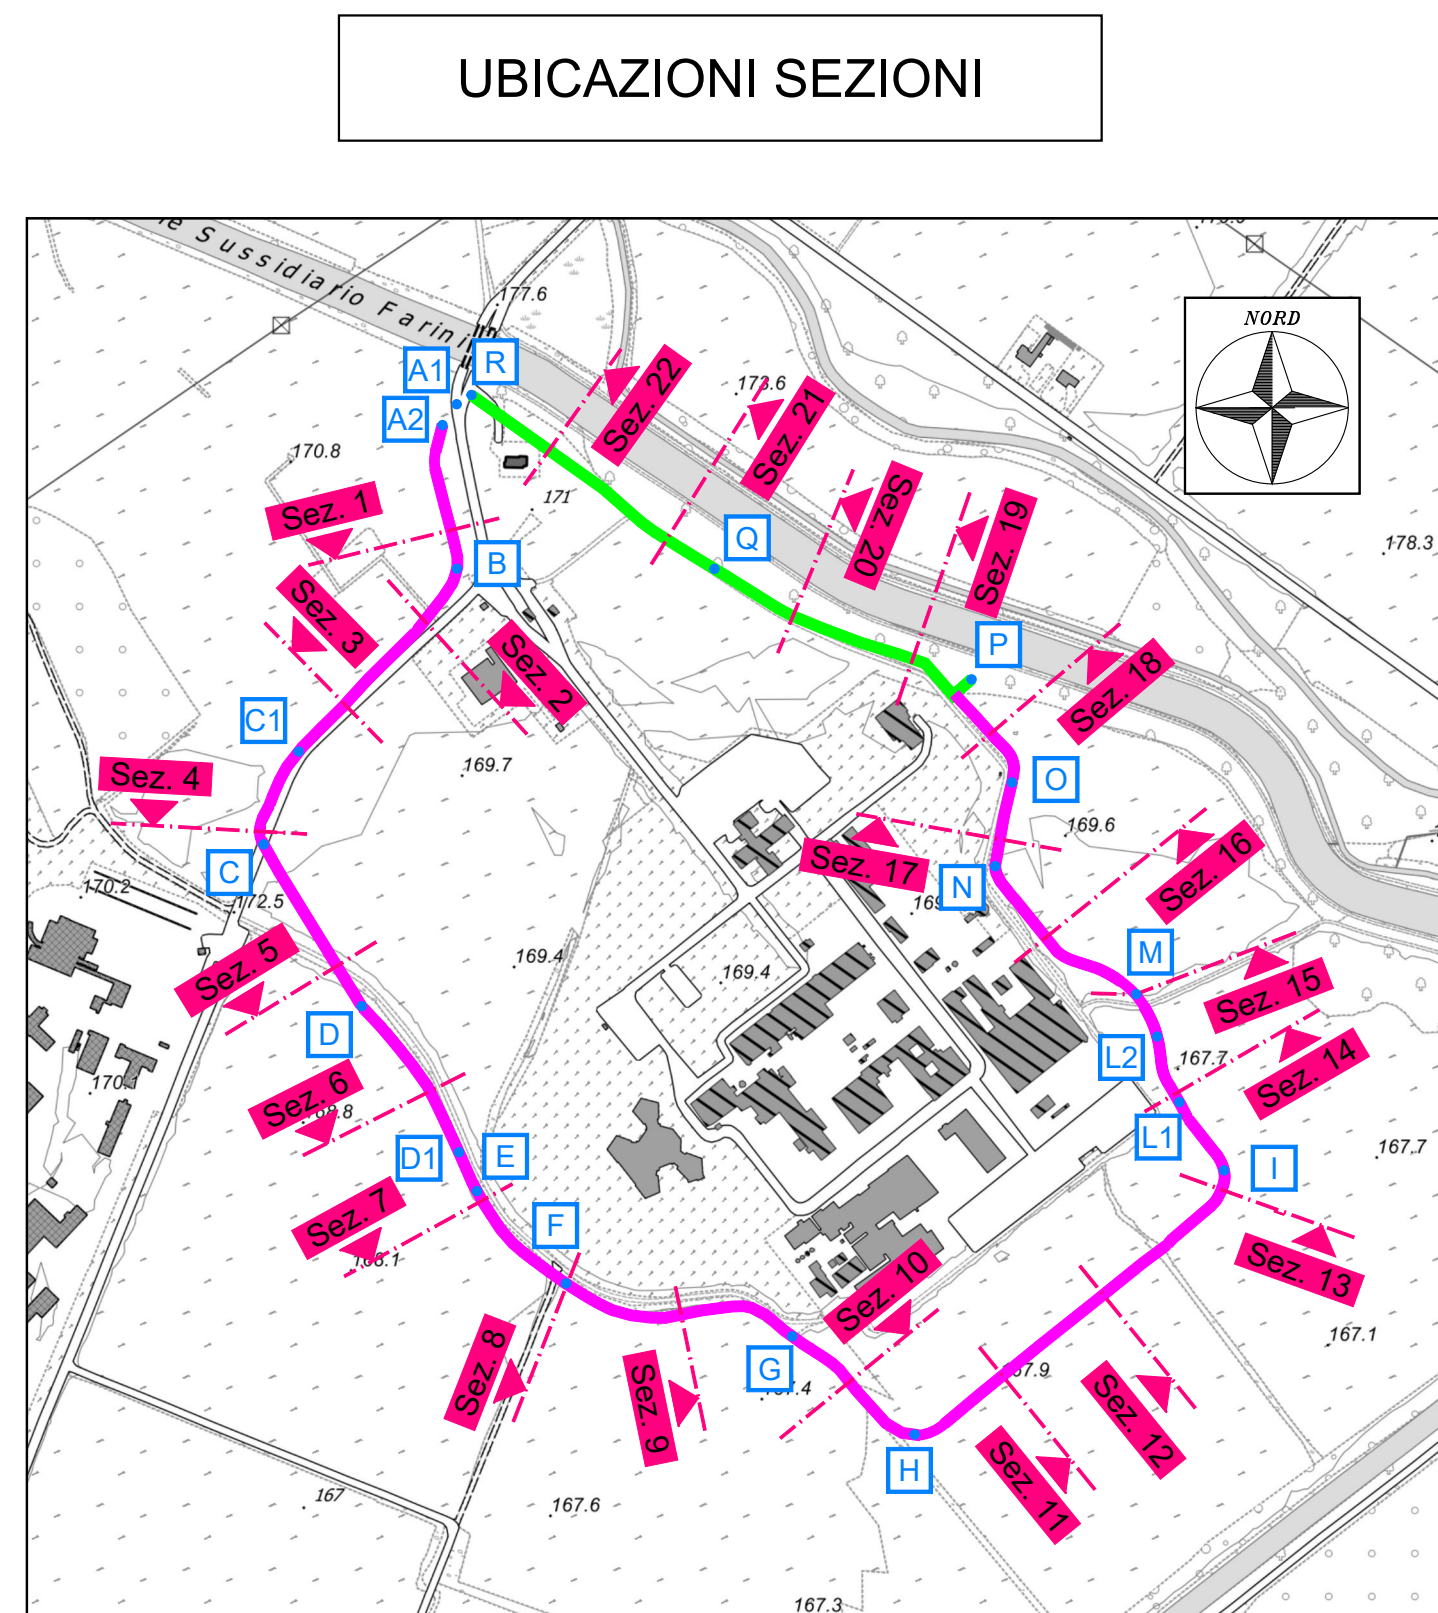
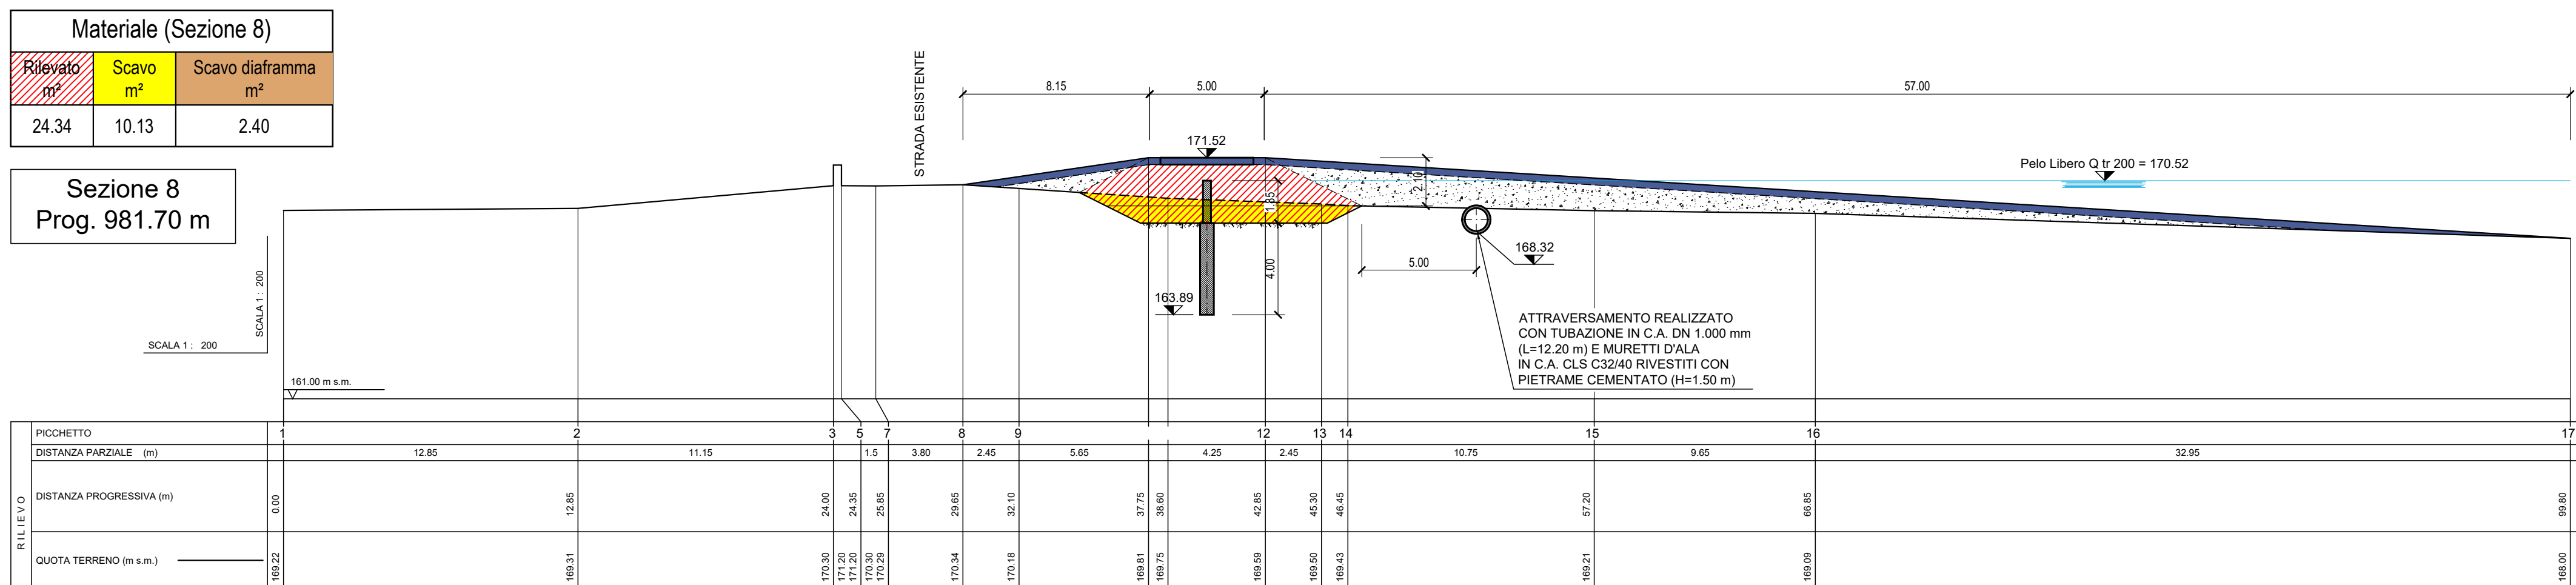
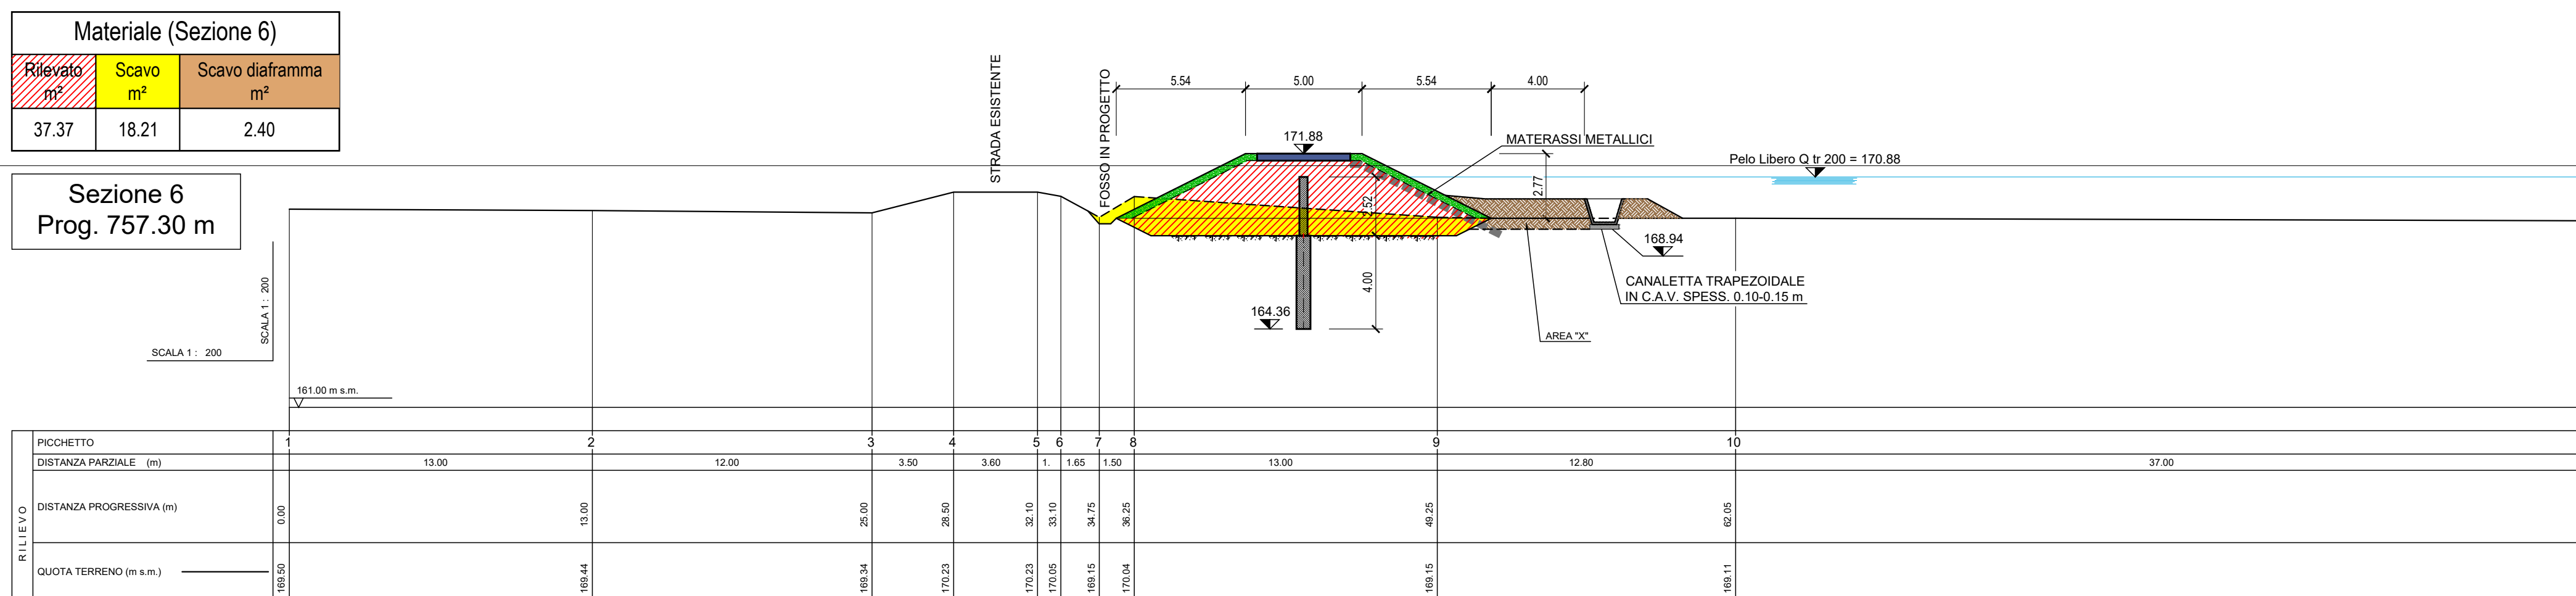
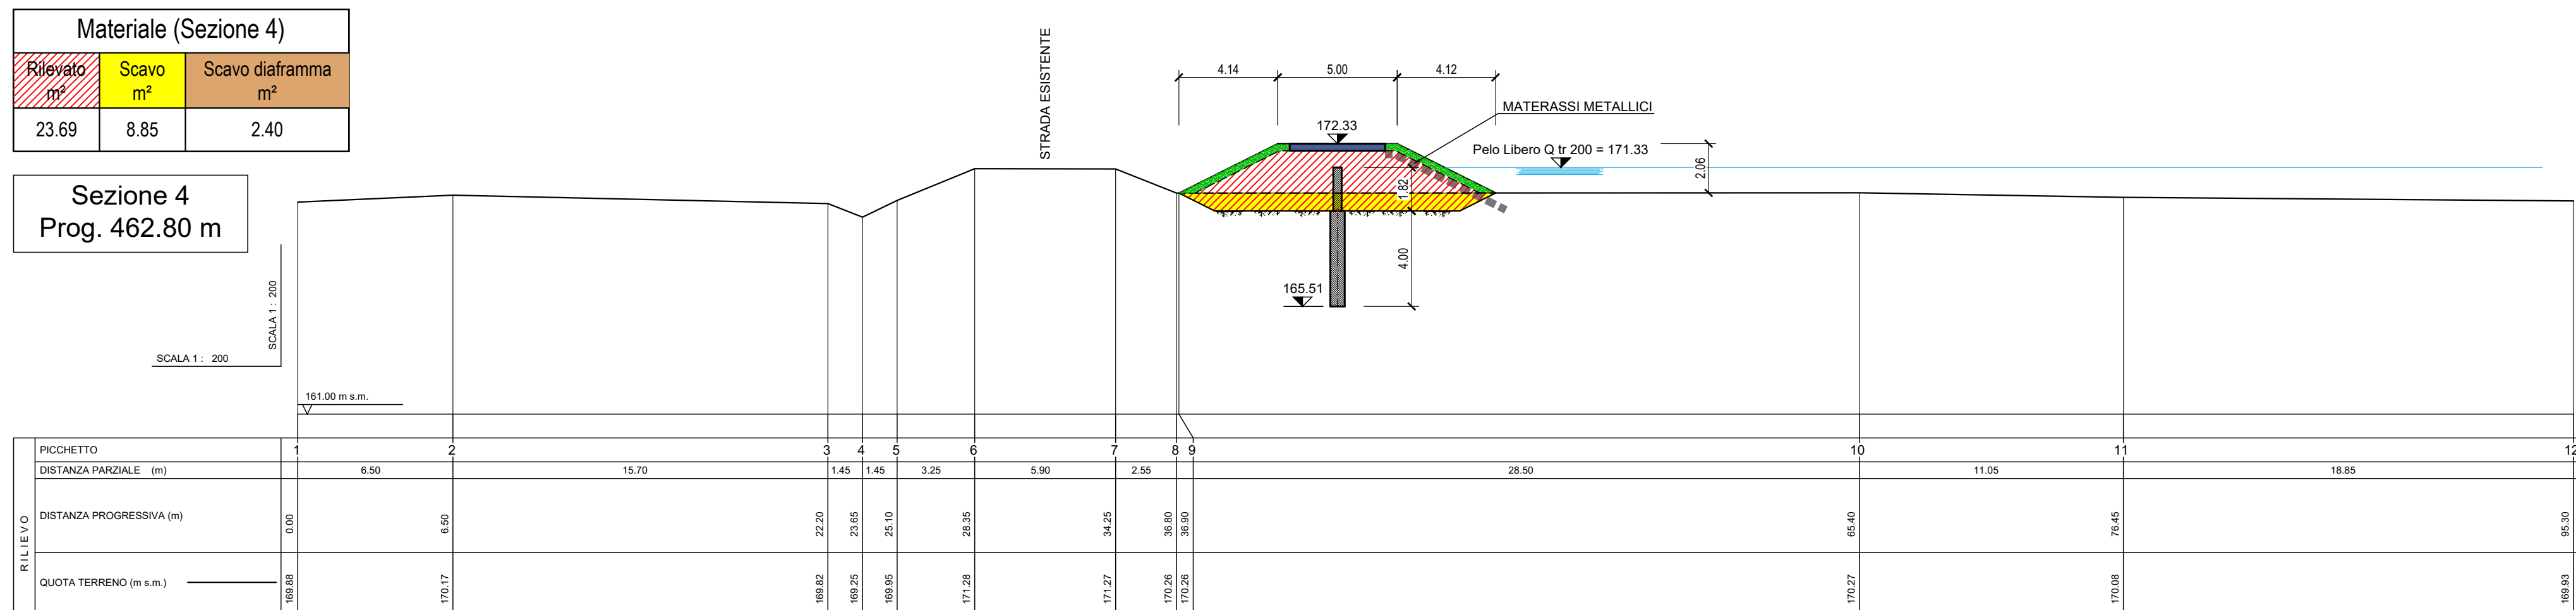
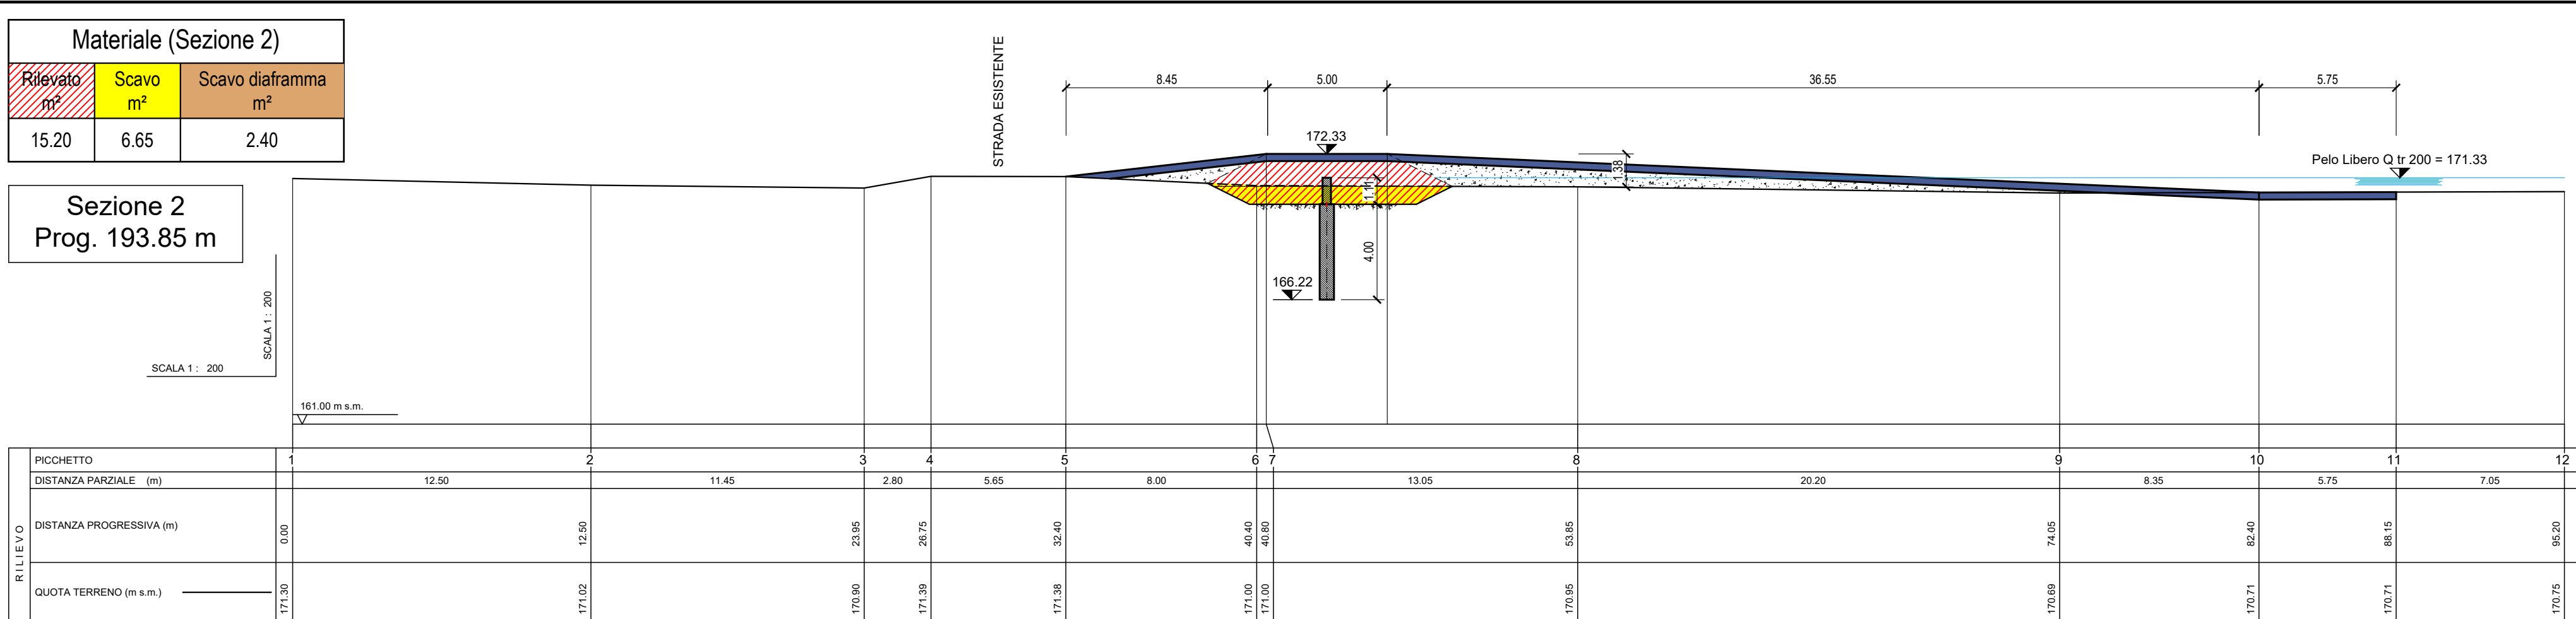


**MITIGAZIONE DEL RISCHIO IDROGEOLOGICO E MESSA IN SICUREZZA
DEI SITI CHE OSPITANO RIFIUTI NUCLEARI E DEGLI AMBITI
COLLOCATI A TERGO DELLA FASCIA B DI PROGETTO DEL PAI**

Sezioni trasversali argine e muro in progetto - Tavola 1

SERVIZI DI INGEGNERIA

 **HY.M. STUDIO**
Ingegneria Idravlica

HY.M.STUDIO associazione professionale

sede legale e uffici: Via Pomba, 23 - 10123 Torino - t. 011 5613103 fax 011 5592891
Cod. Fisc./P.IVA 05639220010 - e-mail: hym@hymstudio.it - sito web: www.hymstudio.it


INGEGNERE DELLA PROV. TORINO
Dott. Ing. MASSIMO COCO
n° 7197 V
ESERCIZIO 01/00/01