

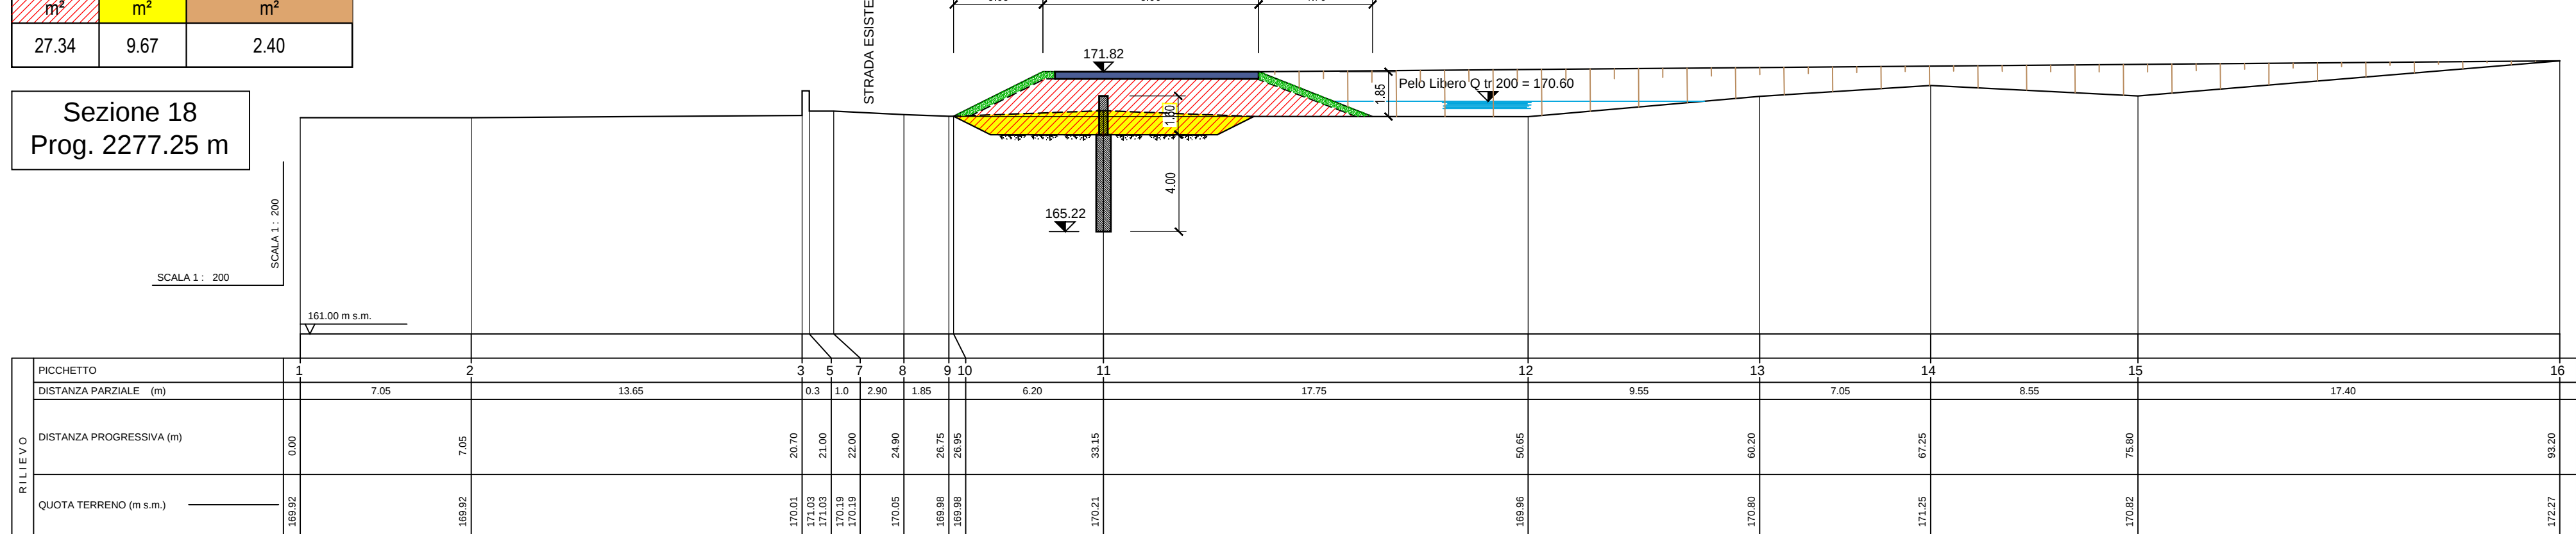
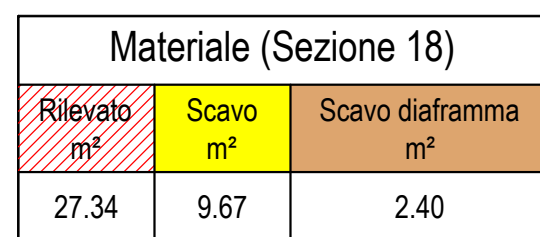
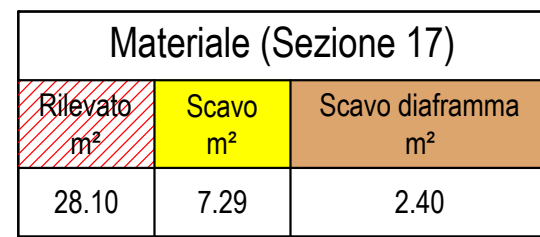
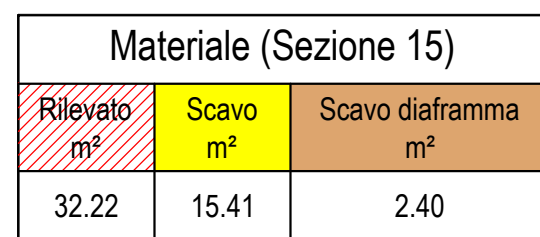
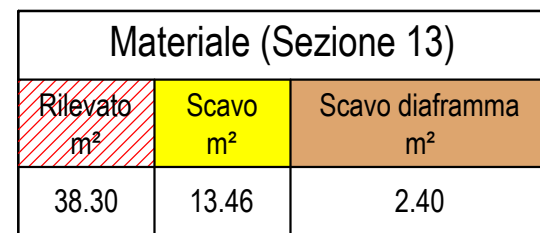
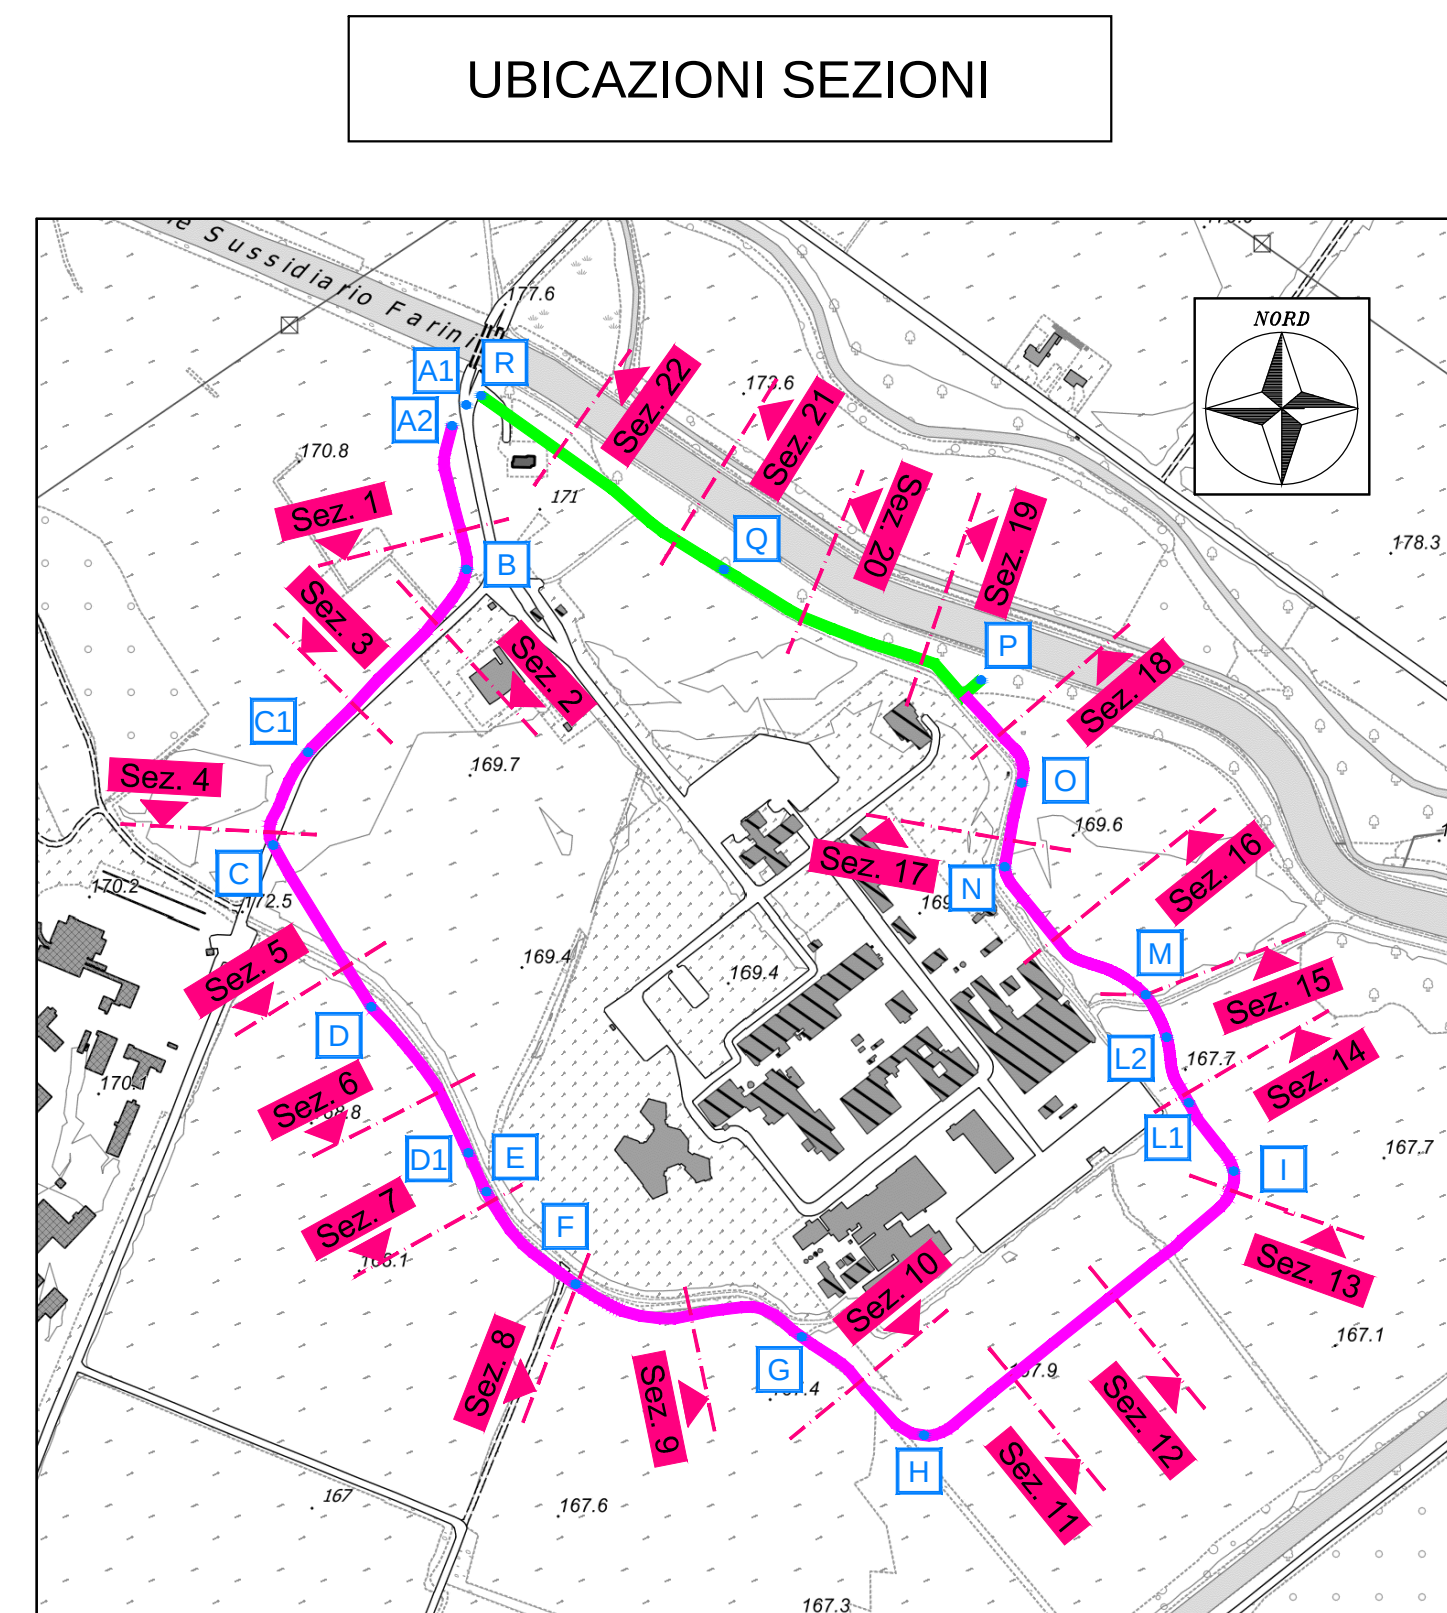
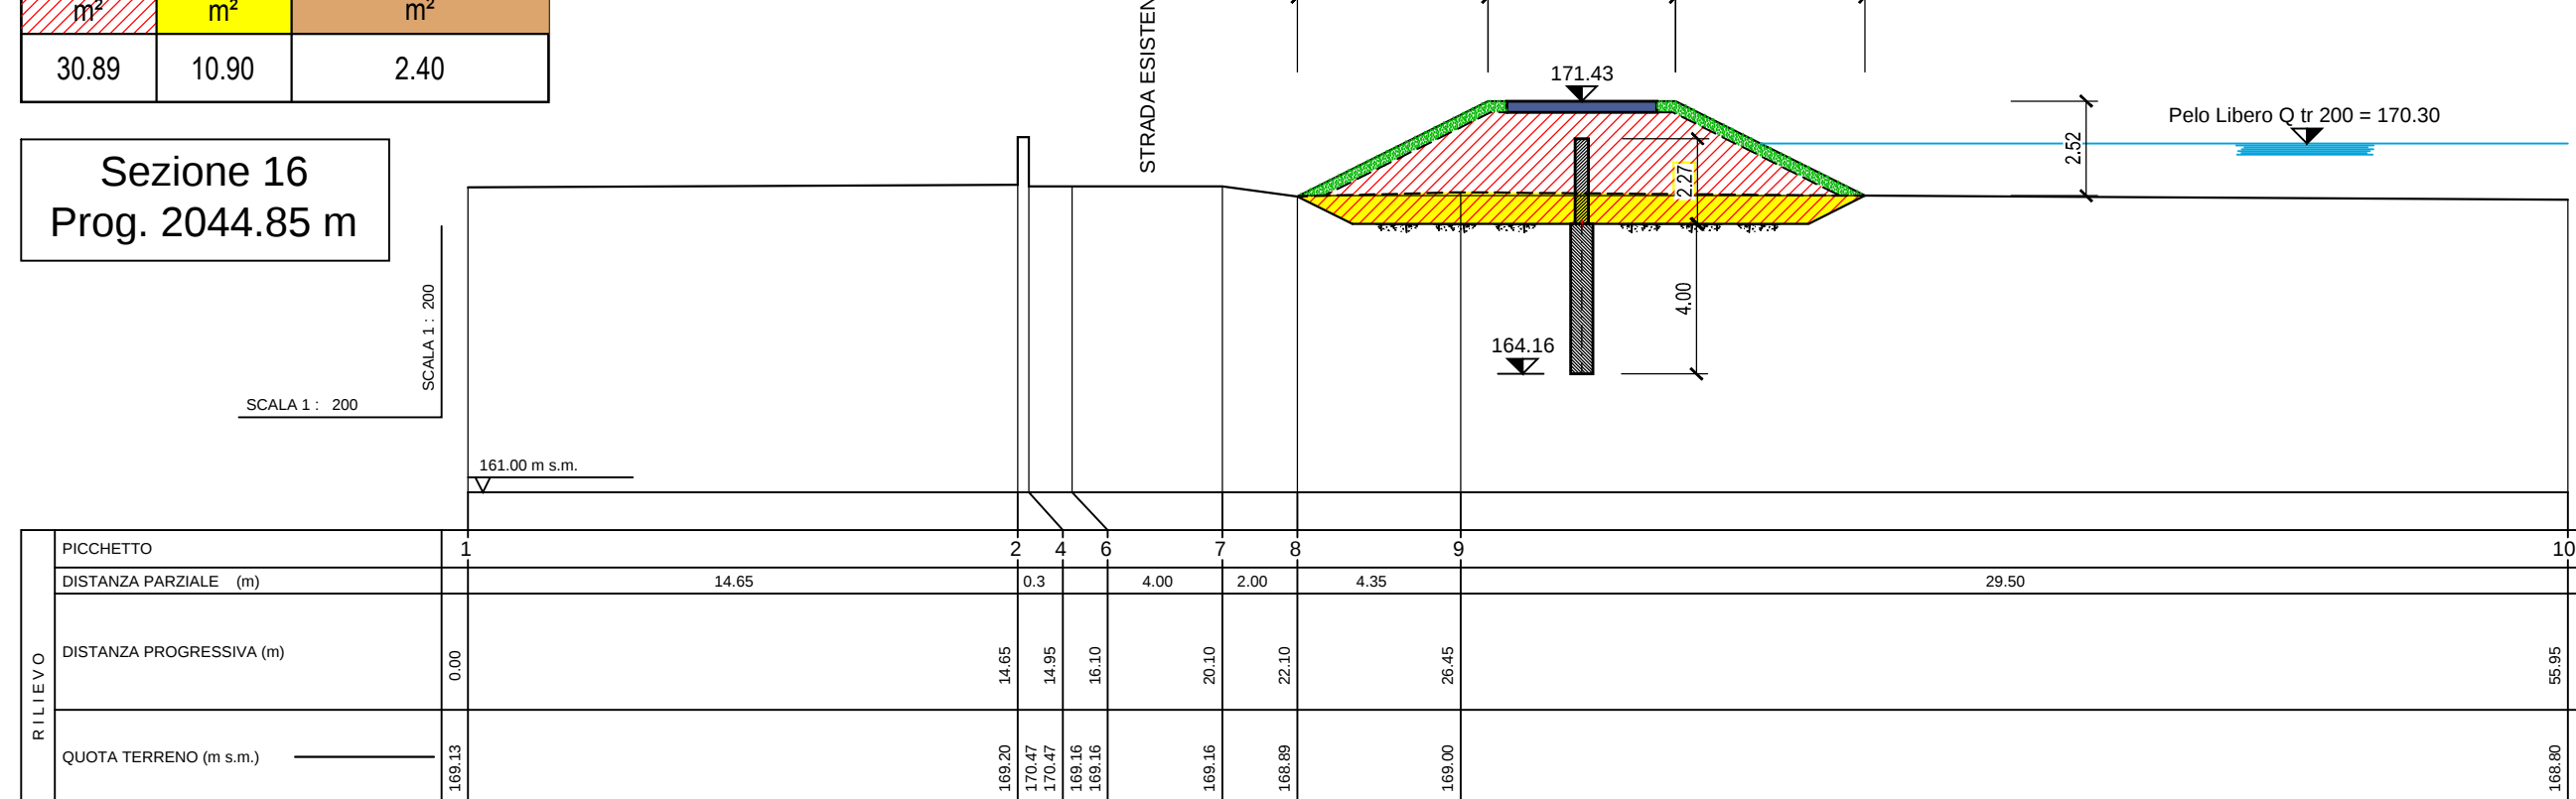


Sezione 11
Prog. 1460.20 m

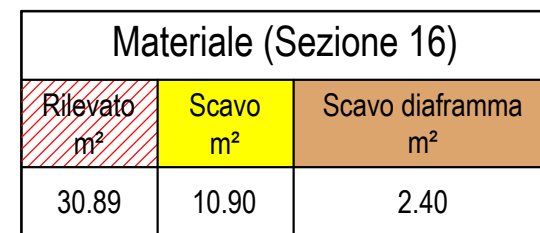

Sezione 12
Prog. 1584.70 m

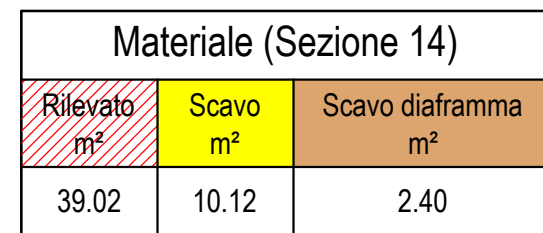

**Comune di
Saluggia (VC)**



**MITIGAZIONE DEL RISCHIO IDROGEOLOGICO E MESSA IN SICUREZZA
DEI SITI CHE OSPITANO RIFIUTI NUCLEARI E DEGLI AMBITI
COLLOCATI A TERGO DELLA FASCIA B DI PROGETTO DEL PAI**

PROGETTO DEFINITIVO

Sezioni trasversali argine e muro in progetto - Tavola 2

ELABORATO

S6410201203DWG

8.2

SERVIZI DI INGEGNERIA



HY.M.STUDIO associazione professionale
sede legale e uffici: Via Pomba, 23 - 10123 Torino - t. 011 5613103 fax 011 5592891
Cod. Fisc./P.IVA 05639220010 - e-mail: hym@hymstudio.it - sito web: www.hymstudio.it



R.U.P. Geom. Ombretta Perotto
(Resp. Area Lavori Pubblici Comune di Saluggia)

REPRODUZIONE O CONSEGNA A TERZI SOLO DIETRO SPECIFICA AUTORIZZAZIONE