


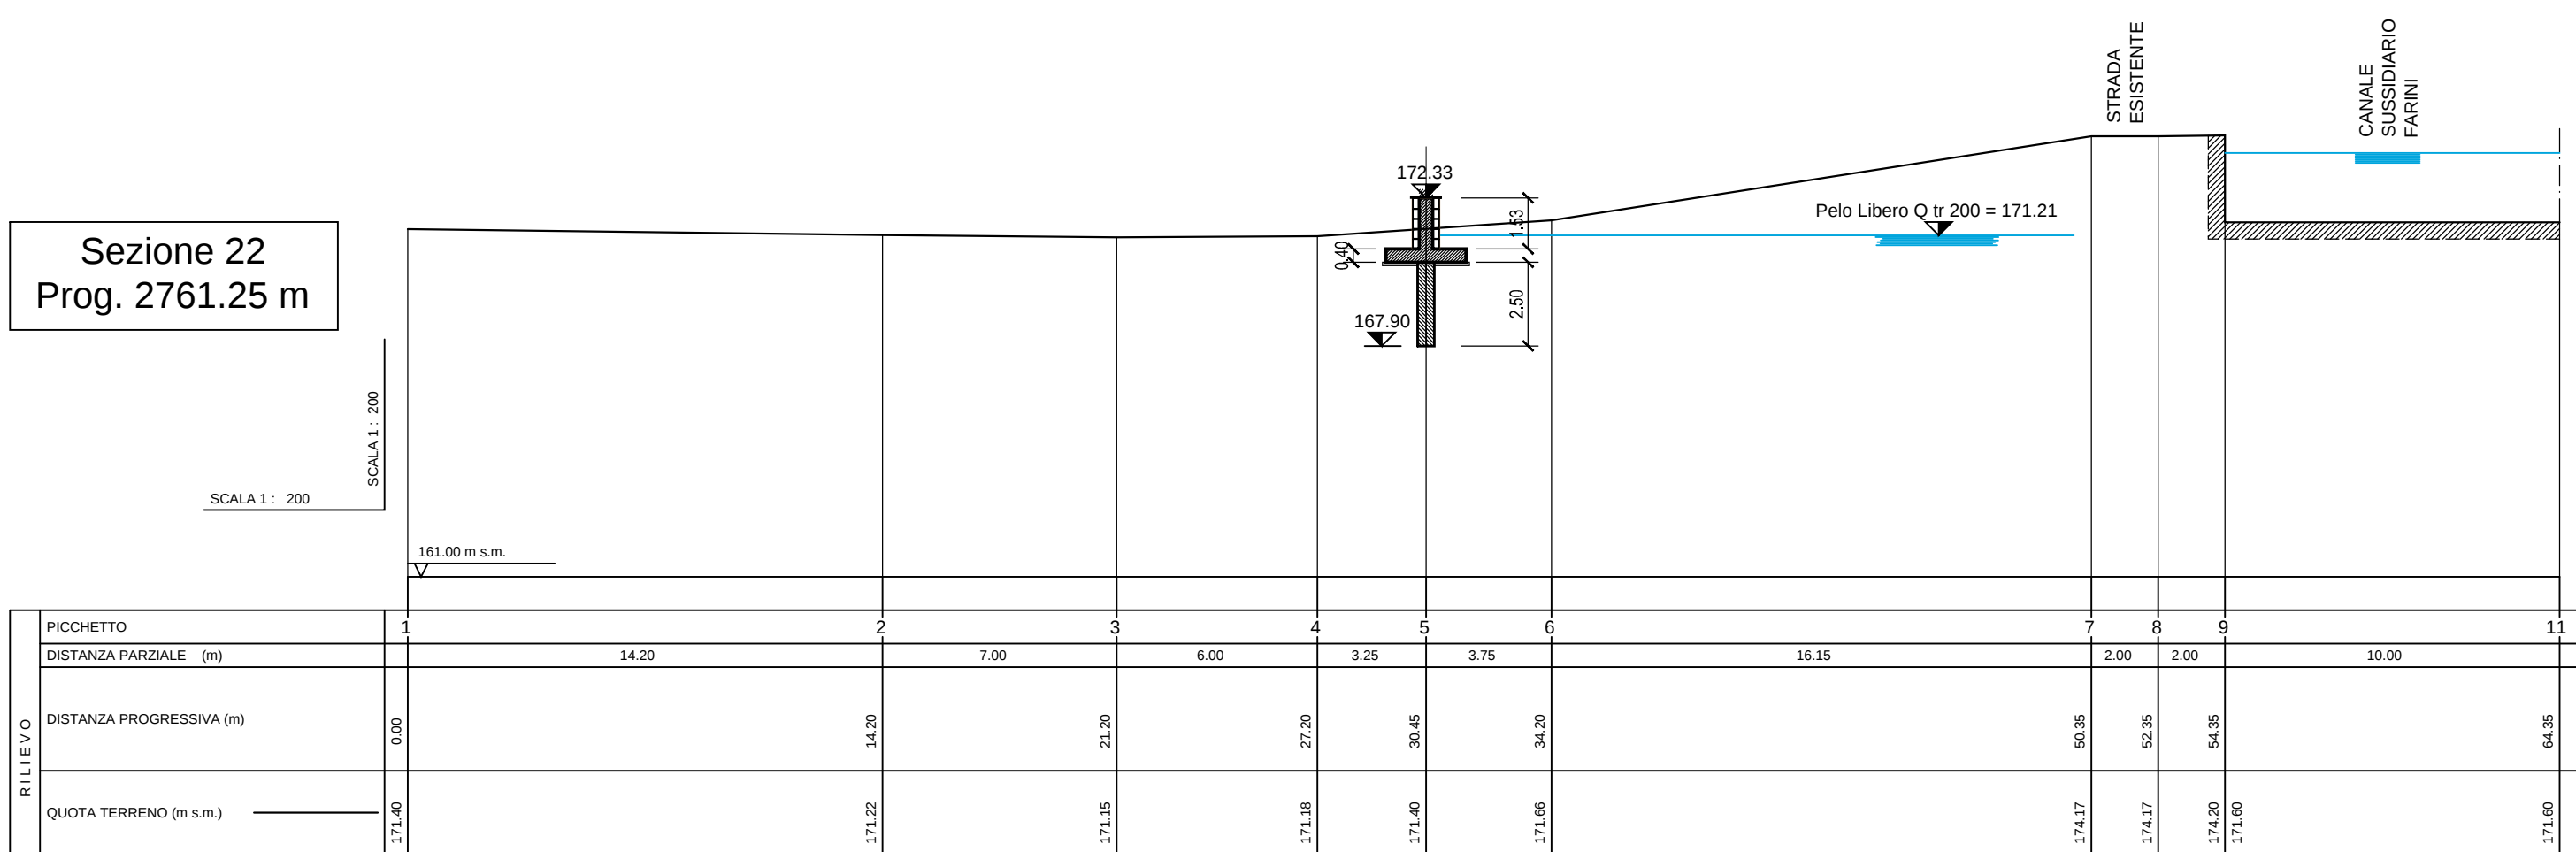
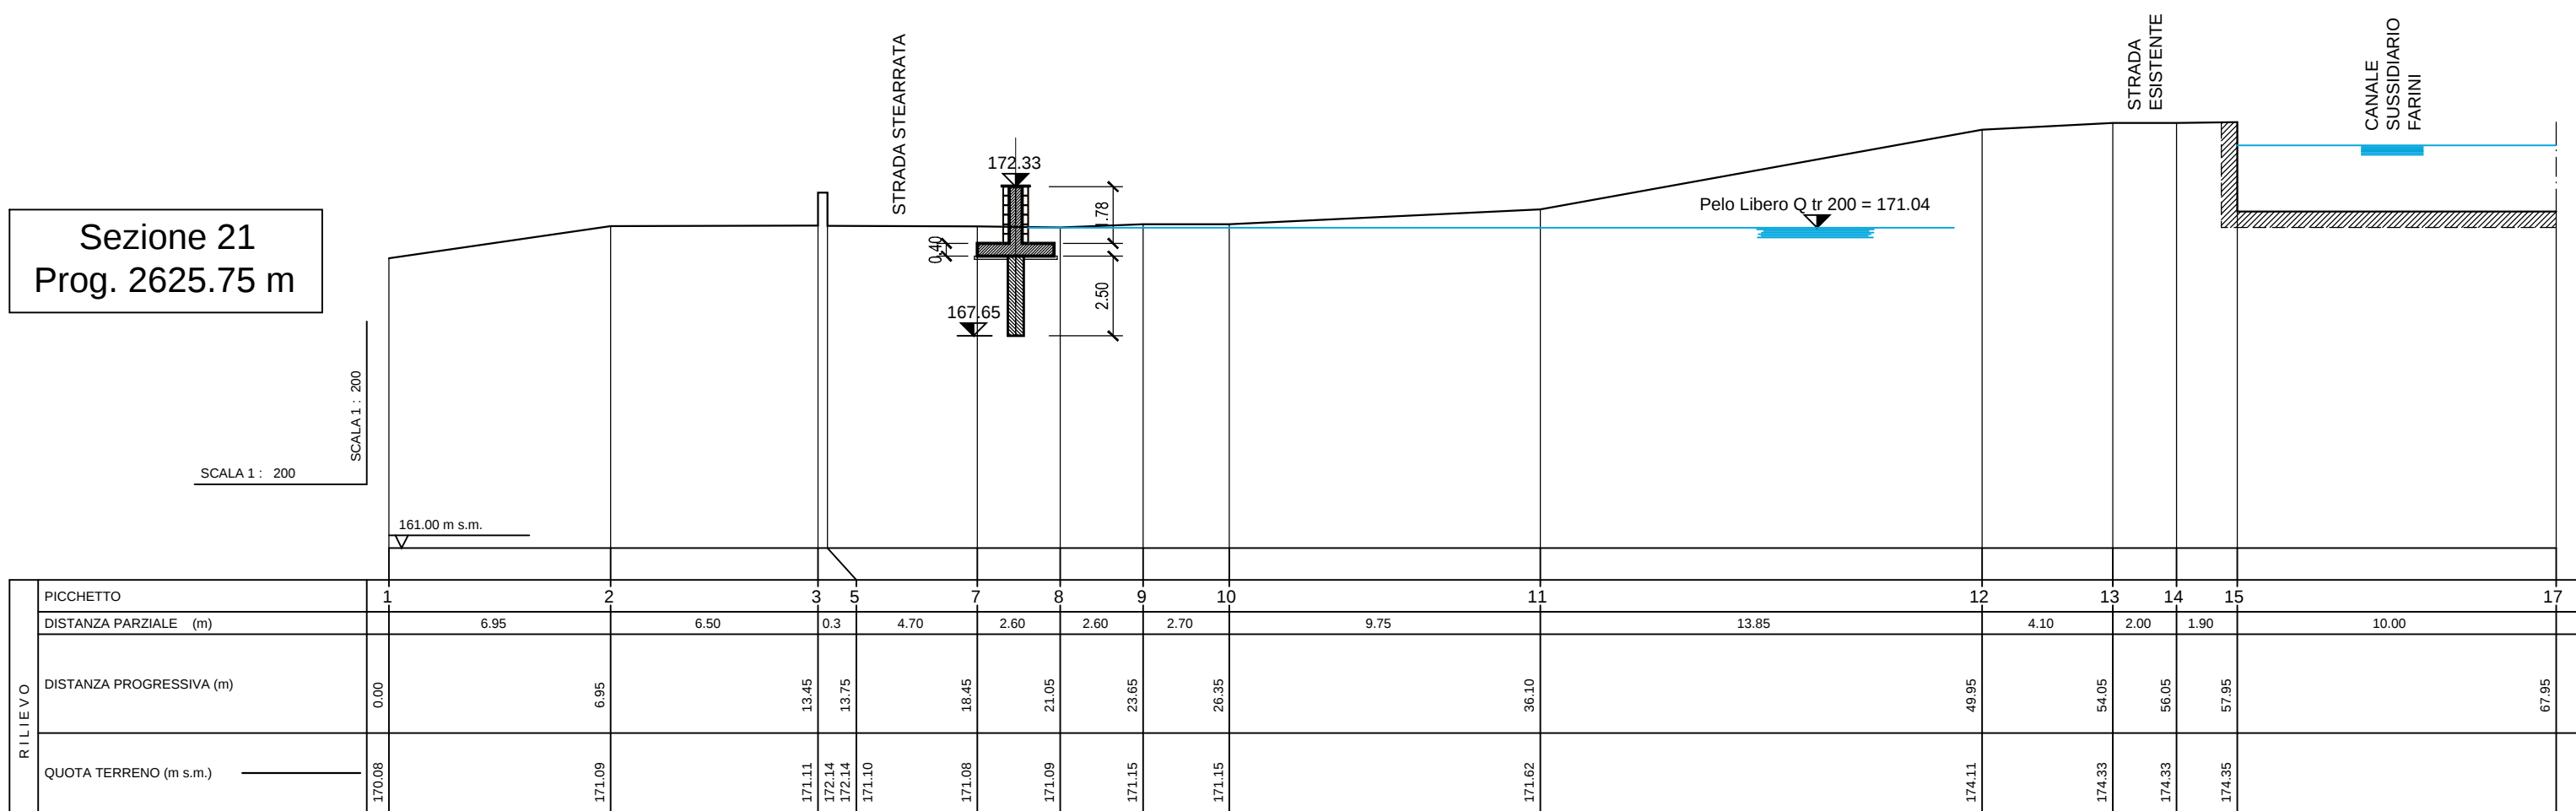


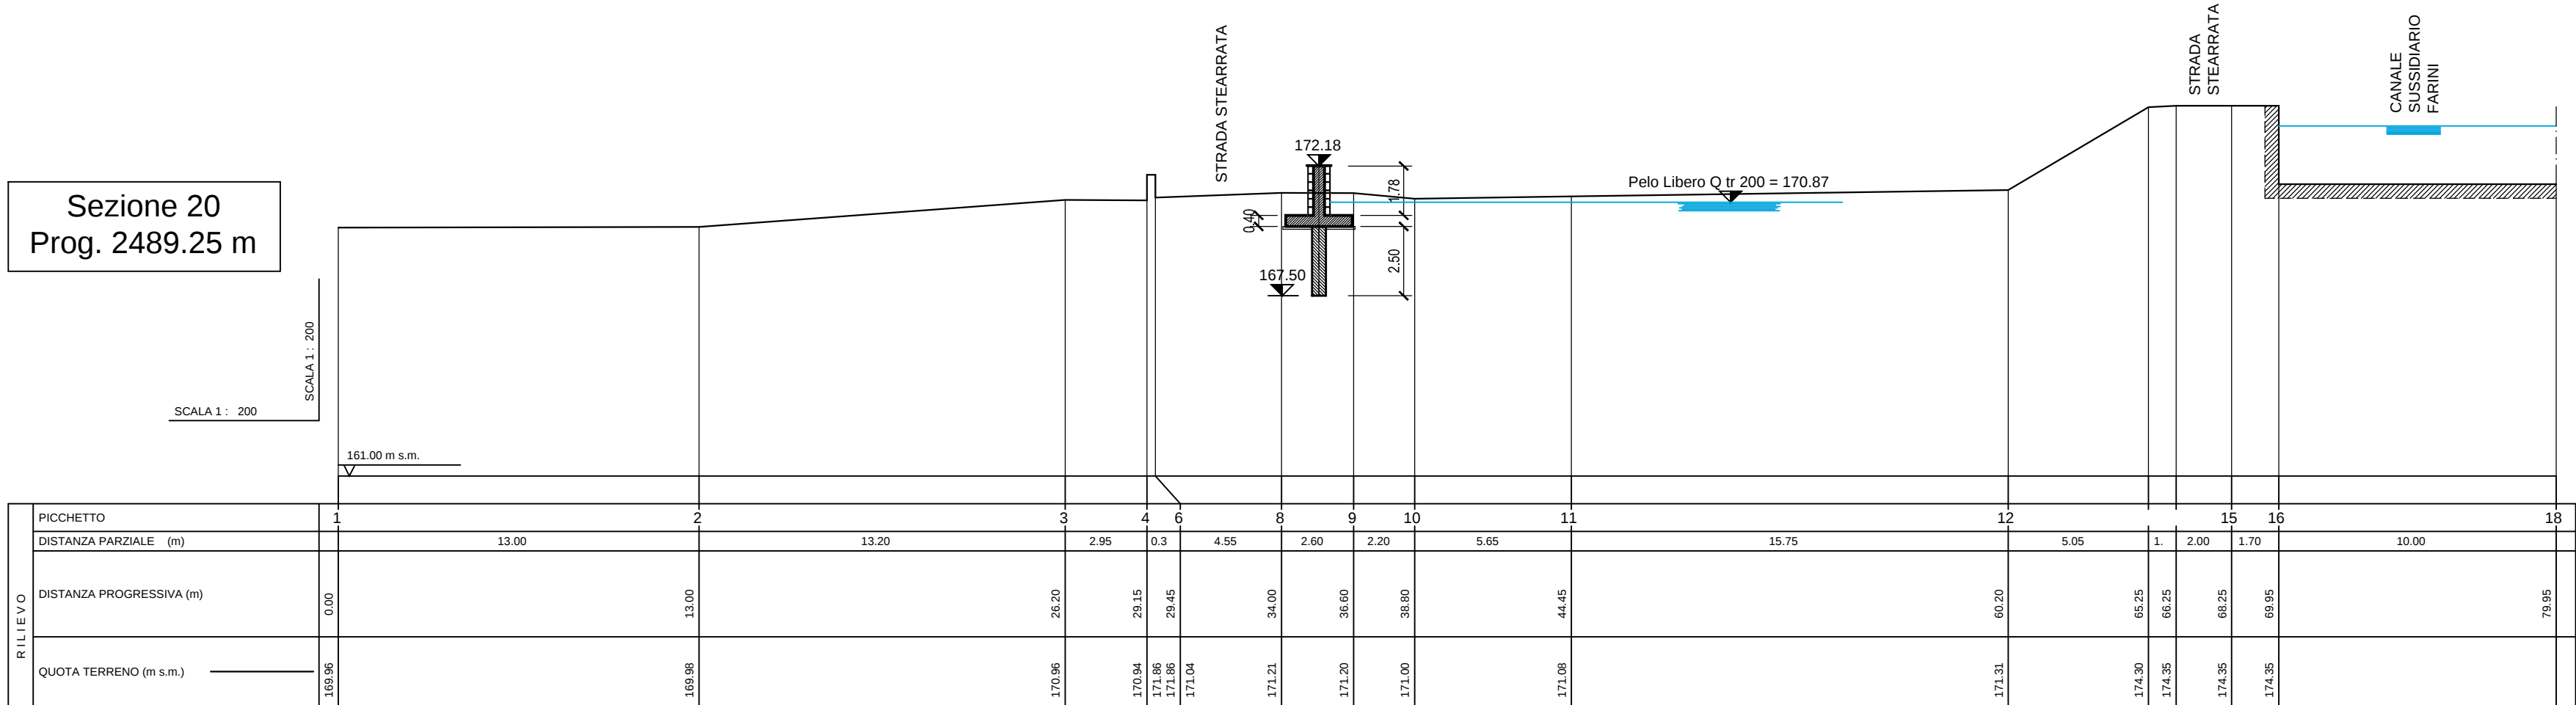

UBICAZIONI SEZIONI

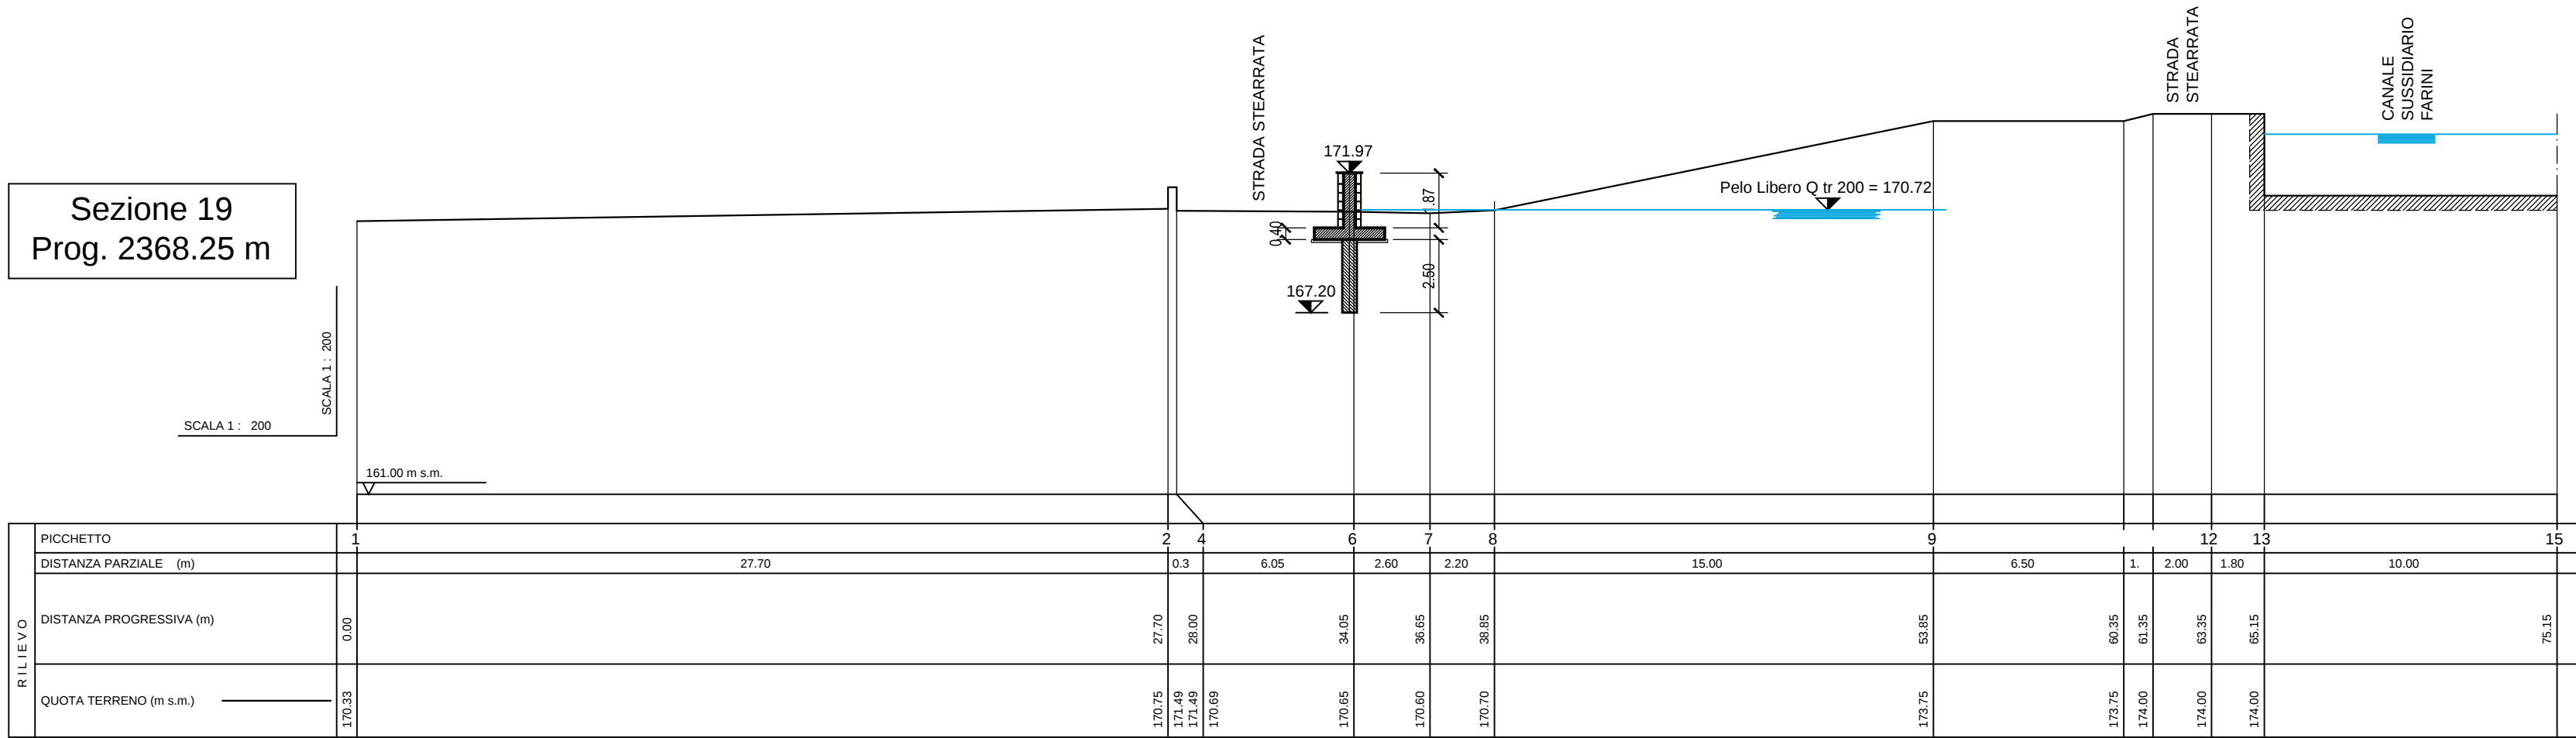

Comune di
Saluggia (VC)

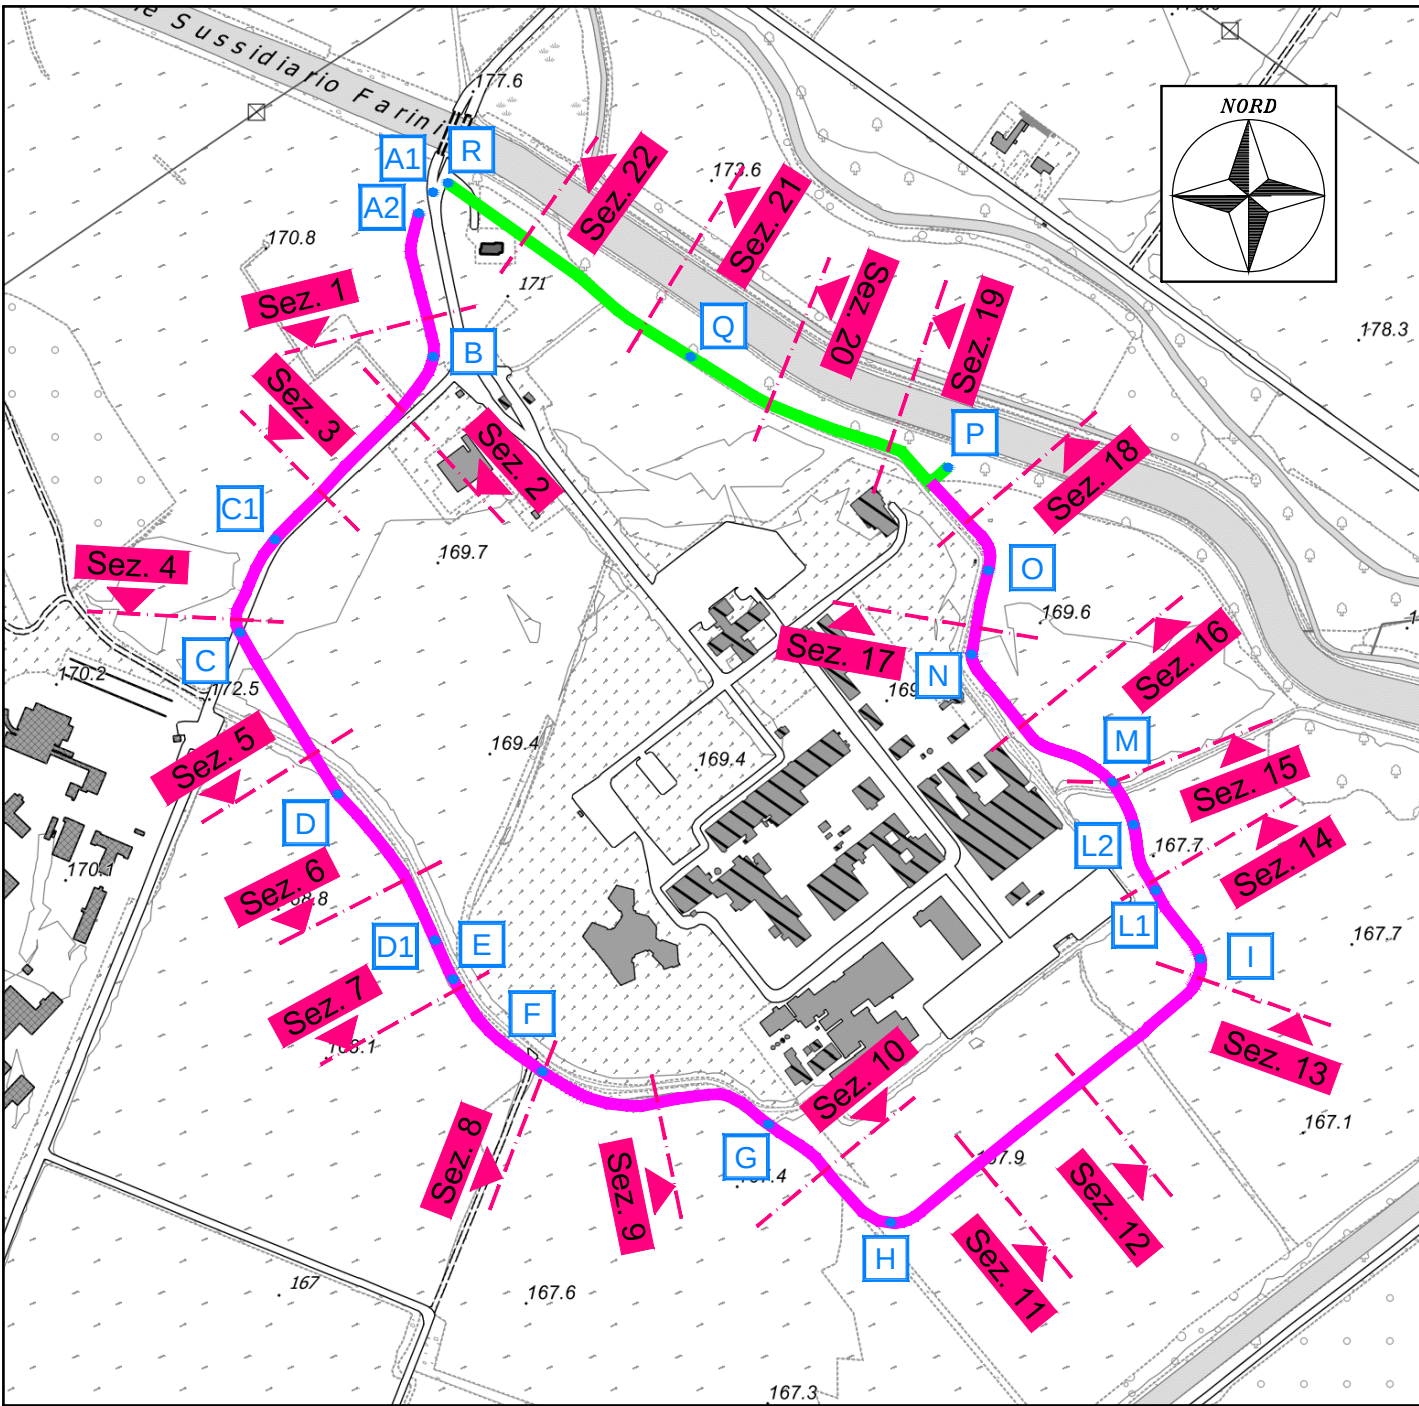

MITIGAZIONE DEL RISCHIO IDROGEOLOGICO E MESSA IN SICUREZZA
DEI SITI CHE OSPITANO RIFIUTI NUCLEARI E DEGLI AMBITI
COLLOCATI A TERGO DELLA FASCIA B DI PROGETTO DEL PAI

PROGETTO DEFINITIVO

Sezioni trasversali argine e muro in progetto - Tavola 3

S 6 4 1 - 0 2 - 0 1 2 0 3 · D W G										8.3	
02	Gennaio 2025	S. GRIVA	A. DENINA	M. CODO							
01	Dicembre 2024	S. GRIVA	A. DENINA	M. CODO							
00	Dicembre 2023	S. GRIVA	A. DENINA	M. CODO							
REV.	DATA	REDAZIONE	VERIFICA	AUTORIZZAZIONE	MODIFICHE						

SERVIZI DI INGEGNERIA

HY.M. STUDIO
Ingegneria Idraulica

HY.M.STUDIO associazione professionale
sede legale e uffici: Via Pomba, 23 - 10123 Torino - t. 011 5613103 fax 011 5592891
Cod. Fisc./P.IVA 05639220010 - e-mail: hym@hymstudio.it - sito web: www.hymstudio.it



R.U.P. Geom. Ombretta Perollo
(Resp. Area Lavori Pubblici Comune di Saluggia)

RIPRODUZIONE O CONSEGNA A TERZI SOLO DENTRO SPECIFICA AUTORIZZAZIONE