SEGNALETICA DI SICUREZZA

IMPIANTI ELETTRICI SOTTO TENSIONE

È VIETATO:
- Eseguire lavori su impianti sotto tensione.
- Toccare gli impianti se non si è autorizzati.
- Togliere i ripari e le custodie di sicurezza prima di aver tolto tensione.

È OBBLIGATORIO:
- Agire gli interruttori di alimentazione del circuito, prima di iniziare il lavoro.
- Assicurarsi del collegamento a terra prima di iniziare i lavori.
- Tenere ben isolati dà terra, con mani e piedi asciutti.
- Usare attrezzi con manici isolanti.
- Tenere lontani dagli impianti materiali astranei.

ATTENZIONE PERICOLO

È VIETATO USARE
FIAMME LIBERE E APPARECCHI AD INCANDESCENZA SENZA PROTEZIONI

ATTENZIONE
AREA CON RUMORE SUPERIORE A 85 dB(A)

VIETATO L'ACCESSO AI NON AUTORIZZATI

È OBBLIGATORIO PROTEGGERE L'UDITO PRIMA DI ACCEDERVI

SCAVI

È SEVERAMENTE PROIBITO
- AVVICINARSI AI CIGLI DEGLI SCAVI
- AVVICINARSI ALL'ESCAVATORE IN FUNZIONE
- SOSTARE PRESSO LE SCARPATE
- DEPOSITARE MATERIALE SUI CIGLI

Non si risponde nei riguardi dei trasgressori di eventuali danni a persone o cose.

SEGNALETICA DI SICUREZZA

RECINZIONE DI CANTIERE

Per quanto riguarda l'**area del baraccamento principale e l'area di lavoro**, si prescrive la realizzazione di una recinzione metallica con rete a doppia torsione plasticata, da montarsi su idonei pali in acciaio verniciato, opportunamente fondati e controventati o infilati in basamenti stabili in c.a. "antivento". L'altezza della recinzione sarà pari a 1,80 m. Alla rete metallica verrà fissata una rete di polietilene ad alta densità indeformabile di colore arancio brillante a maglie ovoidali. Ad interasse non superiore a 25 m occorrerà posizionare un cartello con indicazione di pericolo generico e divieto di accesso alle persone non autorizzate. Tale recinzione avverrà secondo lo **schema grafico "Tipo 1"** di seguito riportato.

All'interno della baracca di cantiere dovranno essere presenti:

- armadietti per vestiario;
- cassetta dei medicinali;
- estintore;
- Progetto Esecutivo;
- PSC e POS;
- acqua potabile.

Affiggere all'esterno:

- notifica preliminare;
- cartello di cantiere (con dati impresa, D.L., C.S.E, ecc.);
- Organigramma sicurezza;

SCHEMA GRAFICO RECINZIONE TIPO 1

Tutte le persone che accedono al cantiere, ad esclusione di funzionari o degli incaricati degli Enti territoriali di controllo, dovranno ottenere preventiva autorizzazione scritta da parte del Committente. Il Direttore Tecnico dell'Impresa (ed in sua assenza il preposto nominato) non farà entrare nessuno che non sia munito di DPI obbligatori: scarpe antinfortunistica, elmetto quest'ultimo da usarsi all'occorrenza.

BARACCA DI CANTIERE

WC DI CANTIERE

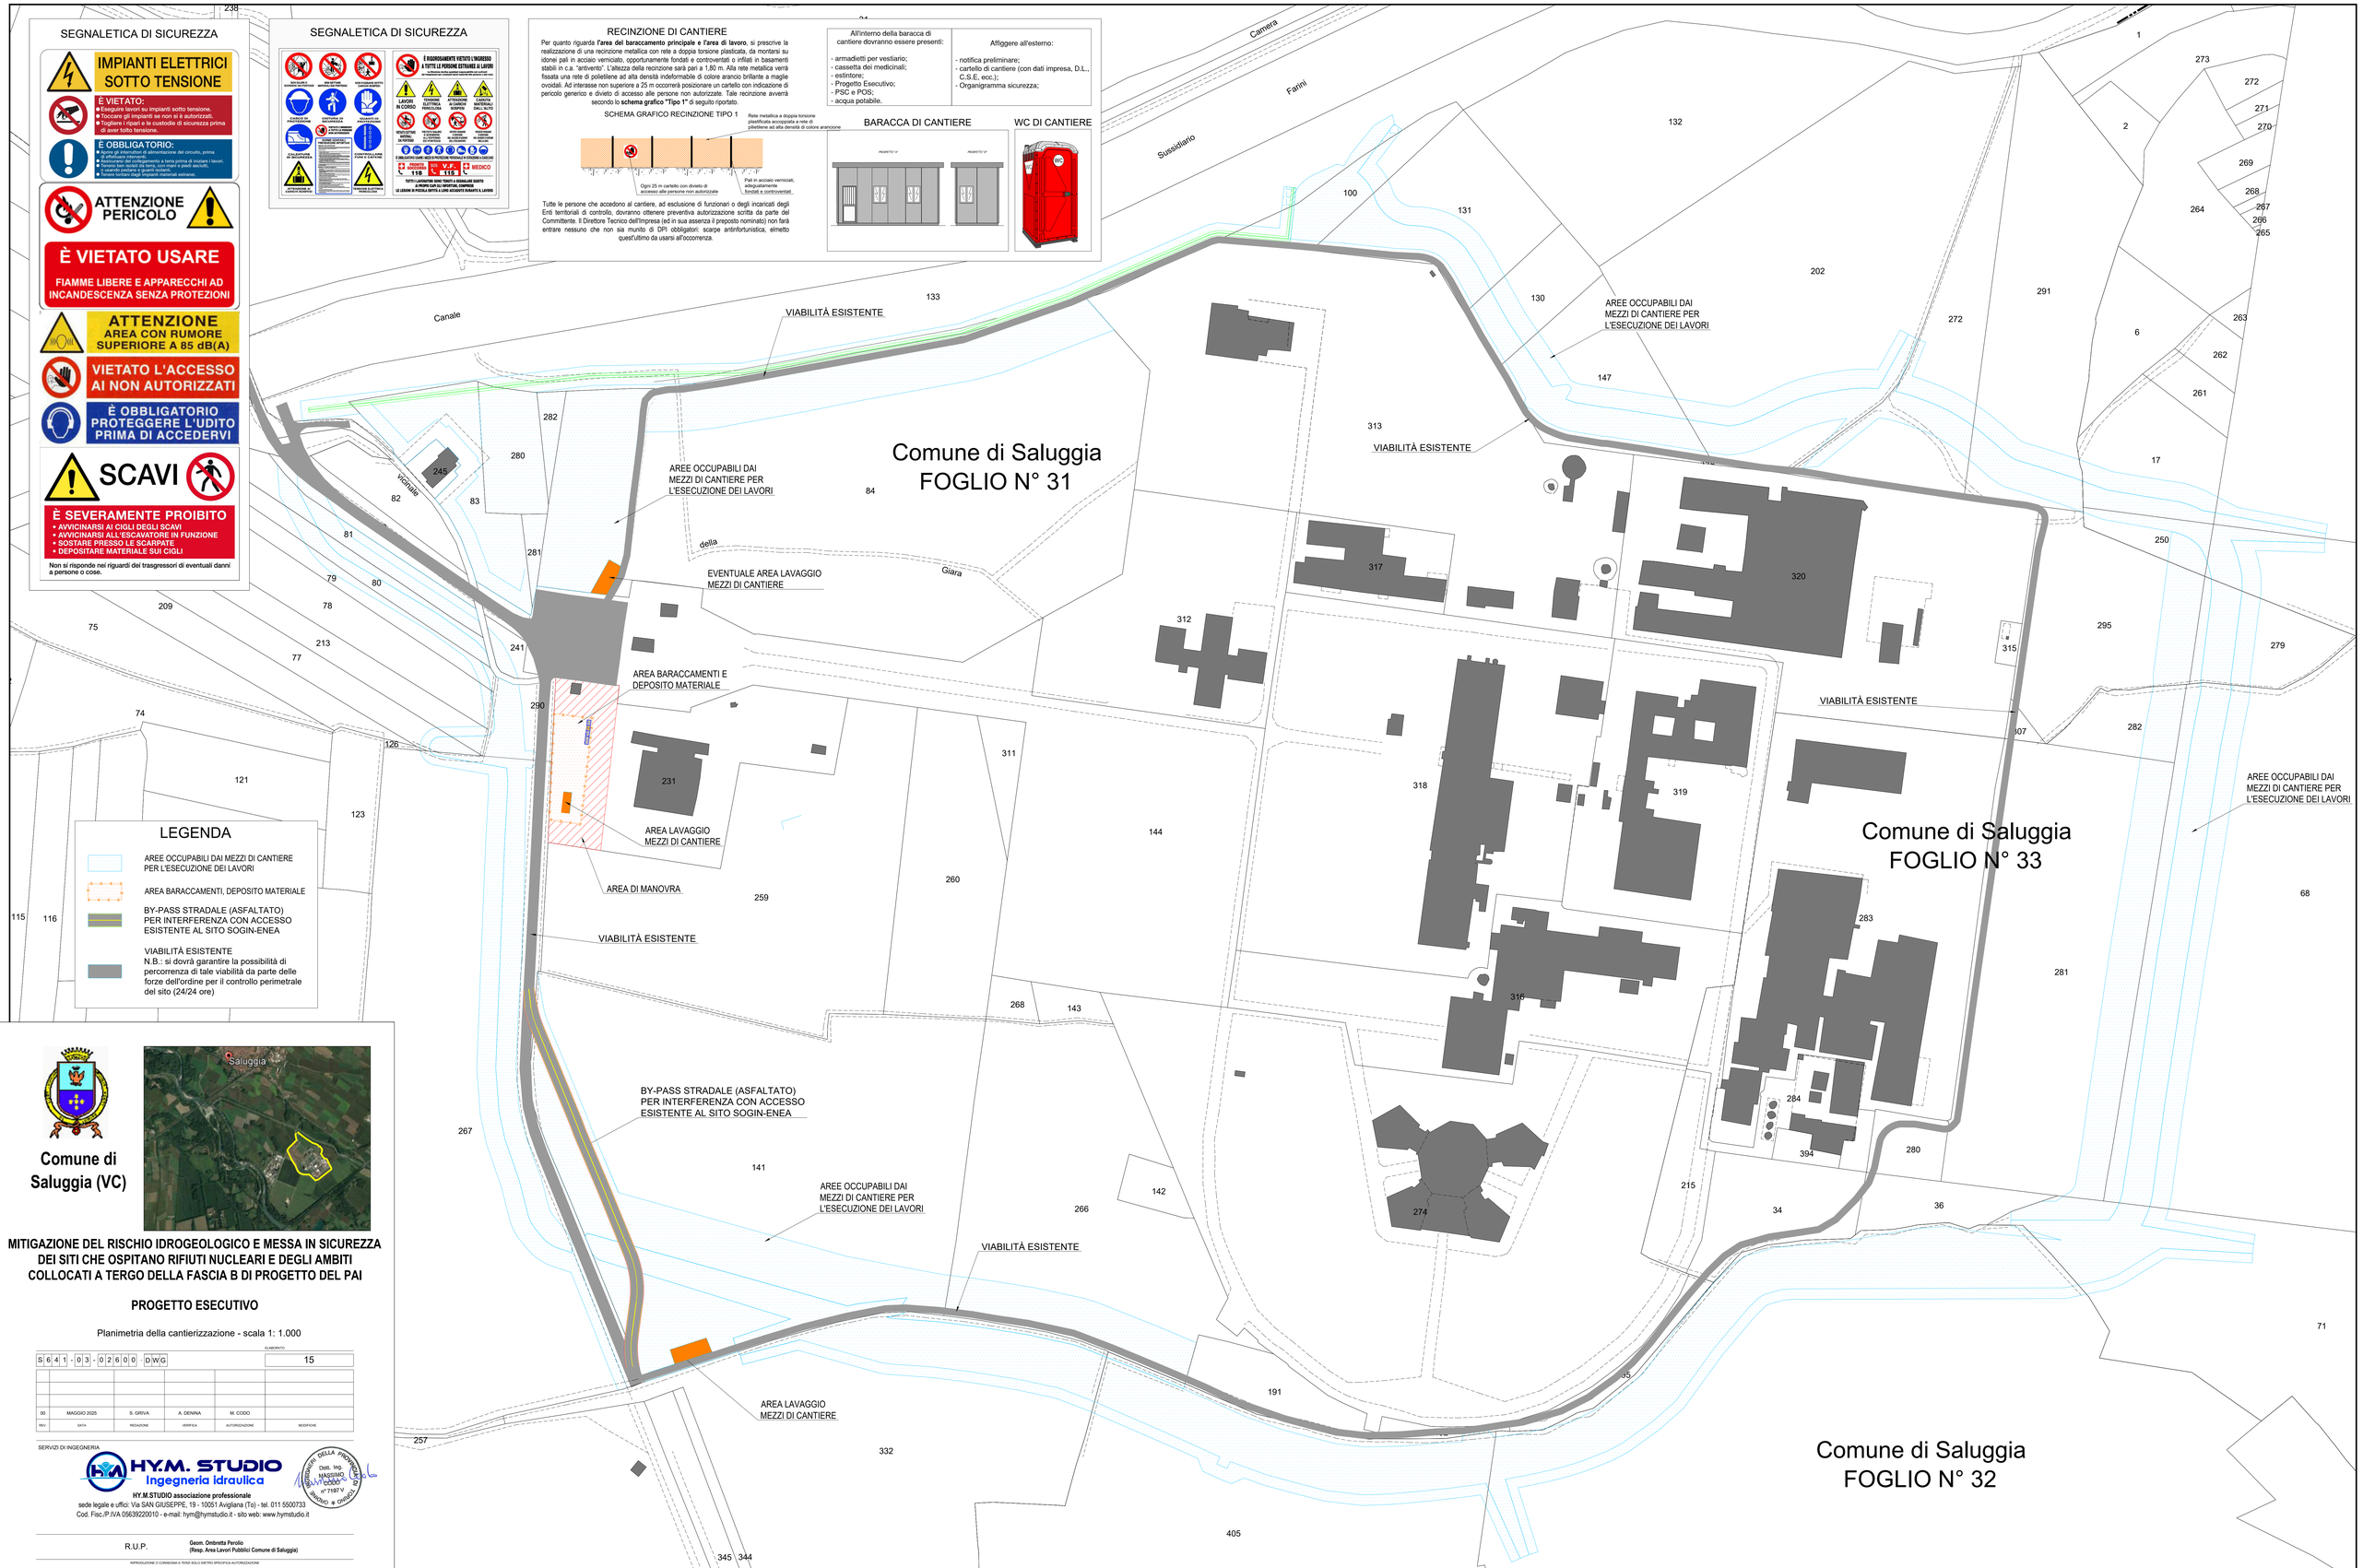

LEGENDA

- AREE OCCUPABILI DAI MEZZI DI CANTIERE PER L'ESECUZIONE DEI LAVORI
- AREA BARACCAMENTI, DEPOSITO MATERIALE
- BY-PASS STRADALE (ASFALTATO) PER INTERFERENZA CON ACCESSO ESISTENTE AL SITO SOGIN-ENEA
- VIABILITÀ ESISTENTE
  N.B.: si dovrà garantire la possibilità di percorrenza di tale viabilità da parte delle forze dell'ordine per il controllo perimetrale del sito (24/24 ore)

Comune di Saluggia (VC)

MITIGAZIONE DEL RISCHIO IDROGEOLOGICO E MESSA IN SICUREZZA DEI SITI CHE OSPITANO RIFIUTI NUCLEARI E DEGLI AMBITI COLLOCATI A TERGO DELLA FASCIA B DI PROGETTO DEL PAI

PROGETTO ESECUTIVO

Planimetria della cantierizzazione - scala 1: 1.000

					ELABORATO
S641-03-0260 0-DWG					15
00	MAGGIO 2025	S. GRIVA	A. DENINA	M. CODO	
REV.	DATA	REDAZIONE	VERIFICA	AUTORIZZAZIONE	MODIFICHE

SERVIZI DI INGEGNERIA

HY.M. STUDIO Ingegneria idraulica

ORDINE DEGLI INGEGNERI DELLA PROVINCIA DI TORINO — Dott. Ing. MASSIMO MARCHISIO n° 7197 V

HY.M.STUDIO associazione professionale
sede legale e uffici: Via SAN GIUSEPPE, 19 - 10051 Avigliana (To) - tel. 011 5500733
Cod. Fisc./P.IVA 05639220010 - e-mail: hym@hymstudio.it - sito web: www.hymstudio.it

R.U.P. — **Geom. Ombretta Perolio**
(Resp. Area Lavori Pubblici Comune di Saluggia)

RIPRODUZIONE O CONSEGNA A TERZI SOLO DIETRO SPECIFICA AUTORIZZAZIONE