PROFILO LONGITUDINALE ARGINE

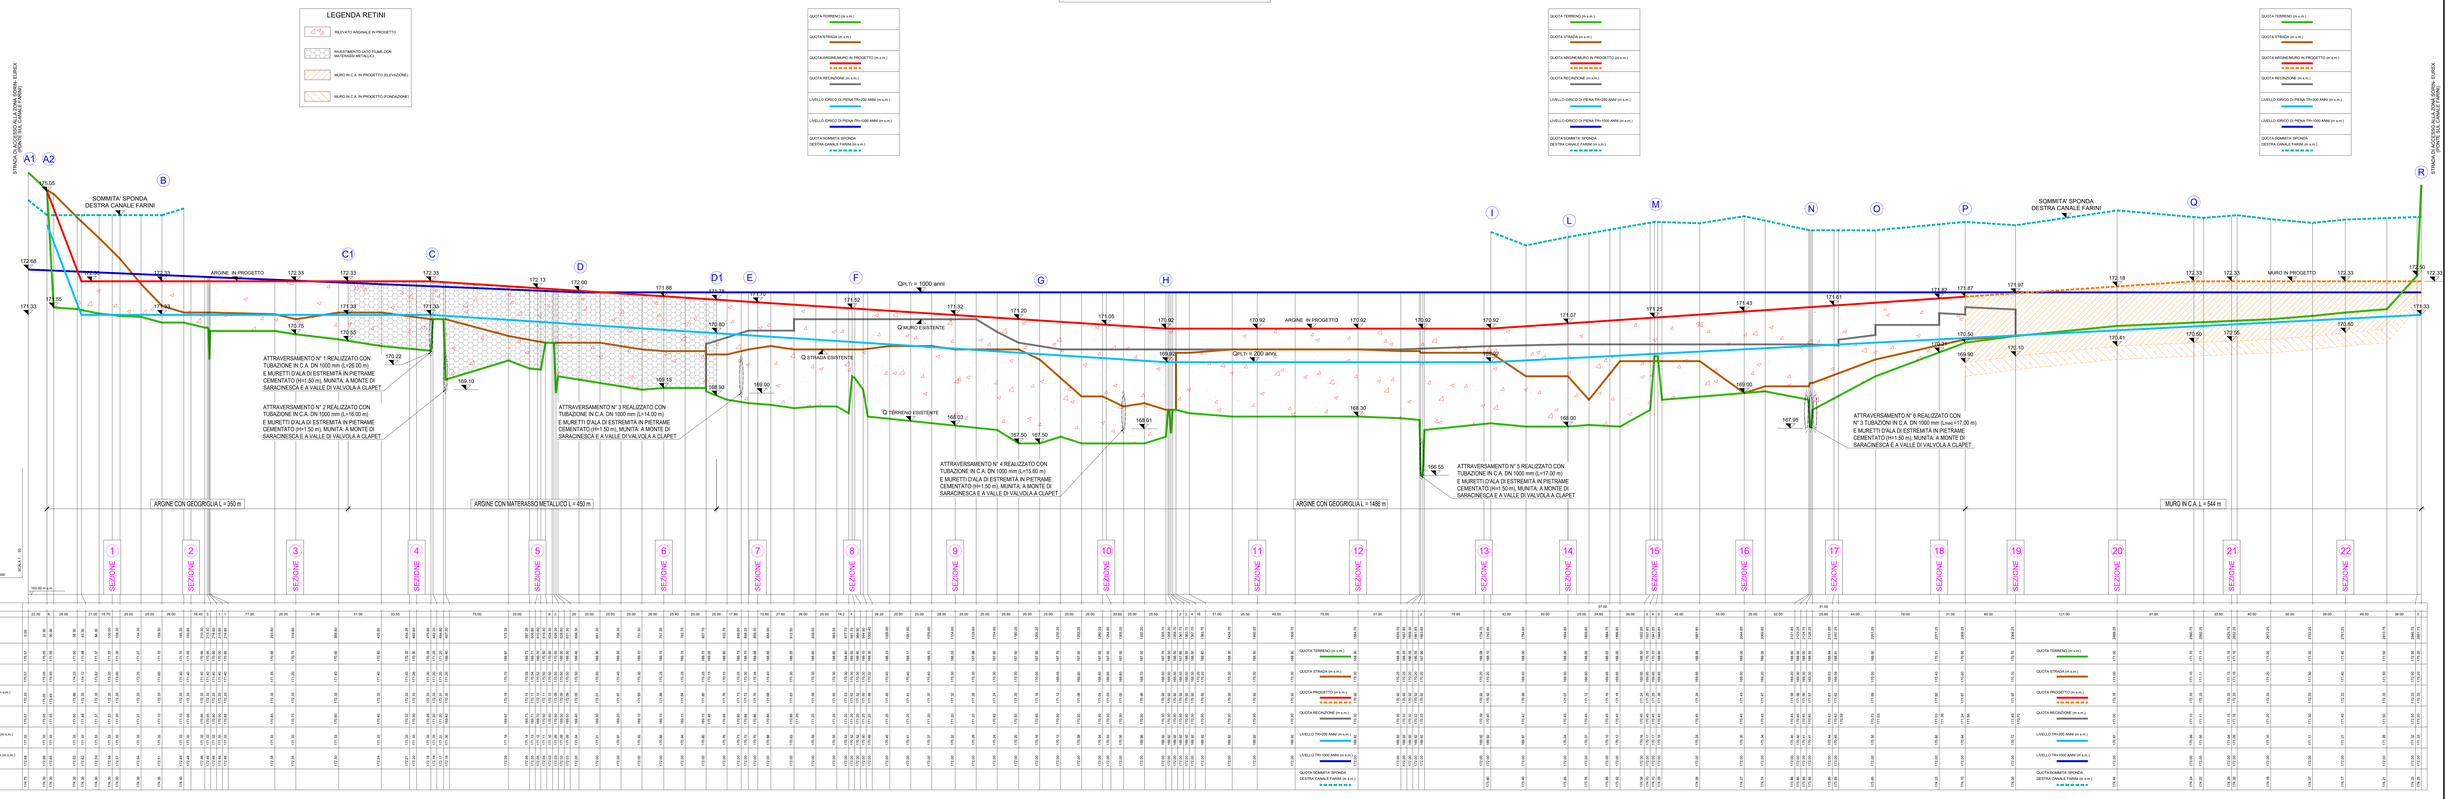

PROFILO LONGITUDINALE NUOVO FOSSO

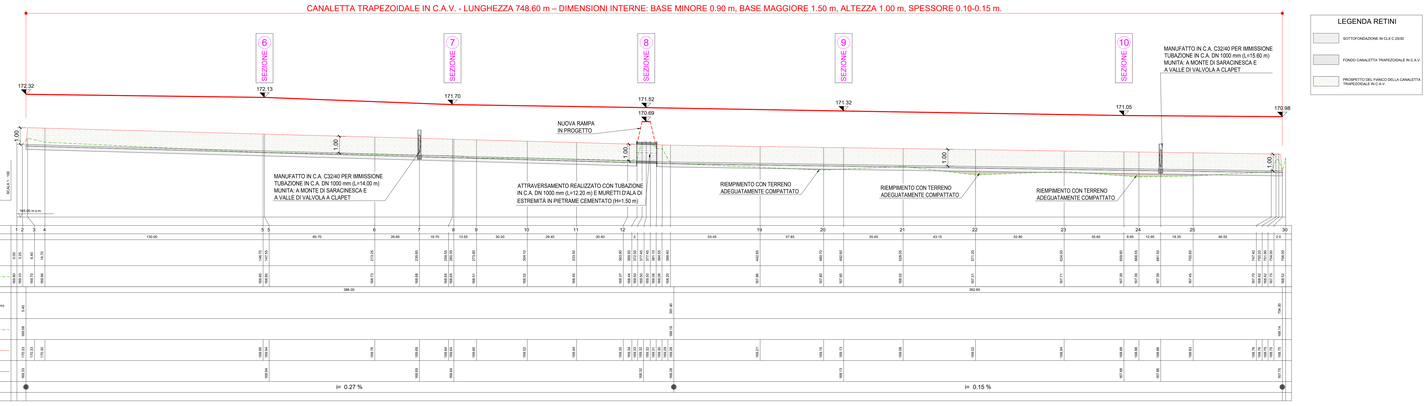

STRALCIO PLANIMETRICO

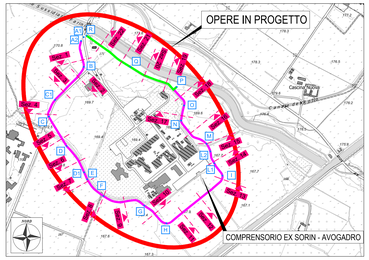

Comune di Saluggia (VC)

MITIGAZIONE DEL RISCHIO IDROGEOLOGICO E MESSA IN SICUREZZA DEI SITI CHE OSPITANO RIFIUTI NUCLEARI E DEGLI AMBITI COLLOCATI A TERGO DELLA FASCIA B DI PROGETTO DEL PAI

PROGETTO ESECUTIVO

Profili longitudinali difesa arginale e nuovo fosso di guardia

| | | |