


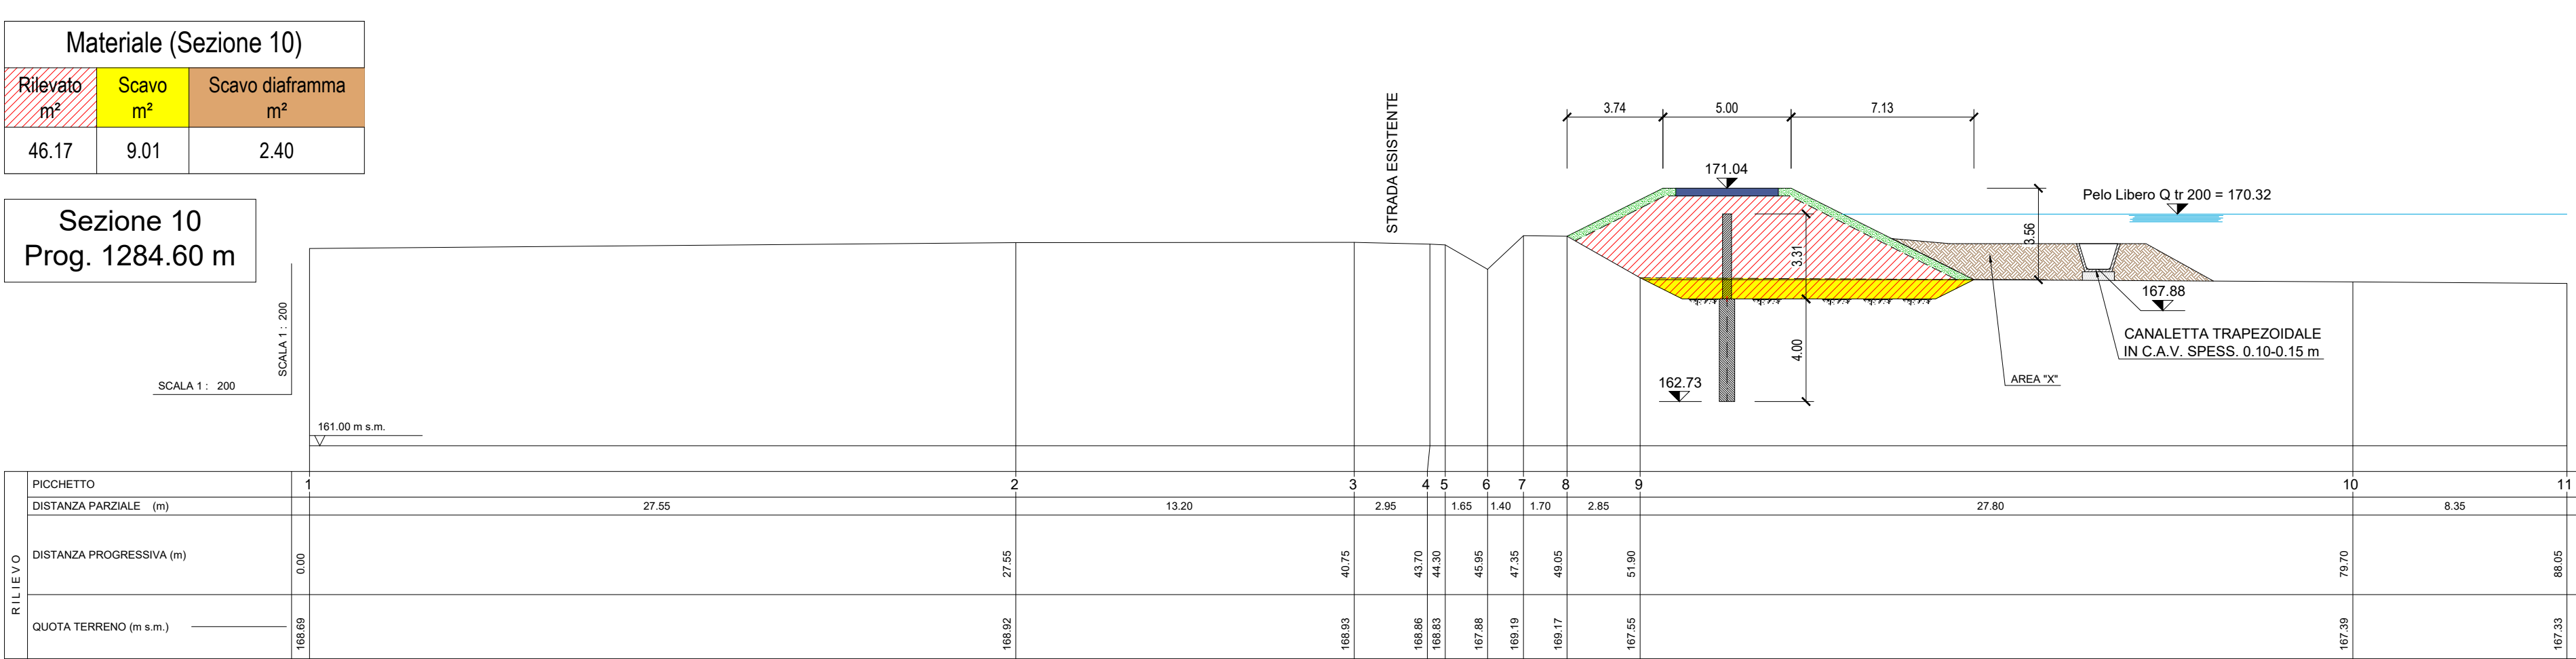
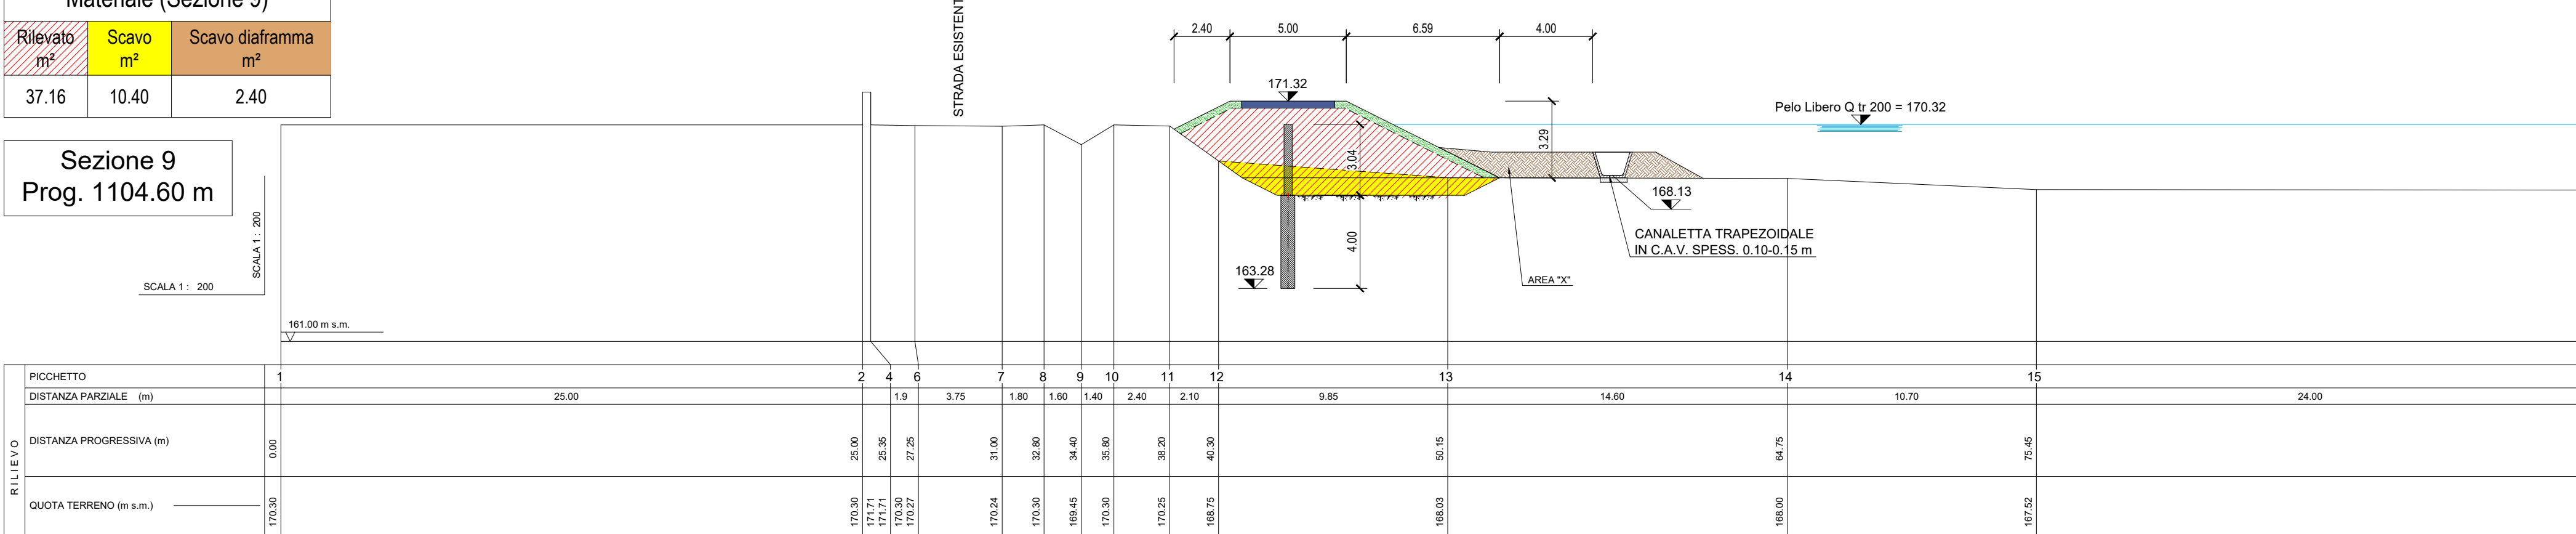
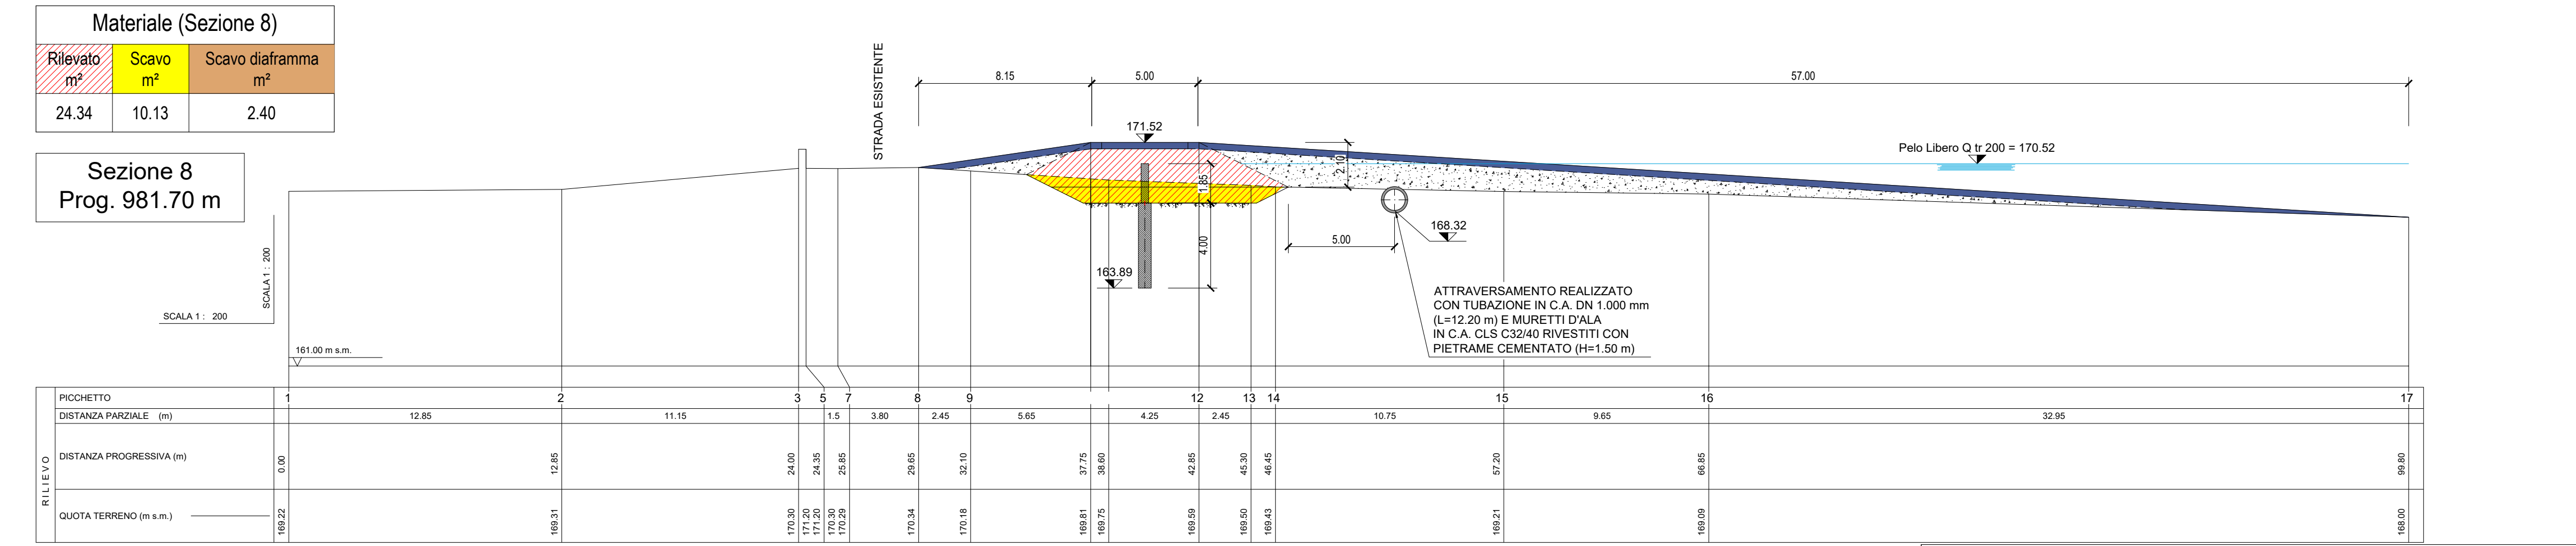
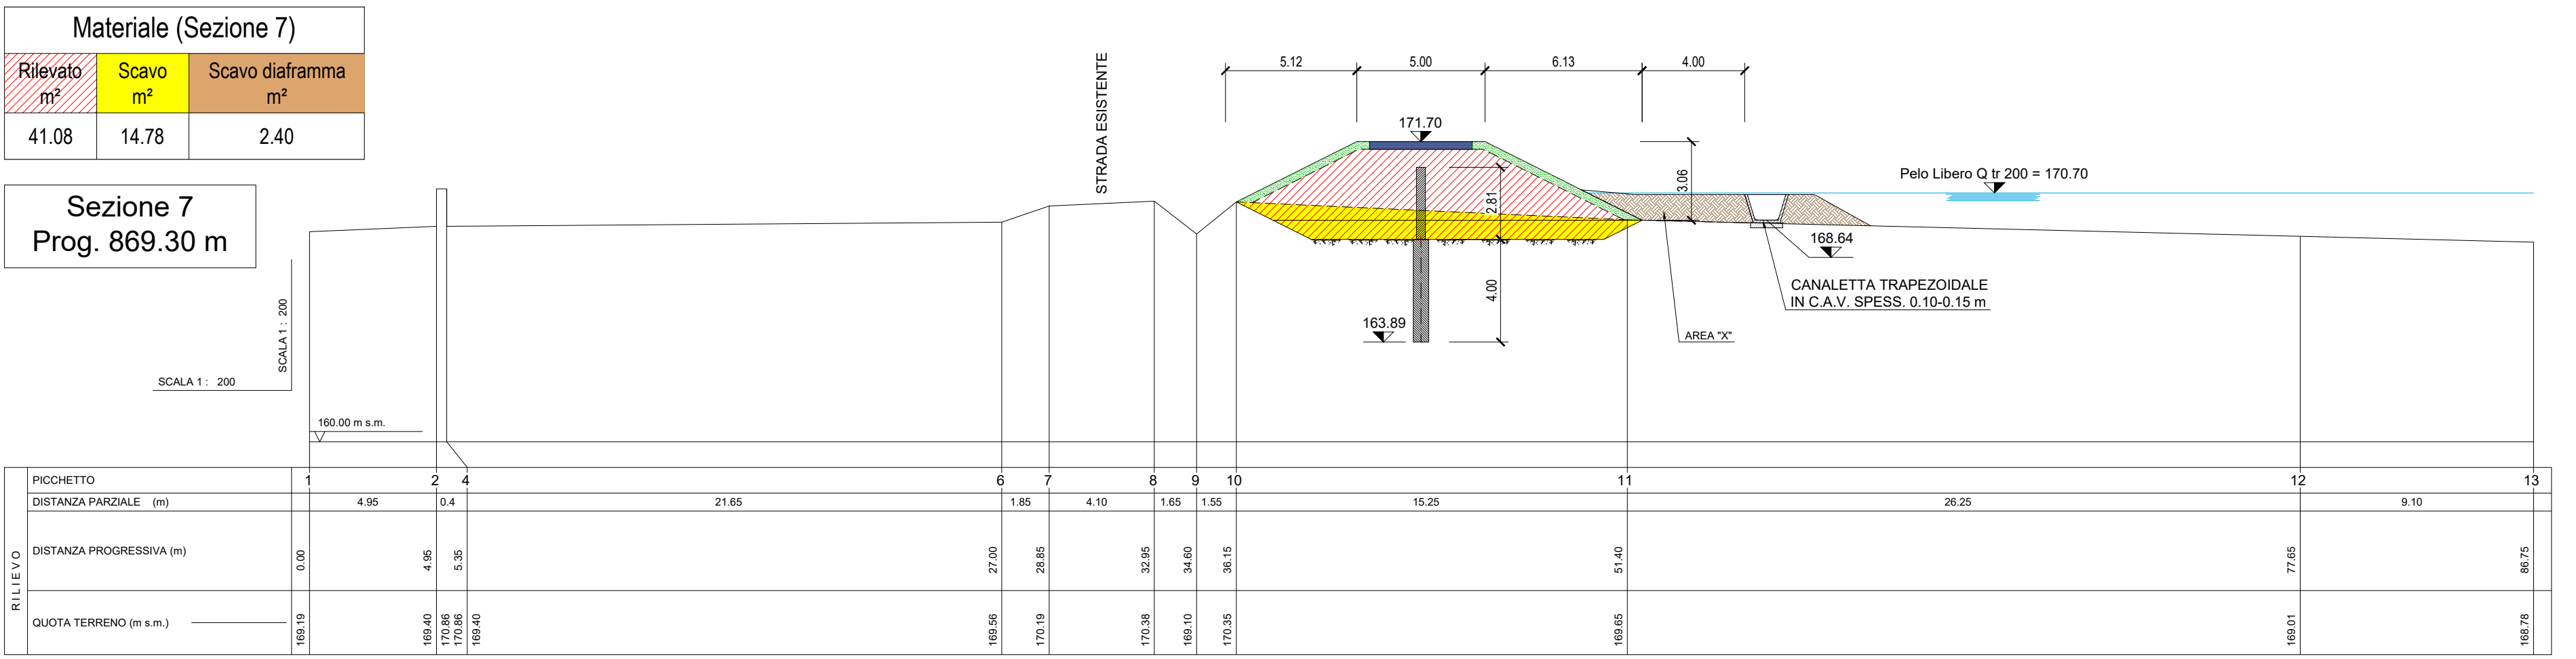
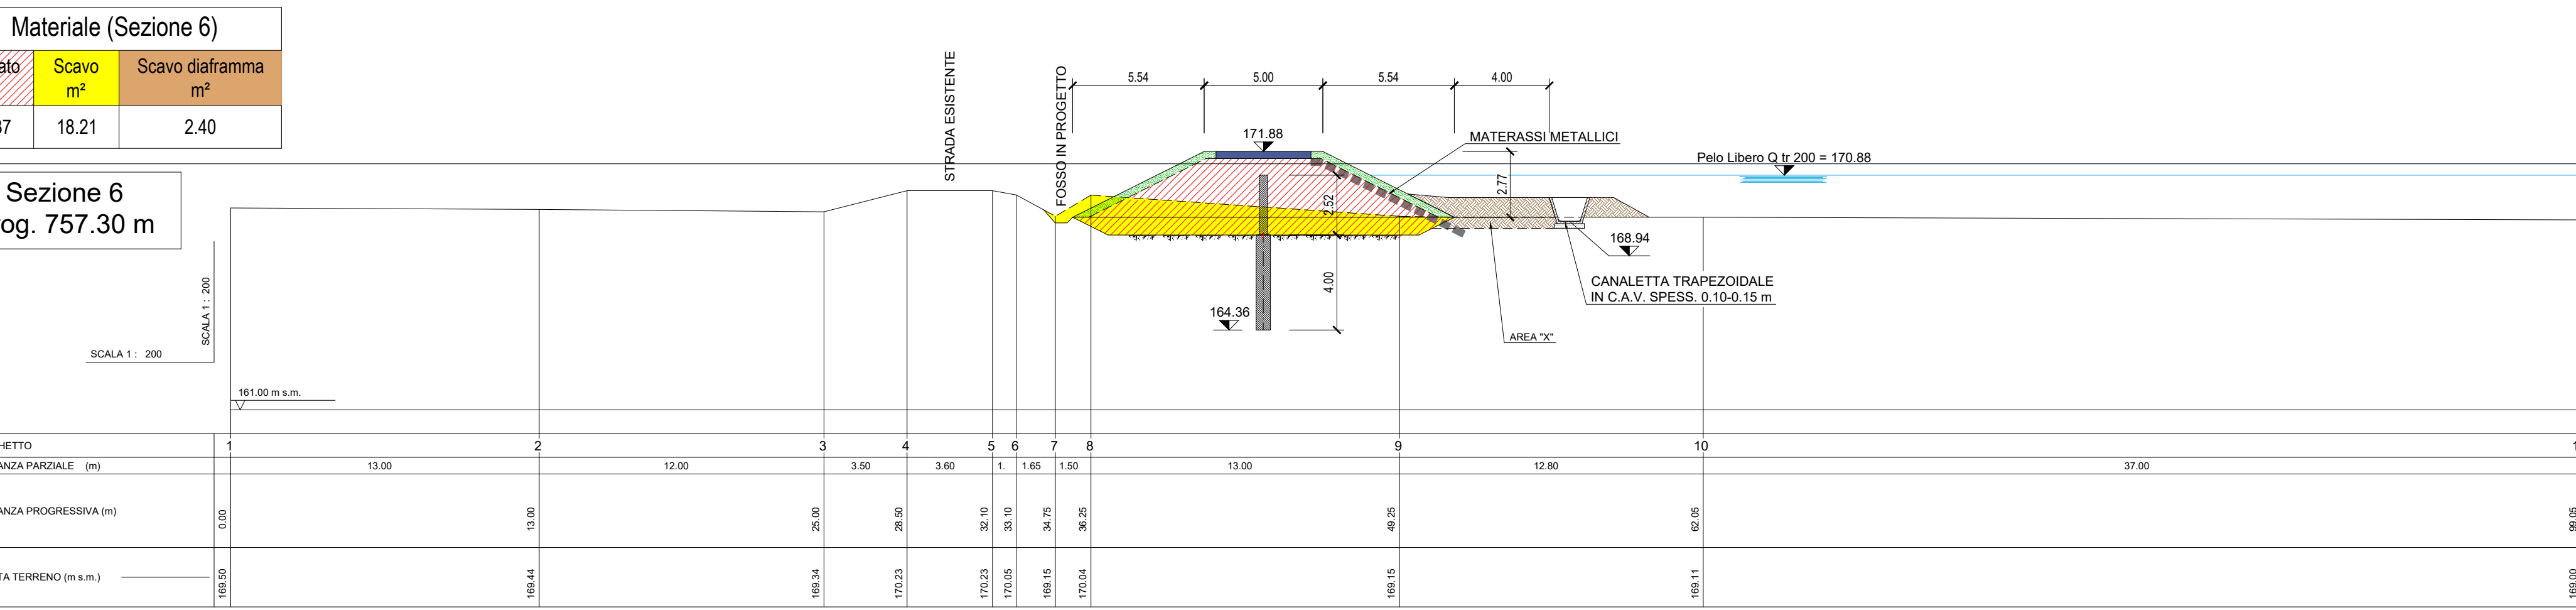
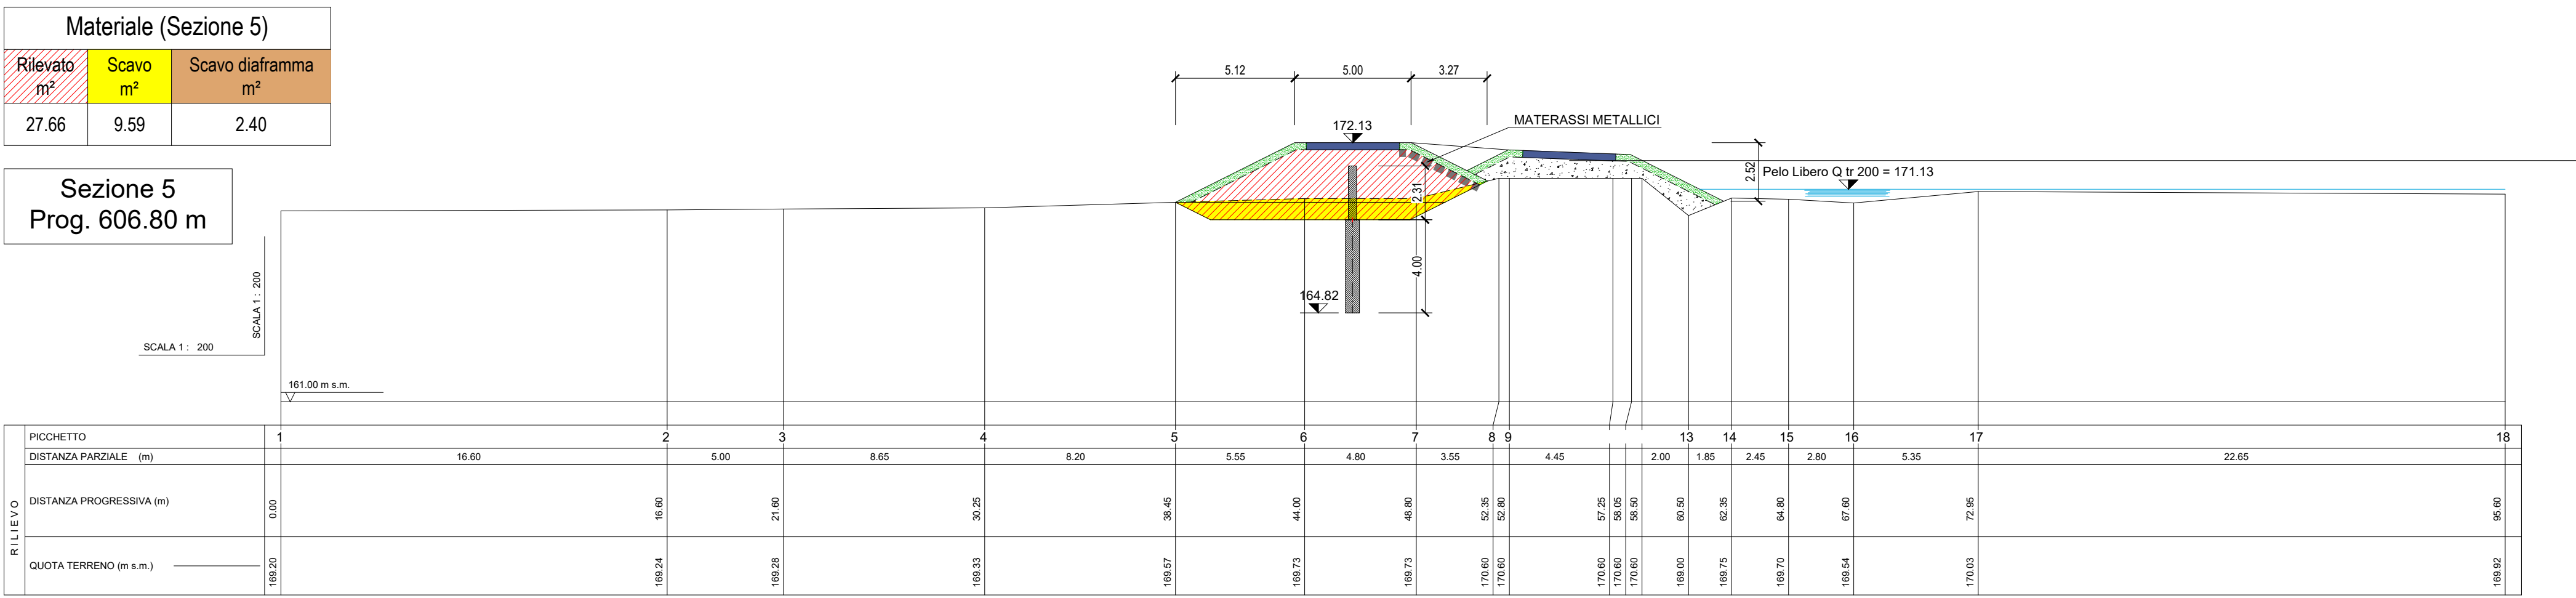
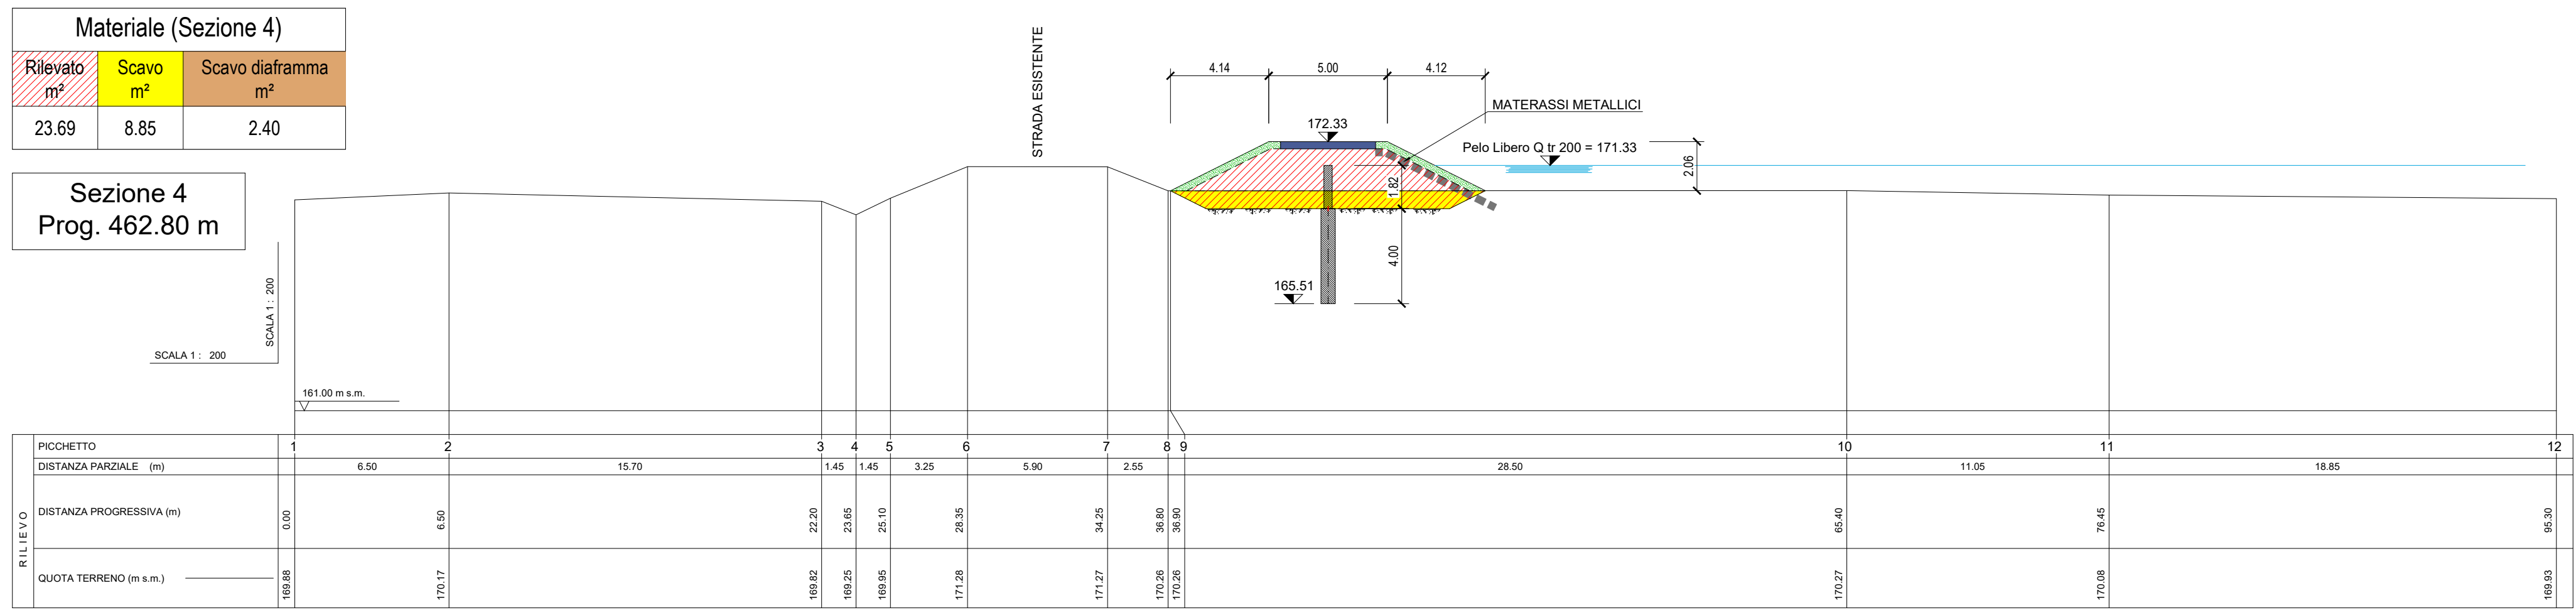
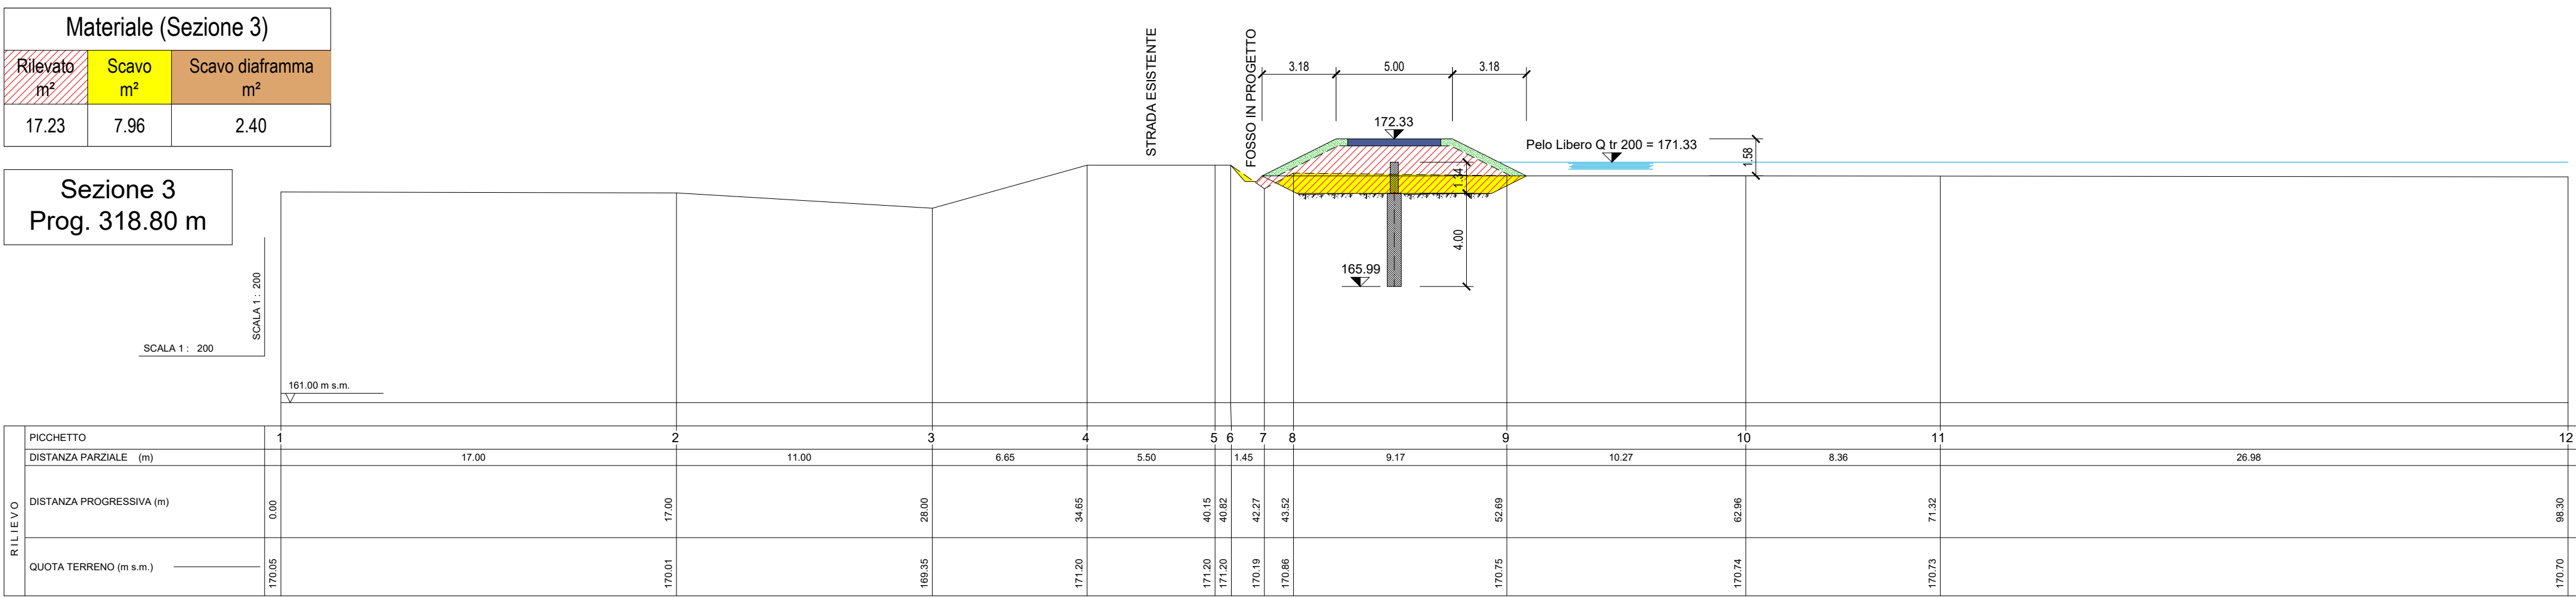


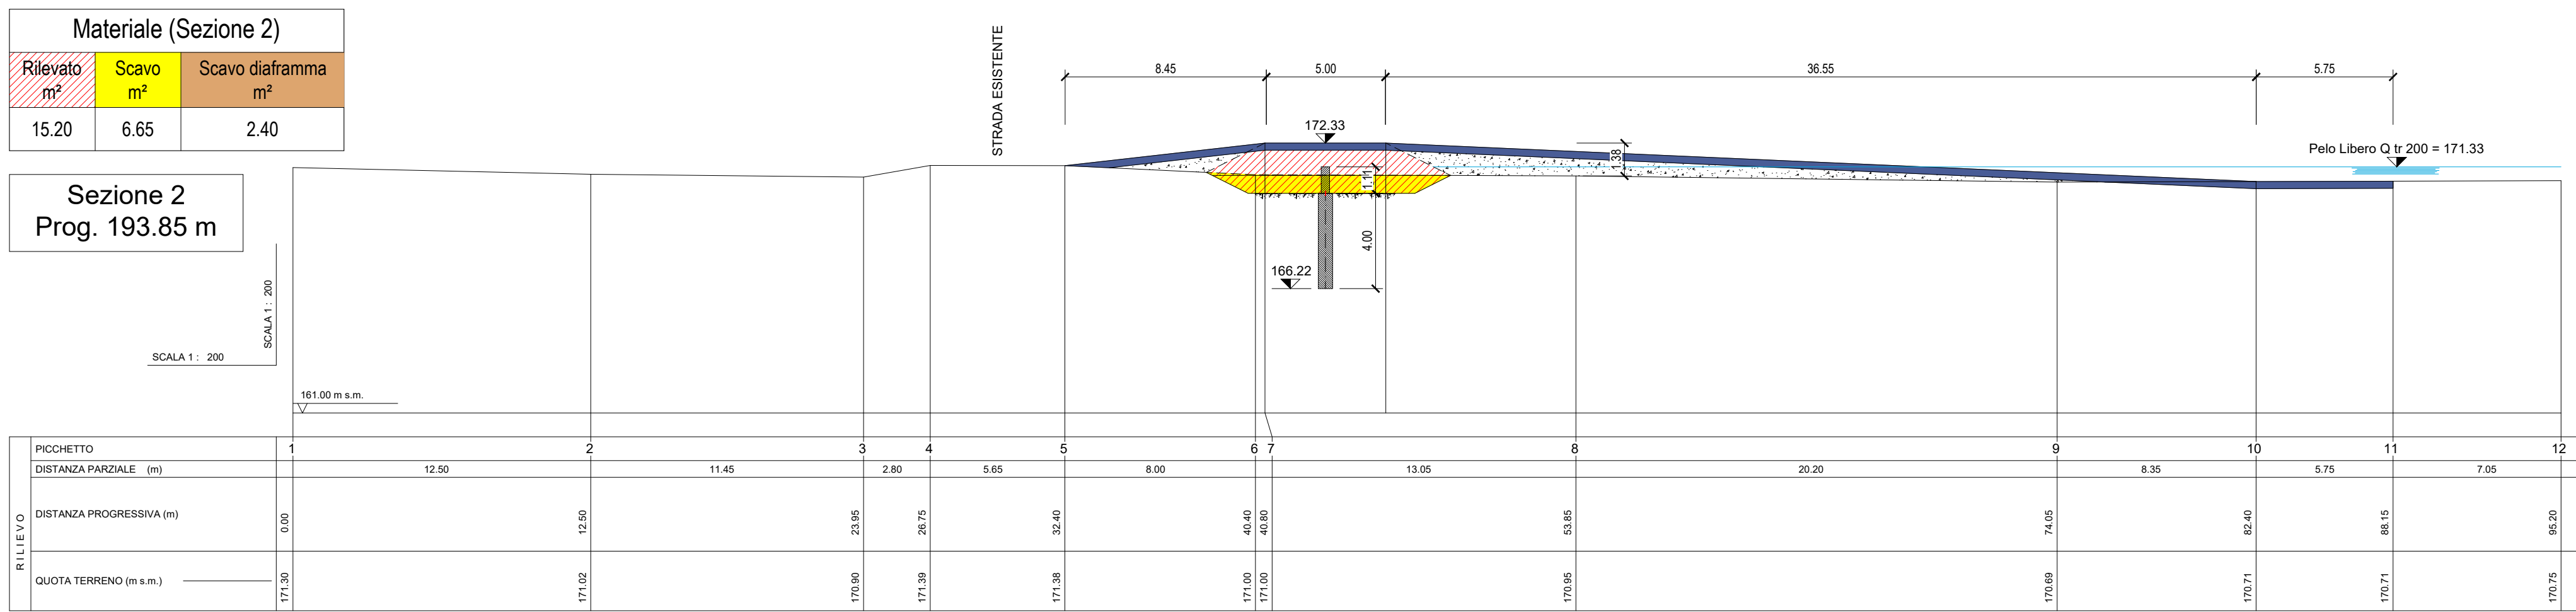

AREA "X": RILEVATO CON MATERIALE DI RISULTA DEGLI SCAVI, EVENTUALMENTE INTEGRATO CON MATERIALE DI CAVA (m³ 10.00x756.00 = 7560)

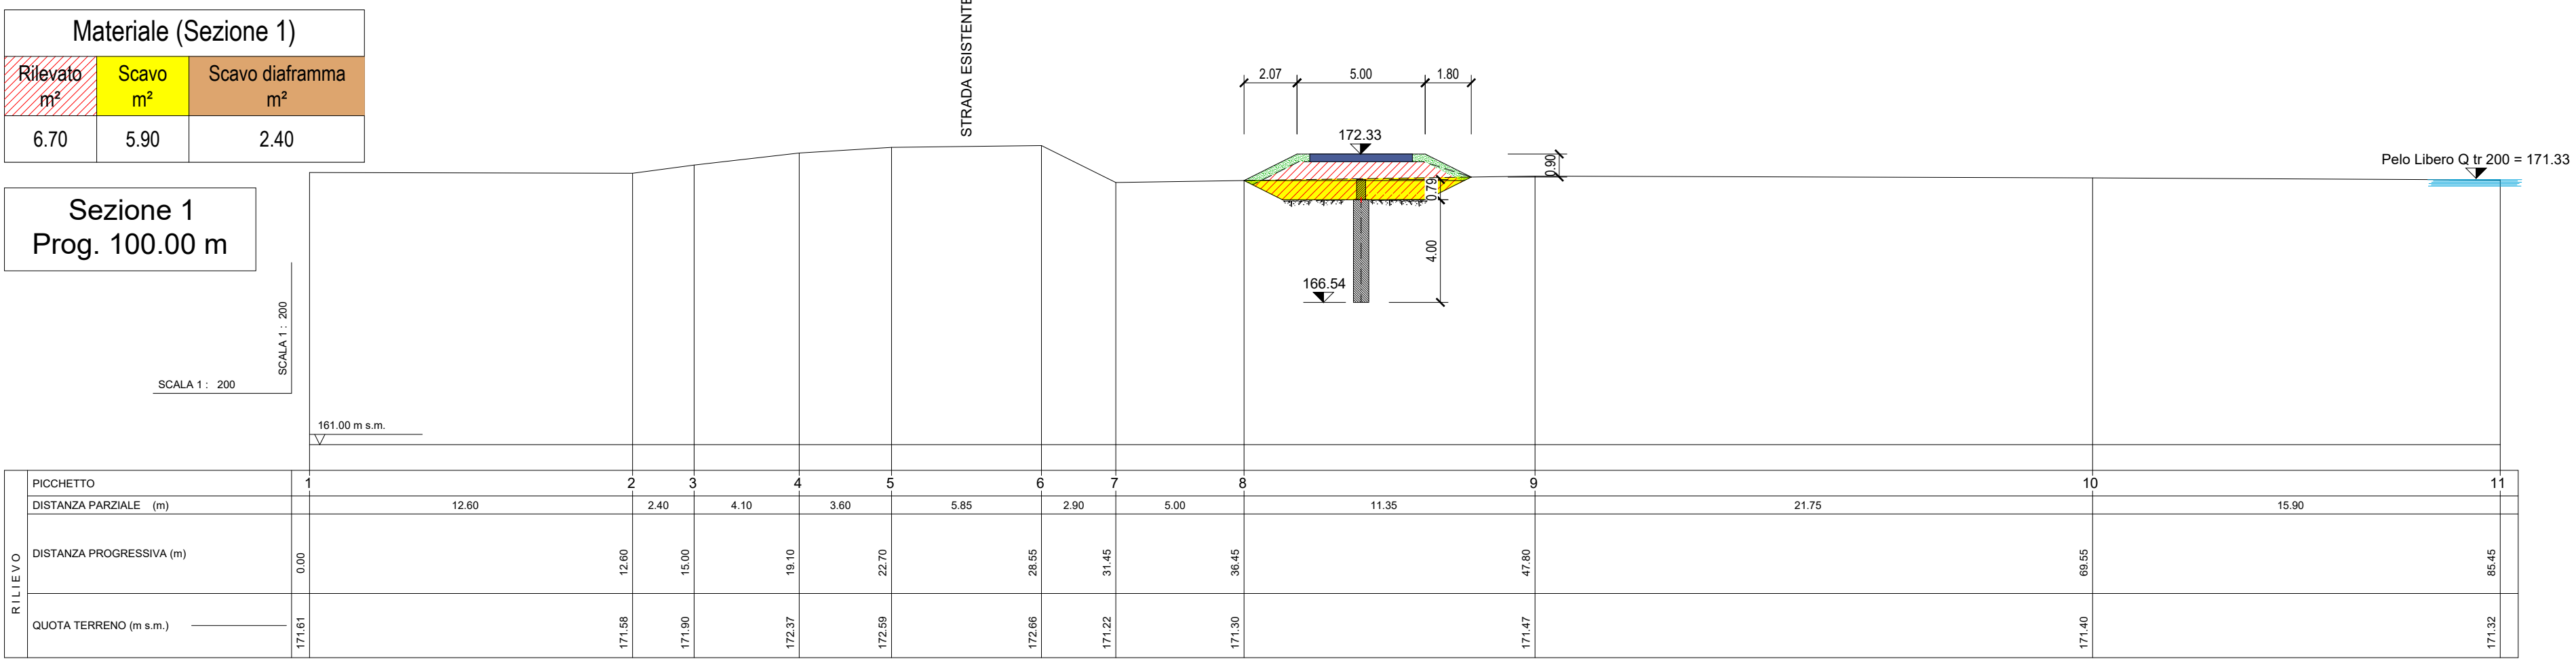

Comune di
Saluggia (VC)

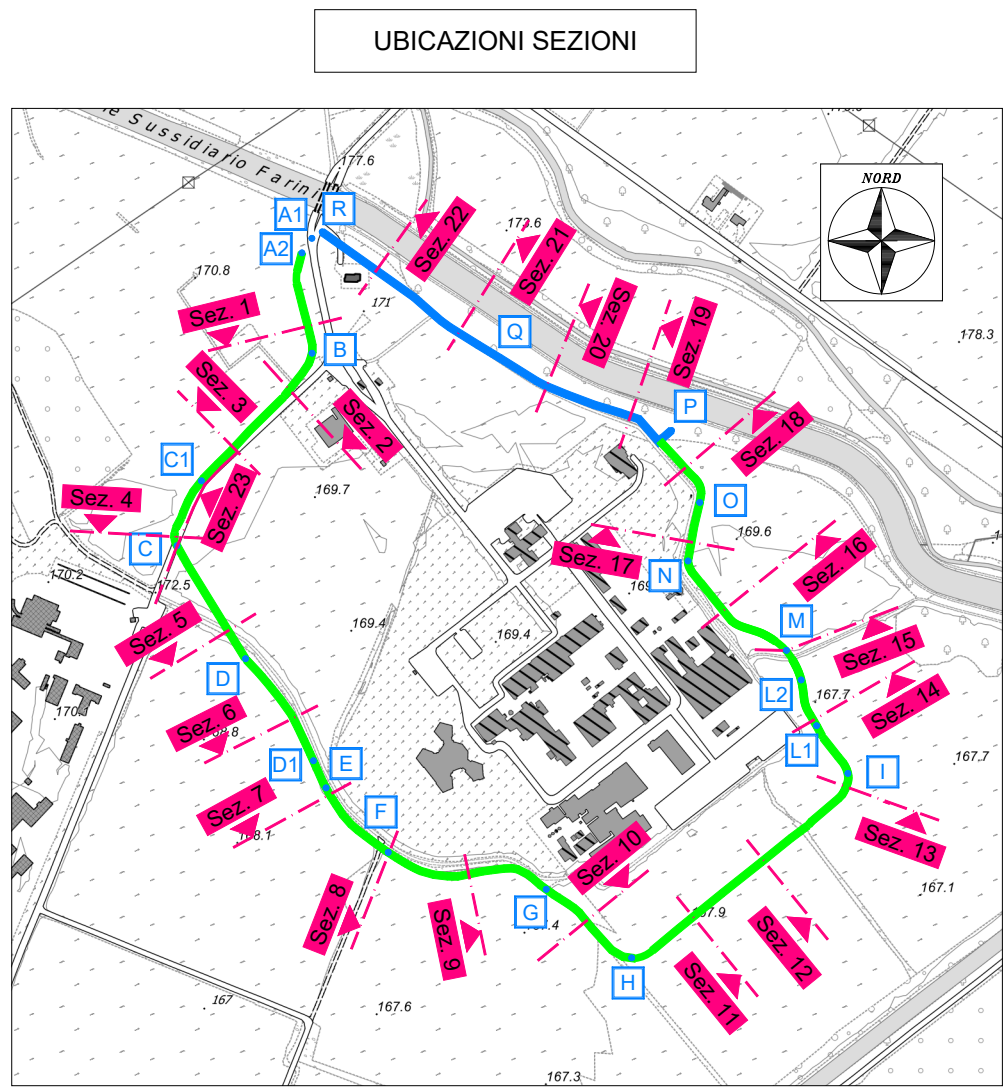

MITIGAZIONE DEL RISCHIO IDROGEOLOGICO E MESSA IN SICUREZZA
DEI SITI CHE OSPITANO RIFIUTI NUCLEARI E DEGLI AMBITI
COLLOCATI A TERGO DELLA FASCIA B DI PROGETTO DEL PAI

PROGETTO ESECUTIVO

Sezioni trasversali argine e muro in progetto - Tavola 1

S	6	4	1	-	0	3	-	0	1	2	0	0	-	D	W	G		8.1
00	MAGGIO 2025	S. GRIVA	A. DENNA	M. CODD														
REV.	DATA	MODIFICAZIONE	VERIFICA	AUTOREGGIO														

SERVIZI DI INGEGNERIA

HYM STUDIO
Ingegneria idraulica

HYM STUDIO associazione professionale
sede legale e uffici: Via SAN GIUSEPPE, 19 - 10051 Avigliana (To) - tel. 011 5500733
Cod. Fisc./P.IVA 0563922010 - e-mail: hym@hymstudio.it - sito web: www.hymstudio.it

R.U.P.

Geom. Ombretta Perollo
(Resp. Area Lavori Pubblici Comune di Saluggia)

REPRODUZIONE O CONSUMAZIONE A TERZO SANS CONSENTO SPECIFICA AUTORIZZAZIONE