



| Materiale (Sezione 11) |             |                       |
|------------------------|-------------|-----------------------|
| Rilevato<br>m²         | Scavo<br>m² | Scavo diaframma<br>m² |
| 41.39                  | 11.00       | 2.40                  |

Sezione 11  
Prog. 1460.20 m

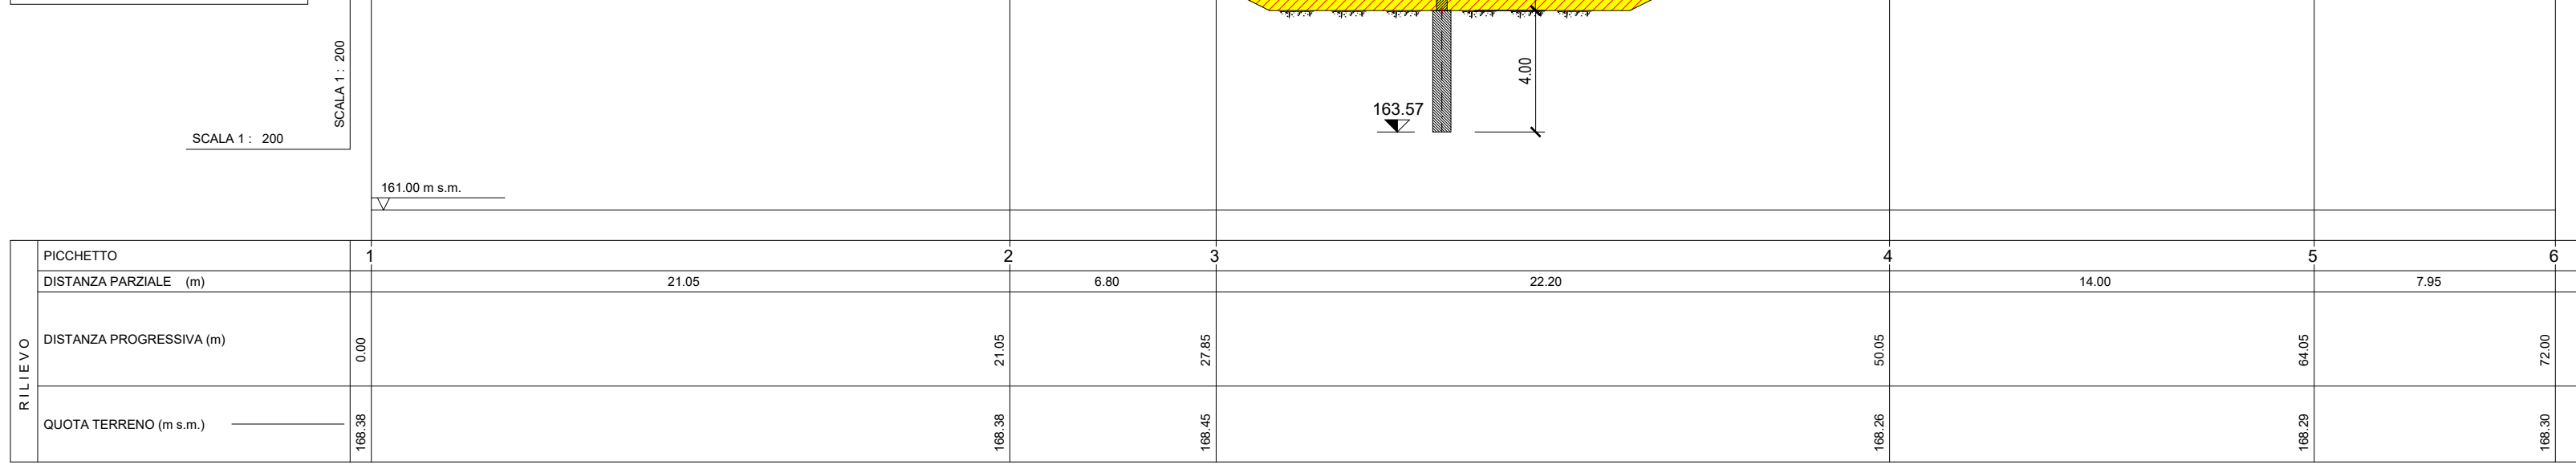


| Materiale (Sezione 12) |             |                       |
|------------------------|-------------|-----------------------|
| Rilevato<br>m²         | Scavo<br>m² | Scavo diaframma<br>m² |
| 33.84                  | 12.98       | 2.40                  |

Sezione 12  
Prog. 1584.70 m

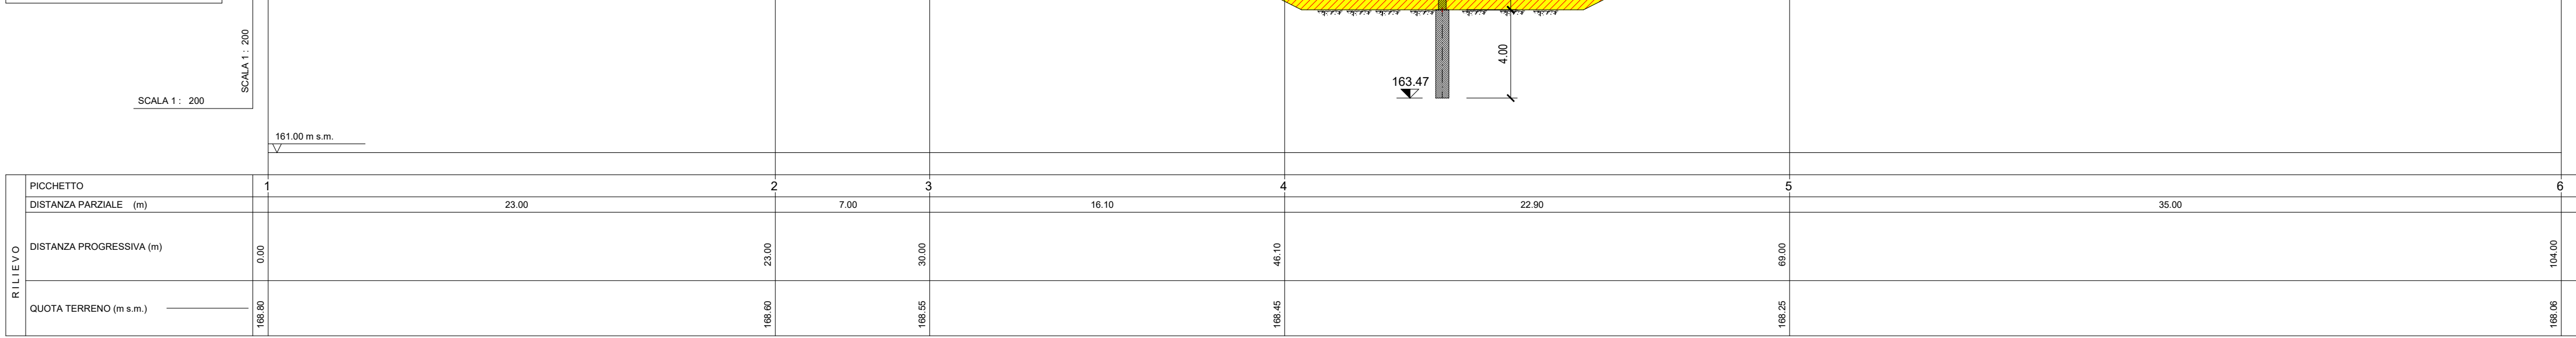


| Materiale (Sezione 13) |             |                       |
|------------------------|-------------|-----------------------|
| Rilevato<br>m²         | Scavo<br>m² | Scavo diaframma<br>m² |
| 38.30                  | 13.46       | 2.40                  |

Sezione 13  
Prog. 1734.70 m

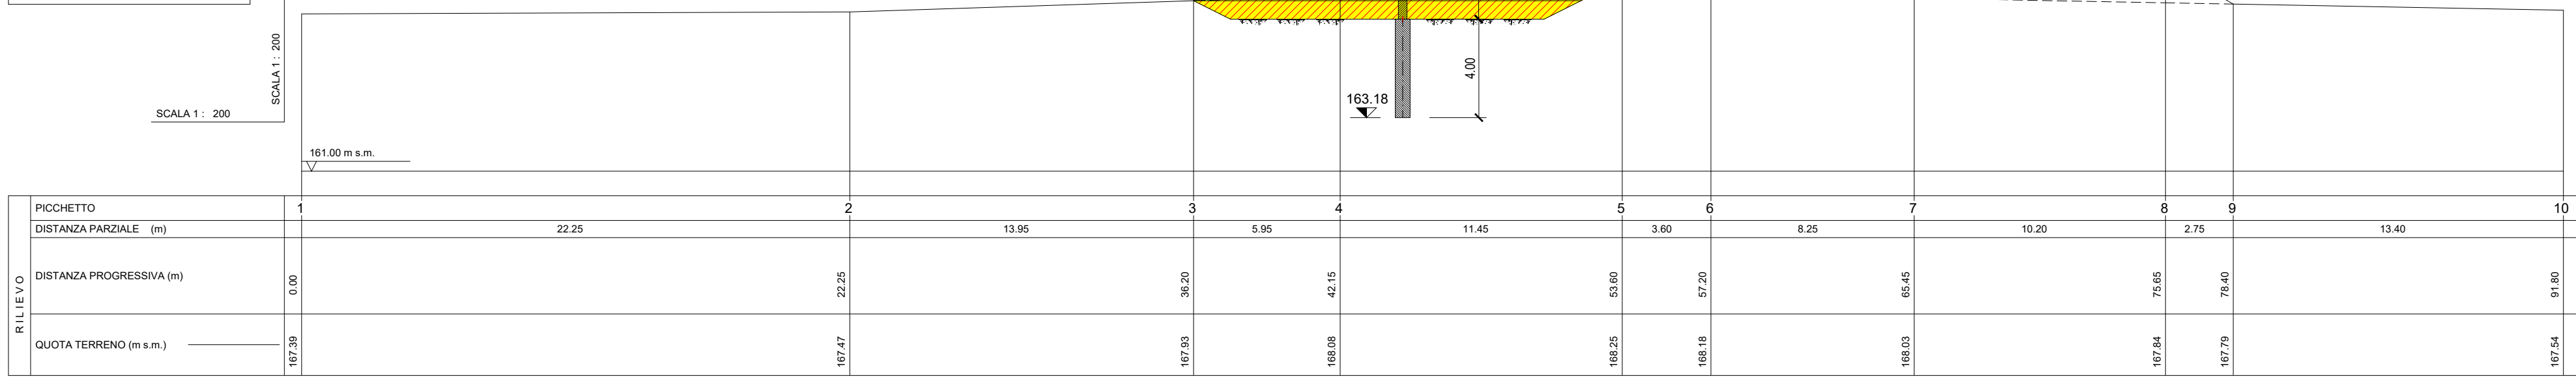


| Materiale (Sezione 14) |             |                       |
|------------------------|-------------|-----------------------|
| Rilevato<br>m²         | Scavo<br>m² | Scavo diaframma<br>m² |
| 39.02                  | 10.12       | 2.40                  |

Sezione 14  
Prog. 1834.85 m

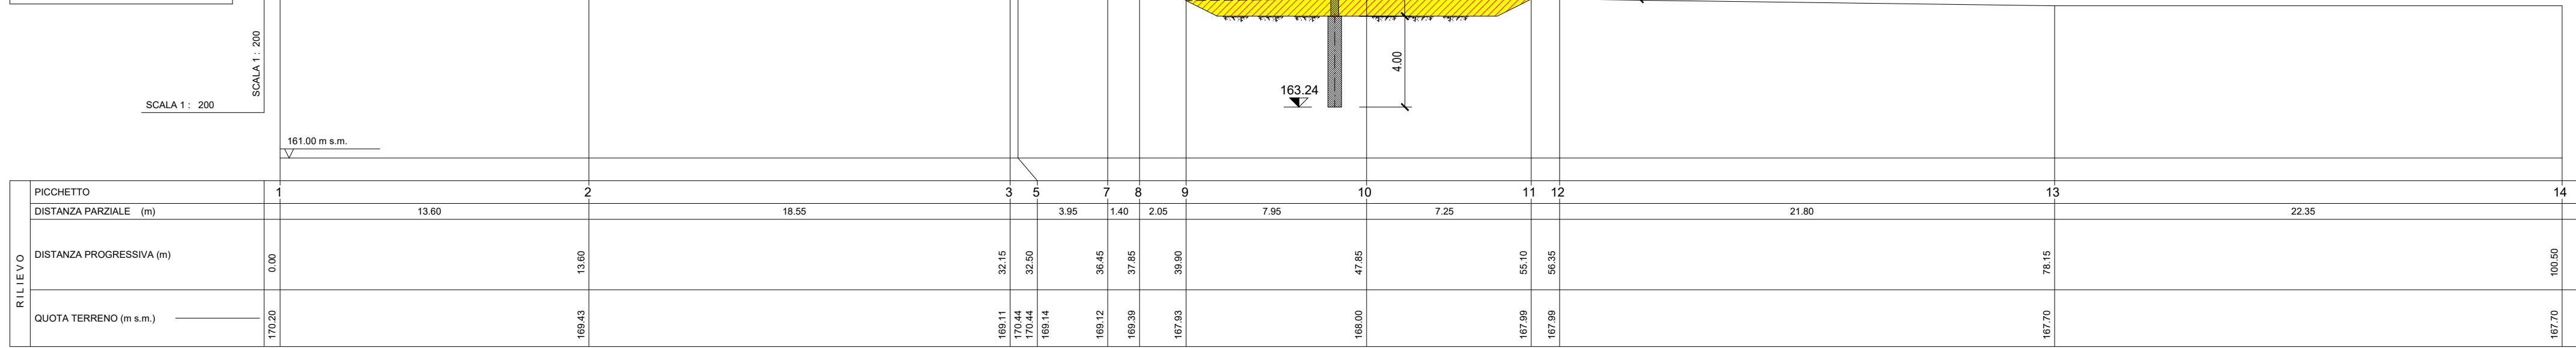


| Materiale (Sezione 15) |             |                       |
|------------------------|-------------|-----------------------|
| Rilevato<br>m²         | Scavo<br>m² | Scavo diaframma<br>m² |
| 32.22                  | 15.41       | 2.40                  |

Sezione 15  
Prog. 1937.85 m

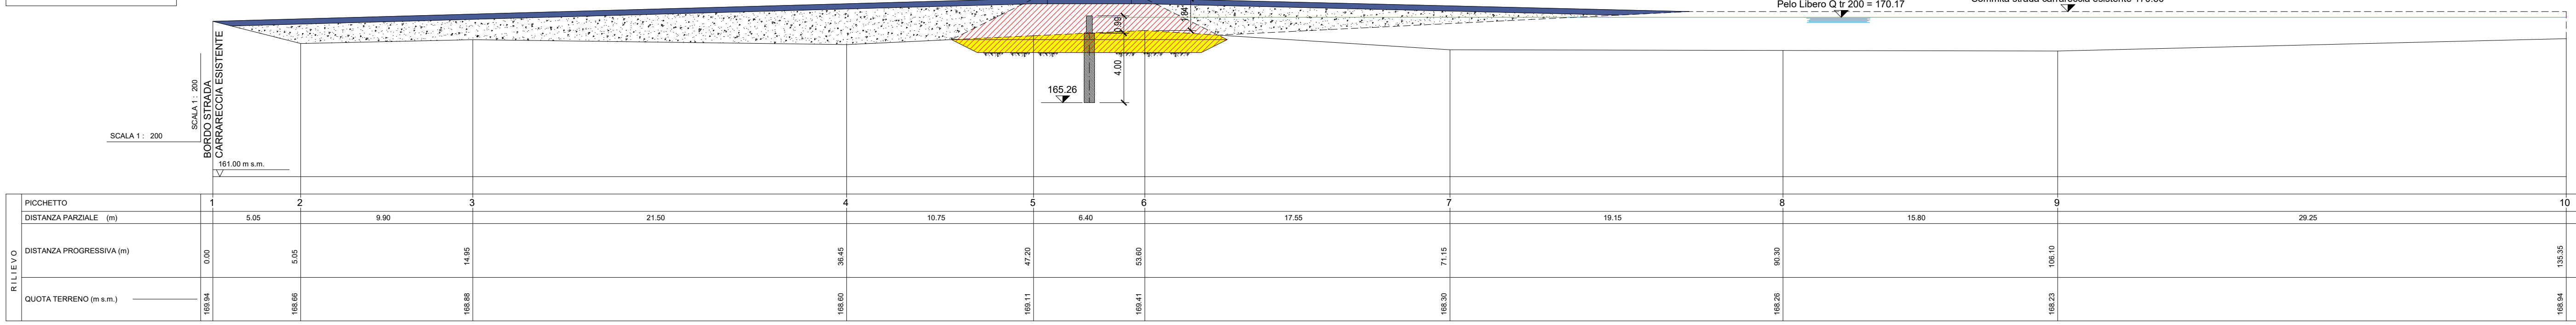


| Materiale (Sezione 16) |             |                       |
|------------------------|-------------|-----------------------|
| Rilevato<br>m²         | Scavo<br>m² | Scavo diaframma<br>m² |
| 30.89                  | 10.90       | 2.40                  |

Sezione 16  
Prog. 2044.85 m

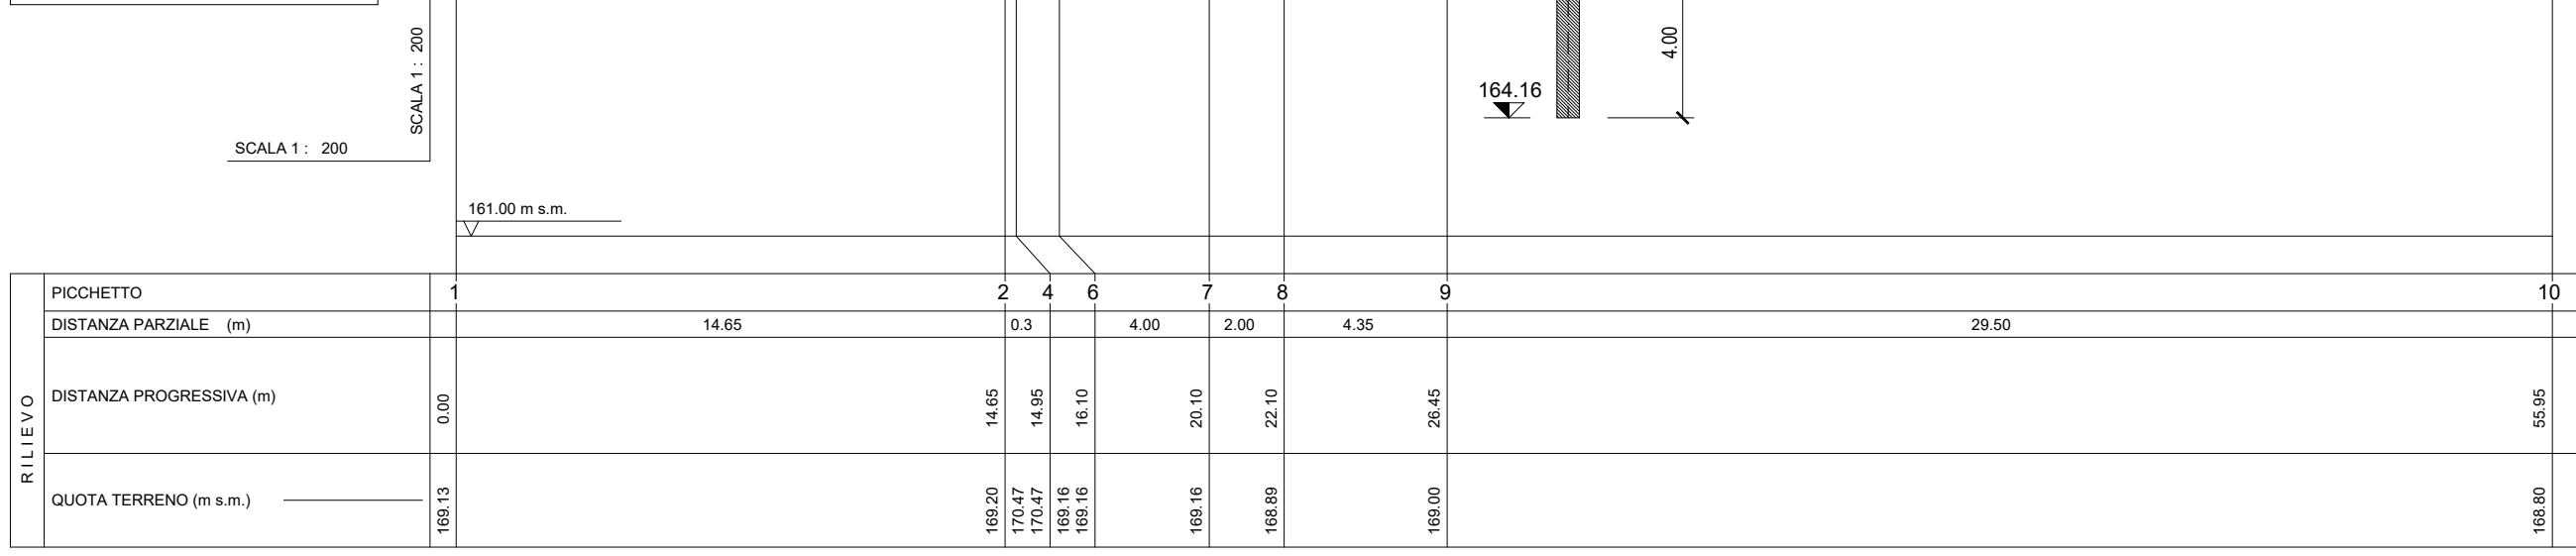



| Materiale (Sezione 17) |             |                       |
|------------------------|-------------|-----------------------|
| Rilevato<br>m²         | Scavo<br>m² | Scavo diaframma<br>m² |
| 28.10                  | 7.29        | 2.40                  |

Sezione 17  
Prog. 2151.85 m

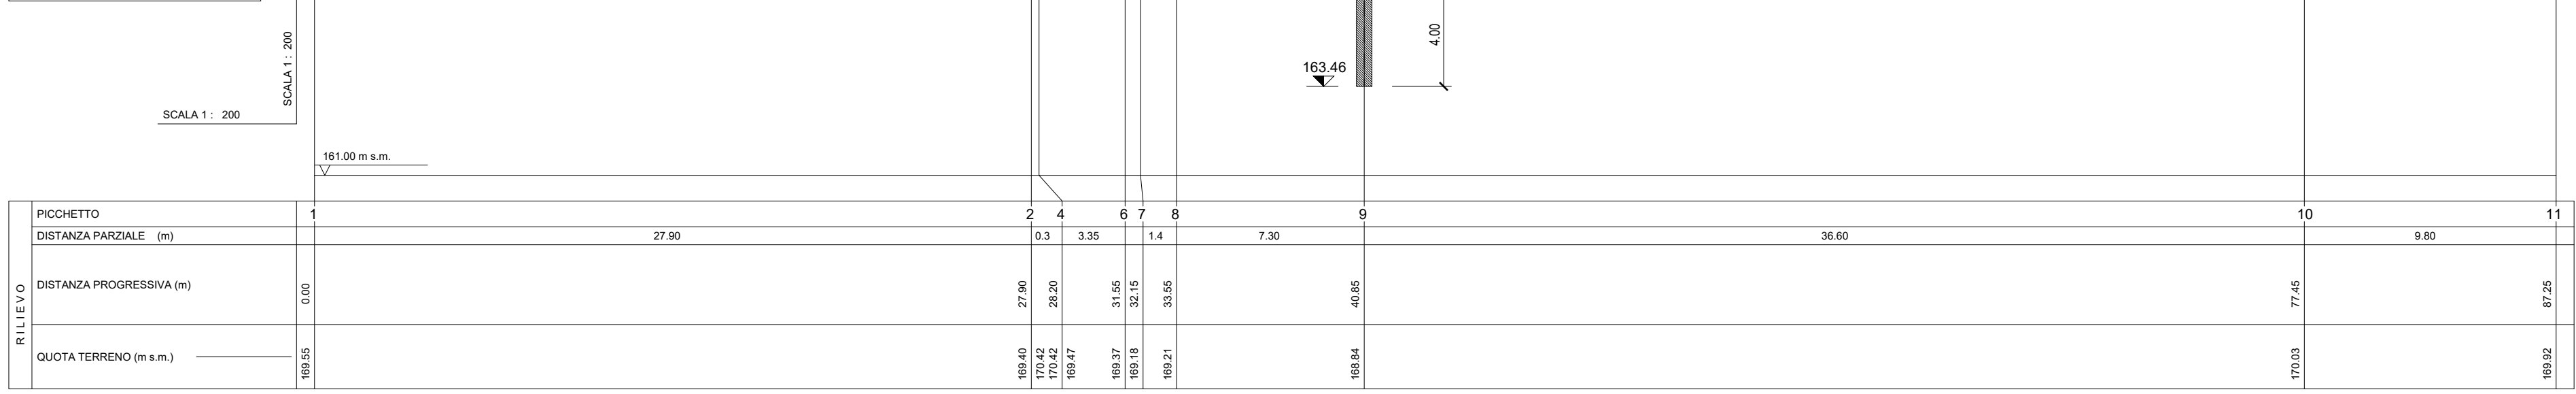

| Materiale (Sezione 18) |             |                       |
|------------------------|-------------|-----------------------|
| Rilevato<br>m²         | Scavo<br>m² | Scavo diaframma<br>m² |
| 27.34                  | 9.67        | 2.40                  |

Sezione 18  
Prog. 2277.25 m

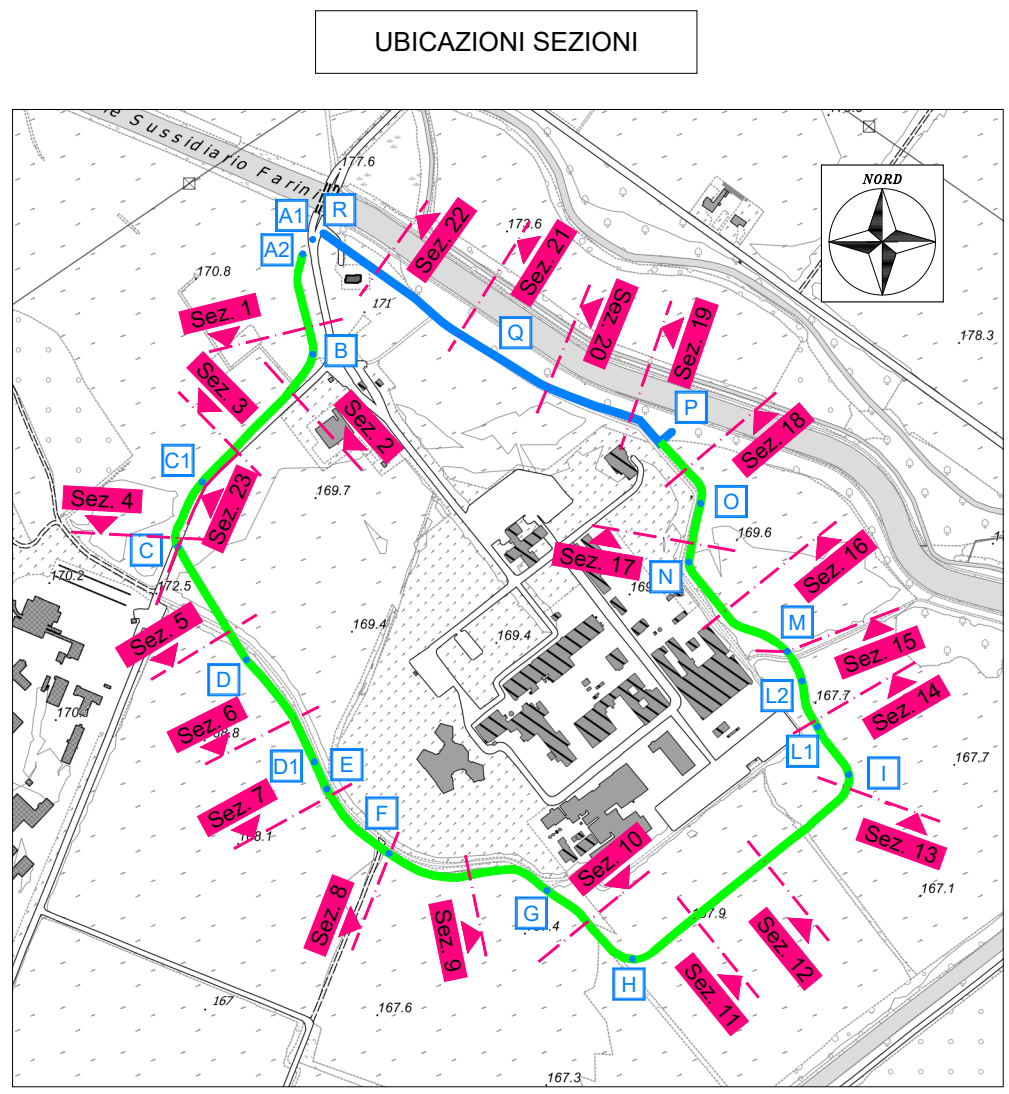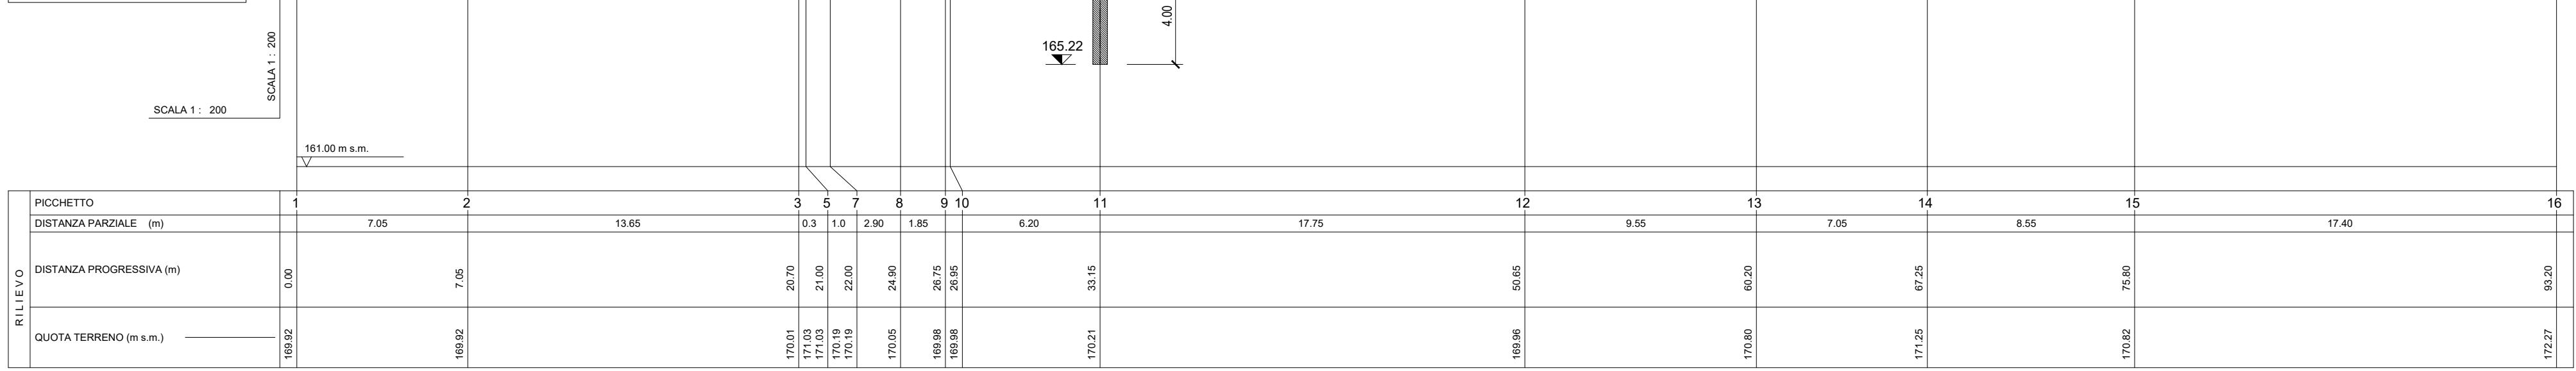

Comune di  
Saluggia (VC)



MITIGAZIONE DEL RISCHIO IDROGEOLOGICO E MESSA IN SICUREZZA  
DEI SITI CHE OSPITANO RIFIUTI NUCLEARI E DEGLI AMBITI  
COLLOCATI A TERGO DELLA FASCIA B DI PROGETTO DEL PAI

PROGETTO ESECUTIVO

Sezioni trasversali argine e muro in progetto - Tavola 2

|      |             |           |           |                |   |   |   |   |   |   |   |   |   |   |   |   |  |     |
|------|-------------|-----------|-----------|----------------|---|---|---|---|---|---|---|---|---|---|---|---|--|-----|
| S    | 6           | 4         | 1         | -              | 0 | 3 | - | 0 | 1 | 2 | 0 | 0 | - | 0 | W | G |  | 8.2 |
|      |             |           |           |                |   |   |   |   |   |   |   |   |   |   |   |   |  |     |
| 00   | MAGGIO 2023 | S. GRIVA  | A. DIENNA | M. CODO        |   |   |   |   |   |   |   |   |   |   |   |   |  |     |
| REV. | DATA        | REDAZIONE | VERIFICA  | AUTORIZZAZIONE |   |   |   |   |   |   |   |   |   |   |   |   |  |     |

SERVIZI DI INGEGNERIA

**H.Y.M. STUDIO**  
Ingegneria Idraulica

H.Y.M. STUDIO associazione professionale  
sede legale e uffici: Via SAN GIUSEPPE, 19 - 10051 Avigliana (To) - tel. 011 5500733  
Cod. Fisc./P.IVA 05639220010 - e-mail: hym@hymstudio.it - sito web: www.hymstudio.it



R.U.P.  
Geom. Ornella Perello  
(Resp. Area Lavori Pubblici Comune di Saluggia)

REPRODUZIONE O CORREDA A TITOLO SOLO D'UFFICIO S'ESPRESSA AUTORIZZAZIONE