

PROVINCIA DI VERCELLI COMUNE DI SALUGGIA



COMMITTENTE

COMUNE DI SALUGGIA

**AREA TECNICA LAVORI PUBBLICI E URBANISTICA - MANUTENZIONE E
GESTIONE AREE VERDI - ORGANIZZAZIONE DI SERVIZI PUBBLICI DI
INTERESSE GENERALE - SERVIZI DI URBANISTICA - EDILIZIA PRIVATA -
SUAP - AMBIENTE - CATASTO**

PROGETTO

**PARCO PUBBLICO VIA VITTORIO LUSANI - VIA G.B. DEMARIA
DEMOLIZIONE COMPLETA EDIFICI**

PROGETTO ESECUTIVO

TITOLO

ELABORATO GRAFICO

PROGETTISTA

ARCH. DIEGO CENA

Documento informatico sottoscritto con firma
digitale ai sensi del D.Lgs. n. 82/2005 e ss.mm.ii.

IL SINDACO

LIBERO FARINELLI

IL RESPONSABILE UNICO DI PROGETTO

Geom. Ombretta Perolio

SCALA

VARIE

DATA

Giugno 2025

AGGIORNAMENTI


**STUDIO 2C**
ARCHITETTO CENA Diego
PROGETTAZIONE & URBANISTICA

STUDIO 2C Arch. DIEGO CENA - ITALY - 10034 - CHIVASSO (TO) - PIAZZA DELLA REPUBBLICA 2

CONTATTI: CELL. +393480561046 TEL. +39 011 2919368 FAX +39 011 2919368 - E-Mail: studio2c.cena@gmail.com - PEC: diegocena@architettorinopec.it - P.IVA 07920710014

STUDIO 2C Arch. Diego CENA si riserva la proprietà di questo elaborato con la proibizione di riprodurlo o trasferirlo a terzi senza autorizzazione scritta.

ALLINEAMENTI DELLE DEMOLIZIONI

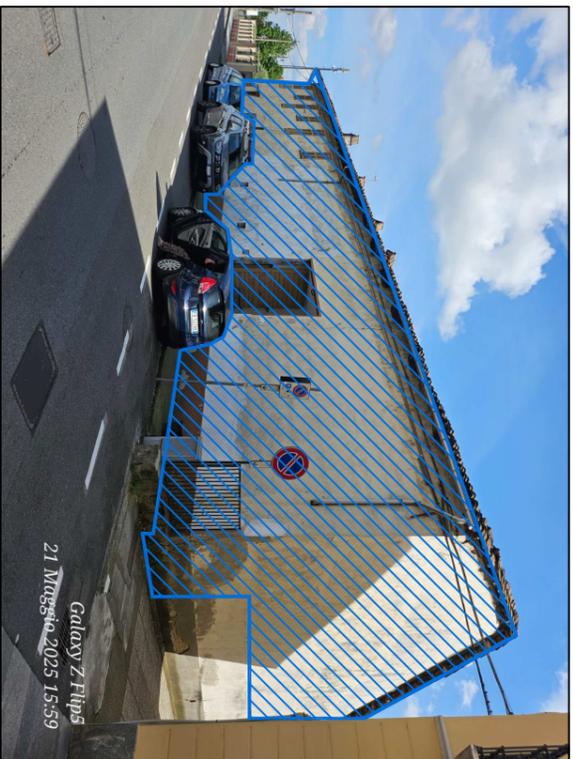

CORPO DI FABBRICA IN DEMOLIZIONE




CORPO DI FABBRICA IN DEMOLIZIONE
SU VICOLO PRIVATO VERRA' MANTENUTA
LA MURATURA ESISTENTE PER H mt 1,50 - 1,80



CORPO DI FABBRICA IN DEMOLIZIONE
SU VICOLO PRIVATO VERRA' MANTENUTA
LA MURATURA ESISTENTE PER H mt 1,50 - 1,80
ARRETRAMENTO DALLA VIA LUSANI circa mt 3,50

CORPO DI FABBRICA IN DEMOLIZIONE
SU VICOLO PRIVATO VERRA' MANTENUTA
LA MURATURA ESISTENTE PER H mt 1,50-1,80
ARRETRAMENTO DALLA VIA LUSANI circa mt 3,50

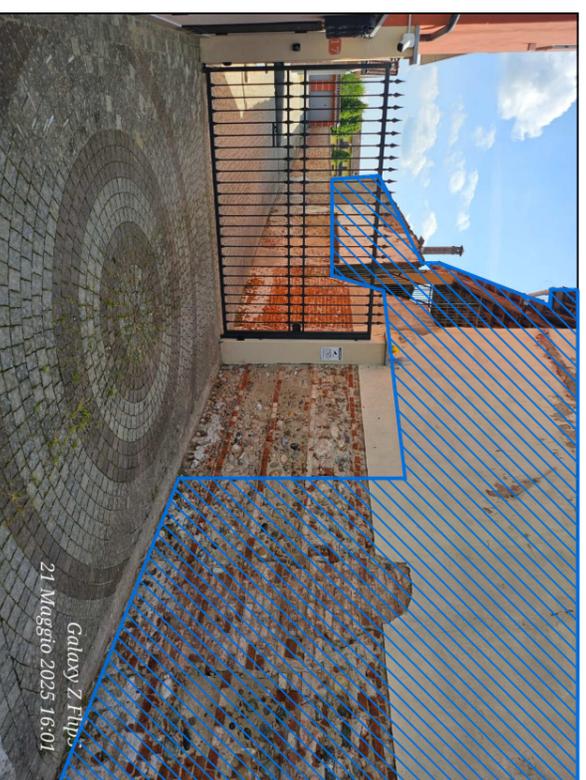

RIPRESA FOTOGRAFICA DELL'AMBITO



MANUFATTI CON COPERTURA IN "ETERNIT"





IL PROGETTISTA

Arch. DIEGO CENA

Piazza della Repubblica 2
10034 - CHIVASSO (TO)
studio2c.cena@gmail.com
Tel . 0112919368

PLANIMETRIA GENERALE - FABBRICATI INTERESSATI DALLA DEMOLIZIONE

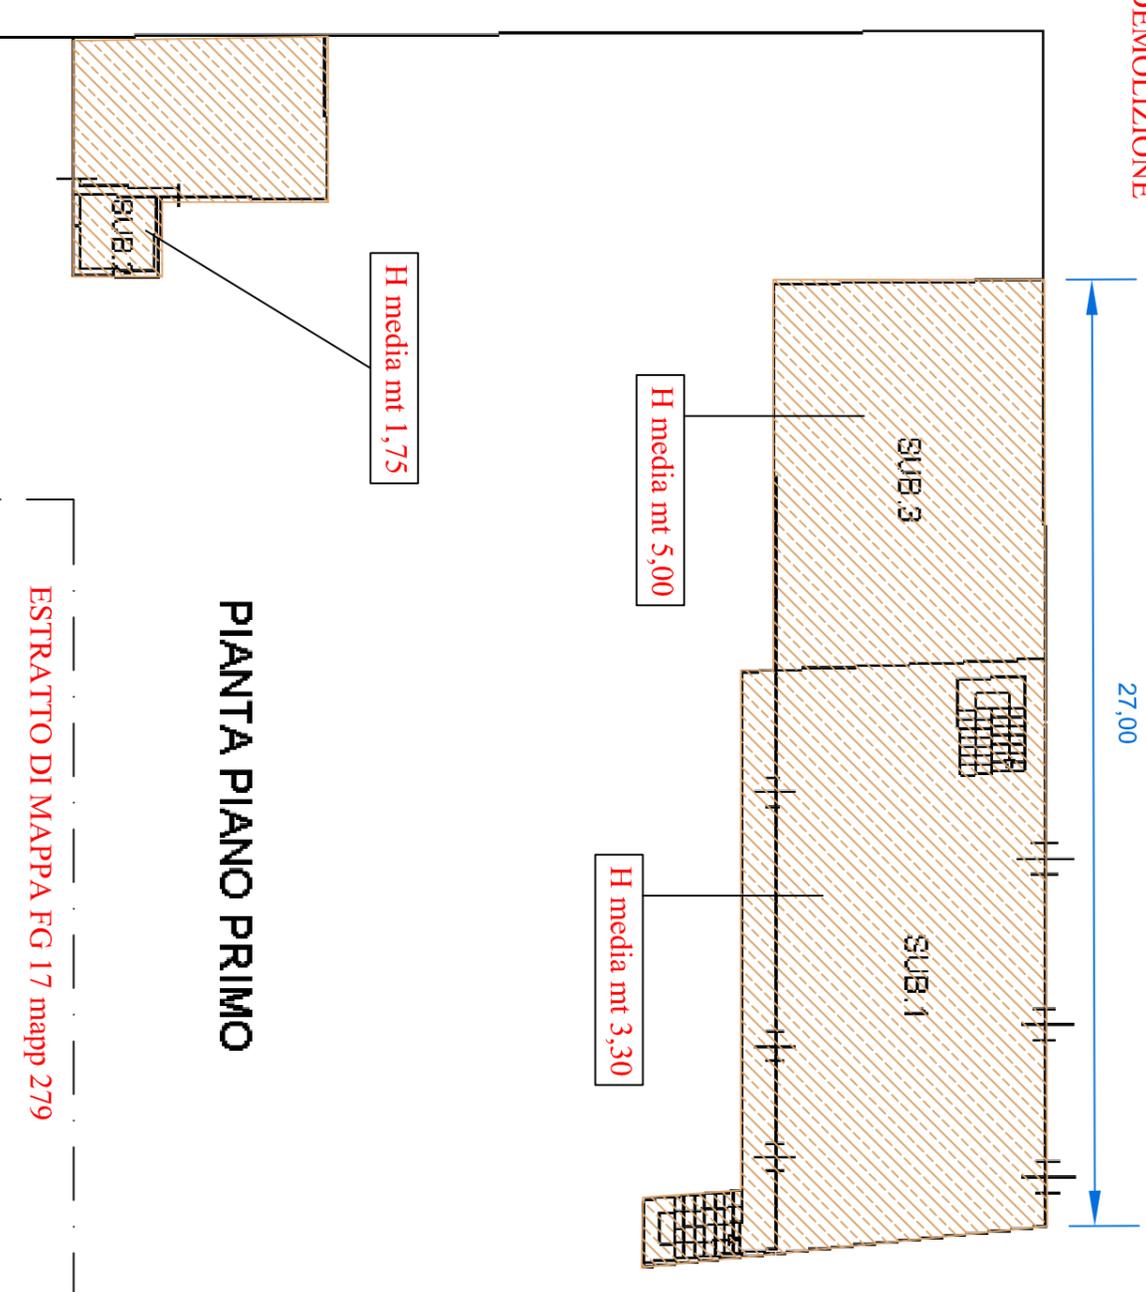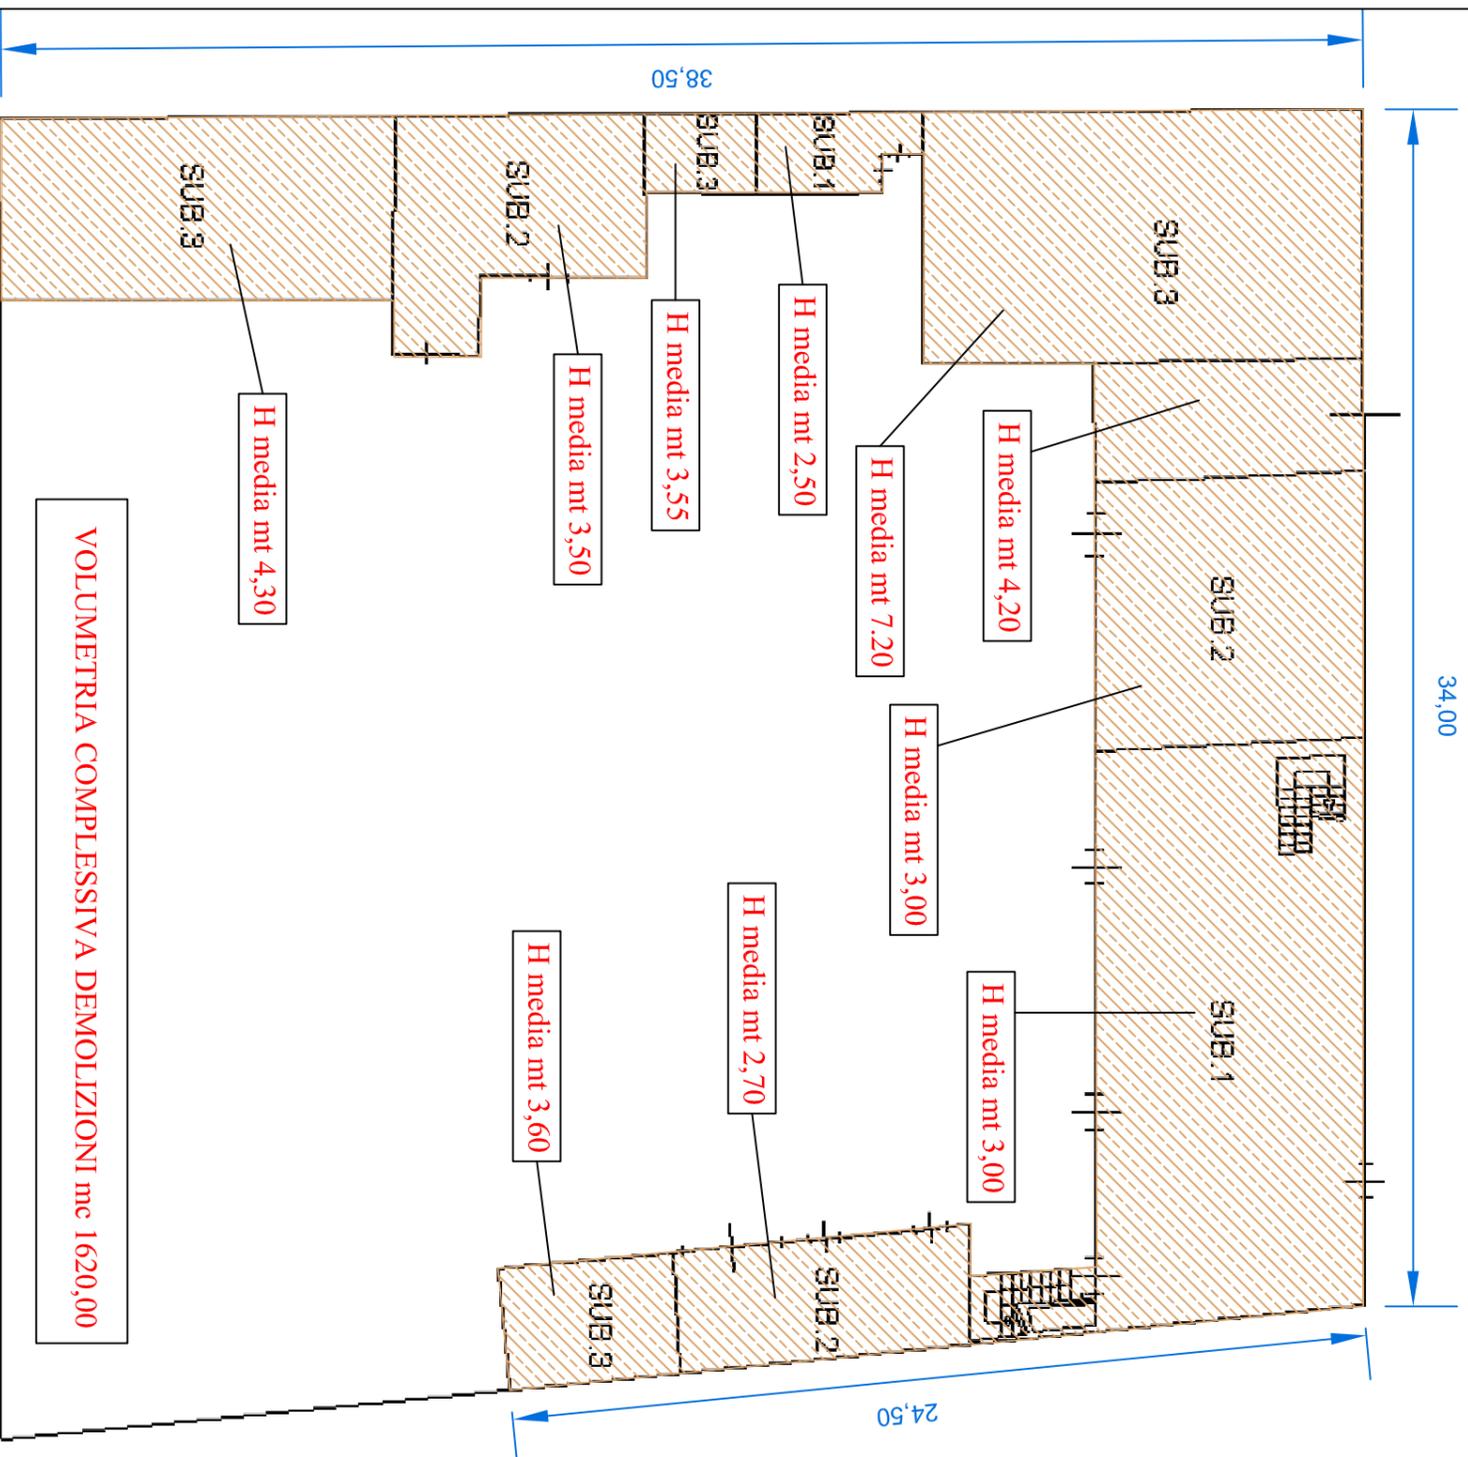

PIANTA PIANO PRIMO

ESTRATTO DI MAPPA FG 17 mapp 279



PIANTA PIANO TERRENO

ELABORATI IN Scala 1:200