


CENTRO ABITATO DI SANT'ANTONINO

STANDARDS URBANISTICI AI SENSI DELL'ART. 21 DELLA L.R. 56/77	
IDENTIFICAZIONE DEL SETTORE A CUI E' DESTINATO IL SERVIZIO	
SERVIZI ALLA RESIDENZA	
SERVIZI ALLE ATTIVITA' MANIFATTURIERE, COMMERCIALI E TERZIARIE	
SPECIFICAZIONE RELATIVA AGLI USI ESISTENTI	
ISTRUZIONE DELL'OBBLIGO	
VERDE, GIOCO, SPORT	
PARCHEGGI	
AREE PER ATTREZZATURE DI INTERESSE COMUNE	
SPECIFICAZIONE RELATIVA AGLI USI PREVISTI	
ISTRUZIONE DELL'OBBLIGO	
VERDE, GIOCO, SPORT	
PARCHEGGI	
AREE PER ATTREZZATURE DI INTERESSE COMUNE	
AREE A STANDARDS PER LE QUALI VIENE REITERATO IL VINCOLO ALL'ESPROPRIO	
INFRASTRUTTURE ED IMPIANTI DI INTERESSE GENERALE NON RIENTRANTI NEL COMPUTO DEGLI STANDARDS	
FILARI ALBERATI ESISTENTI	
FILARI ALBERATI IN PREVISIONE	

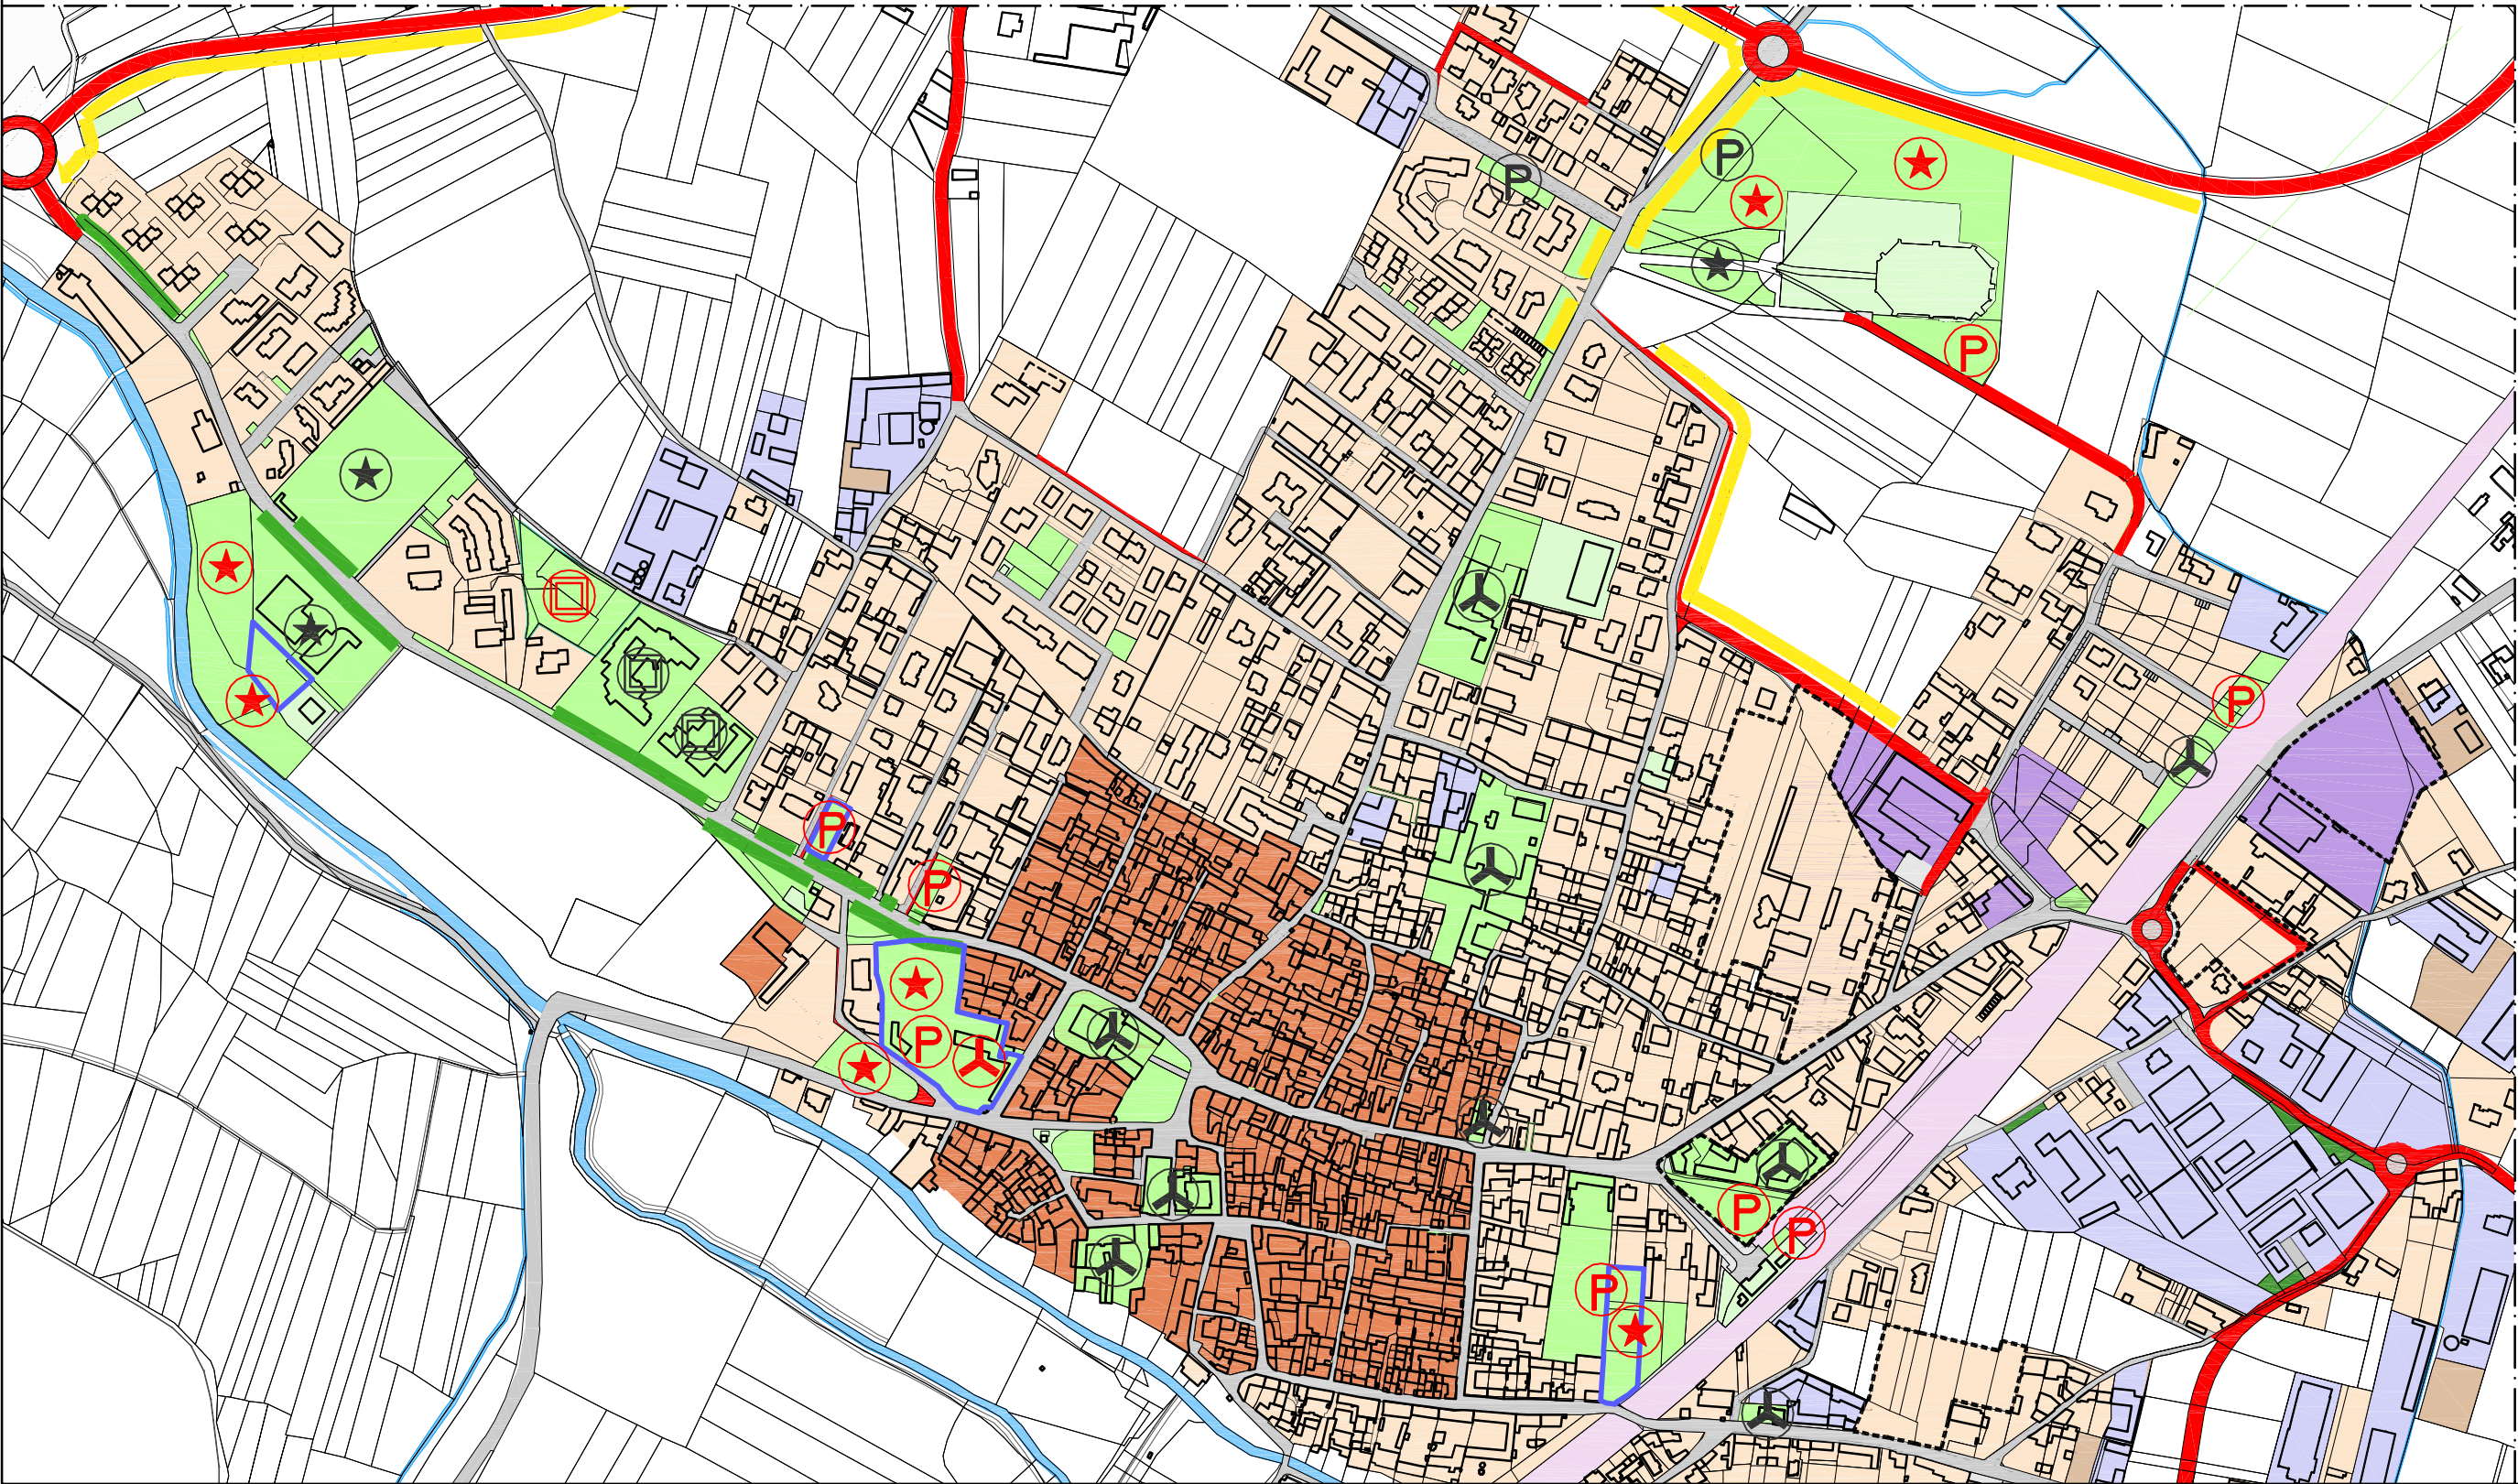

CENTRO ABITATO DI SALUGGIA

INSEDIAMENTI ESISTENTI E PREVISTI	
TESSUTI DEI NUCLEI DI ANTICA FORMAZIONE	
TESSUTI RESIDENZIALI	
TESSUTI PER ATTIVITA' POLIFUNZIONALI	
TESSUTI MISTI RESIDENZIALI / PER ATTIVITA' TERZIARIE	
TESSUTI PER ATTIVITA' PRODUTTIVE O AGRICOLE	
INDIVIDUAZIONE DEGLI AMBITI DI TRASFORMAZIONE	
AREE PER LA VIABILITA'	
VIABILITA' FERROVIARIA	
VIABILITA' STRADALE ESISTENTE	
VIABILITA' STRADALE PREVISTA	

ARKISTUDIO
SOCIETA' DI PROGETTAZIONE s.r.l.

VERCELLI - Via Viganotti, 2
tel.: 0161259088 - fax.: 0161602132
e-mail: info@arkistudio.eu
www.arkistudio.eu

AMMINISTRATORE E DIRETTORE TECNICO

TULLIO TOSELLI
ARCHITETTO
N. 72 ORDINE ARCHITETTI
DI VERCELLI

REGIONE PIEMONTE
PROVINCIA DI VERCELLI

COMUNE DI:
SALUGGIA

RECUPERO E RIFUNZIONALIZZAZIONE DI AREA
IN FRAZIONE S. ANTONINO PER REALIZZAZIONE
IMPIANTI SPORTIVI

VARIANTE PARZIALE AL PIANO REGOLATORE
GENERALE ex art. 17 bis, comma 6
della L.R.56/77 e art. 19 del D.P.R. 327/2001

NUMERO: 251

COMITENTE:
COMUNE DI SALUGGIA
piazza Municipio n°15 - 13040 (Vercelli)

FASE PROGETTUALE: PROGETTO DEFINITIVO				TAVOLA:				
TIPOLOGIA: STRUMENTO URBANISTICO COMUNALE				PR2				
ELABORATO:								
PREVISIONI RELATIVE ALL'ESPANSIONE DEI CENTRI URBANI				SCALA: 1:5000				
				AGG. CARTOGRAFICO: GENNAIO 2018				
N° EDIZIONE	REDAZIONE		VERIFICA		VALIDAZIONE		CONSEGNA	
	DATA:	NOME:	DATA:	NOME:	DATA:	NOME:	DATA:	
	PRIMA EDIZIONE	08/11/2024	G.G.	08/11/2024	T.T.	08/11/2024	T.T.	NOVEMBRE 2024
	SECONDA EDIZIONE							
	TERZA EDIZIONE							
QUARTA EDIZIONE								
PATH: 251 Saluggia variante 2023/VERIFICATO/Sant'Antonino				FILE: PR1a-P2.dwg		LAYOUT: PR2		
PATH: 251 Saluggia variante 2023/USCITA/PDF/Sant'Antonino				FILE: PR2.pdf				
Approvato con delibera di C.C. n° _____, in data _____								
Il Responsabile del Procedimento Geom. Ombretta Peroglio _____								
Il Sindaco _____				Il Segretario Comunale _____				