## MAPPA CATASTALE

**Estratto Comune di Saluggia F.9 nn.169-171-173-175-177-179**

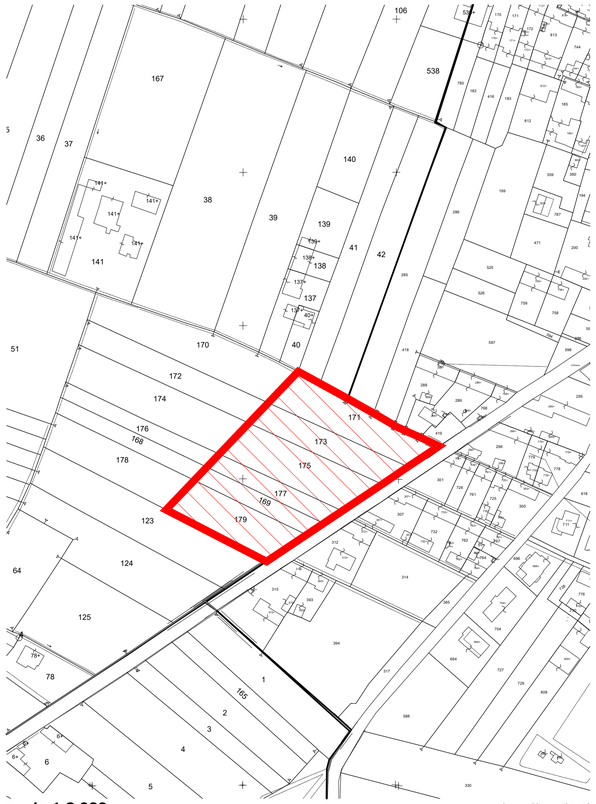


scala 1:2.000 0 20 40 metri

## MAPPA CATASTALE STORICA

**Estratto di Originali di impianto catastali tratta da Geoportale - GisMaster**

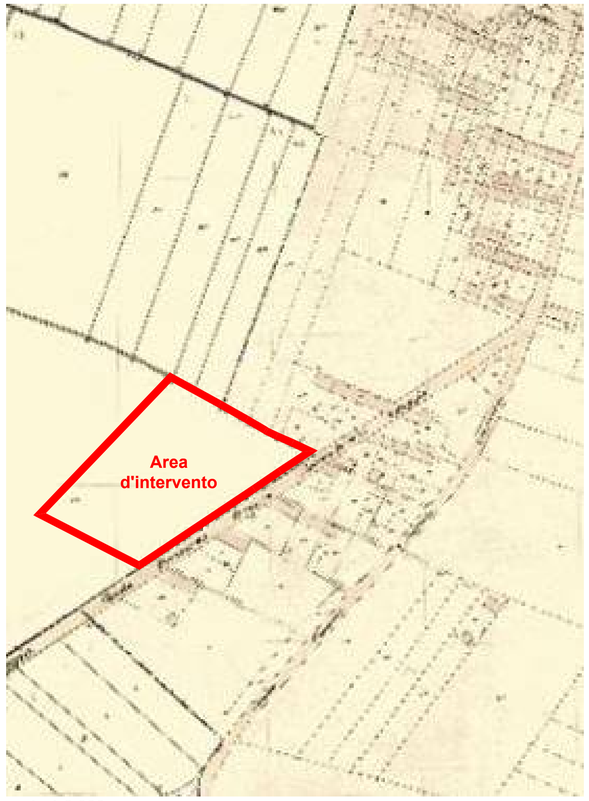


scala 1:2.000 0 20 40 metri

## FOTO SATELLITARE

**Immagine tratta da Geoportale - GisMaster**

scala 1:5.000 0 50 100 metri

## CARTOGRAFIA DELL'AREA

**Estratto**

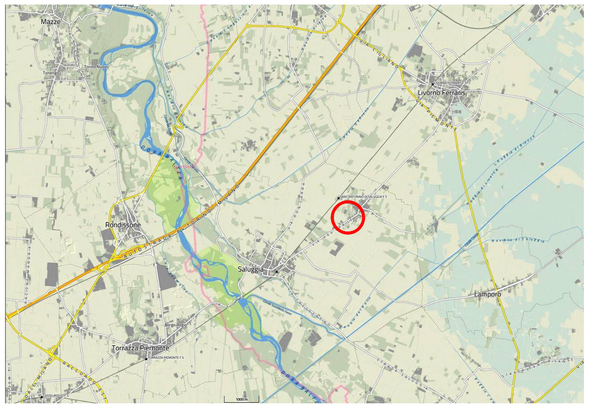


non in scala (~ 1:60.000) 0 0,6 1,2 km

## LEGENDA

Aree interessate dal recupero e rifunzionalizzazione in progetto

## CARTA TECNICA REGIONALE C.T.R.

**Estratto Fg. 136 sez. 90 e 130**

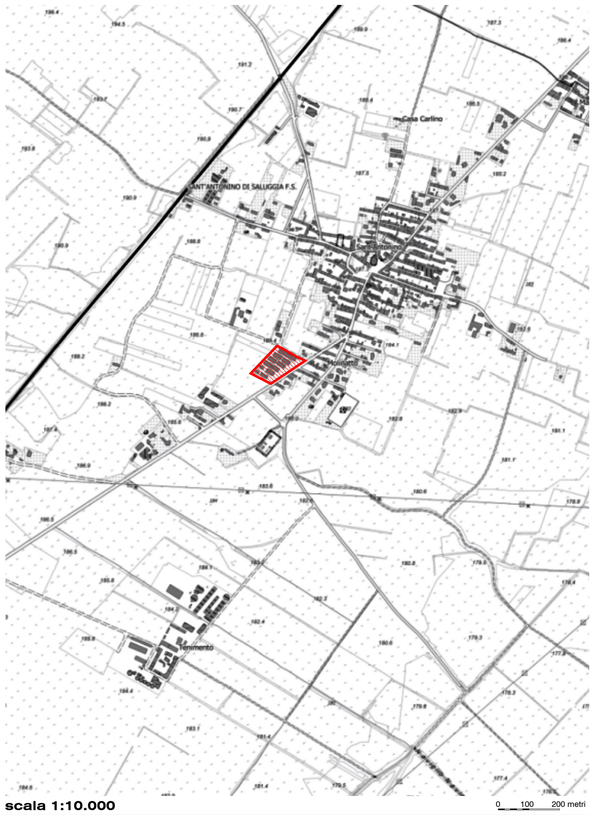


scala 1:10.000 0 100 200 metri

## Piano Paesaggistico Regionale 2017 - ppr

**Tavola P4 Componenti Paesaggistiche - stralcio**

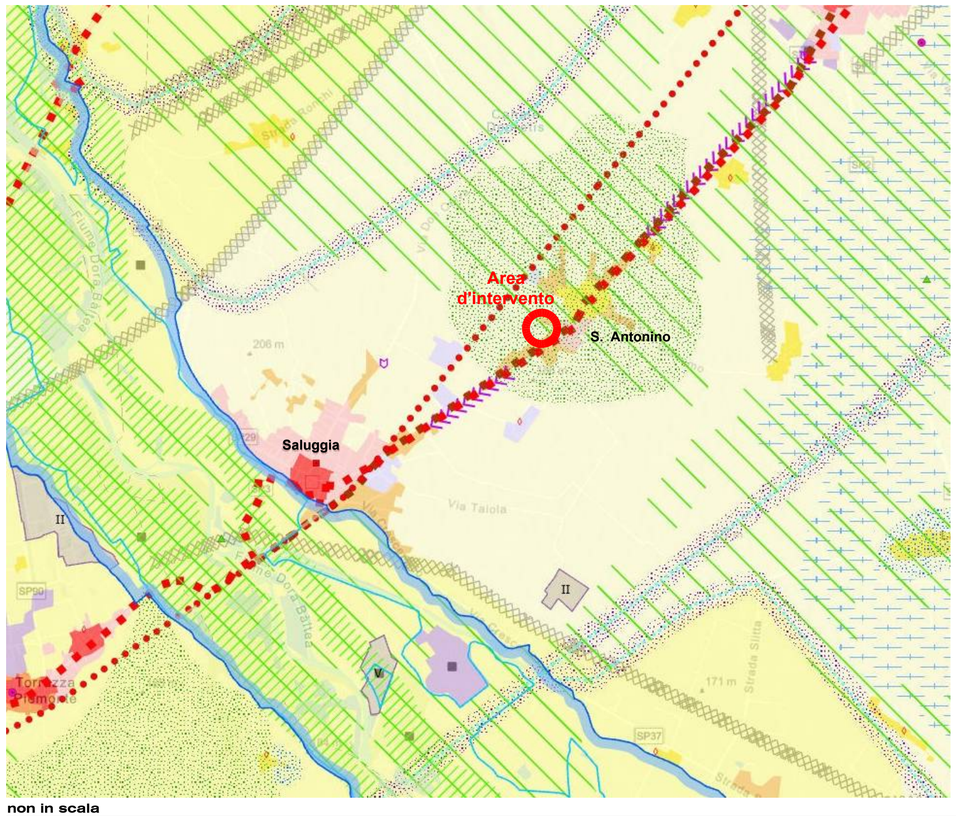


non in scala

**Tavola P4 - Legenda**

REGIONE PIEMONTE

PROVINCIA DI VERCELLI

# COMUNE DI SALUGGIA

REGIONE PIEMONTE

PROVINCIA DI VERCELLI

## PROGETTO ESECUTIVO

**RECUPERO E RIFUNZIONALIZZAZIONE DI AREA IN FRAZIONE S. ANTONINO PER REALIZZAZIONE IMPIANTI SPORTIVI**

**FASE 1 - INTERVENTO DI DEMOLIZIONE**

(ai sensi del Decreto Legislativo 36/2023 - PARTE IV - DELLA PROGETTAZIONE Art. 41)

## TAVOLA 01

AMBITO D'INTERVENTO

Elaborato:

**Inquadramento territoriale, urbano e catastale**

| | | | |
|---|---|---|---|
| Emissione n°: | 02 | Scala: | 1:10000-1:5000-1:2000 |
| Data: | 27/03/2026 | Archivio: | SPORT_PE_tav001 |
| Note: | 1° emiss. 28/11/2025 | | |

IL R.U.P. ..... IL PROGETTISTA .....


STUDIO ANDREA ZAVATTARO ARCHITETTO

Arch. Andrea Zavattaro
Frz. Mandria 1/c -1/d - 10034 Chivasso (TO)
tel. 011.91.95.650 fax: 011.83.131.126
e.mail: a.zavattaro@awn.it http://www.zavattaro.it



A norma di legge il presente disegno non potrà essere riprodotto ne consegnato a terzi ne utilizzato per scopi diversi da quello di destinazione senza l'autorizzazione scritta di questo studio tecnico che ne detiene la proprietà.