STRUTTURA B
scala 1:200

0 2 4 metri

PIANTA PT

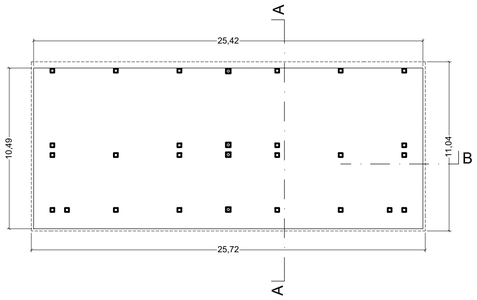

SEZIONE A-A

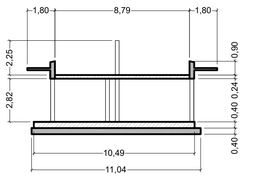

PIANTA P1

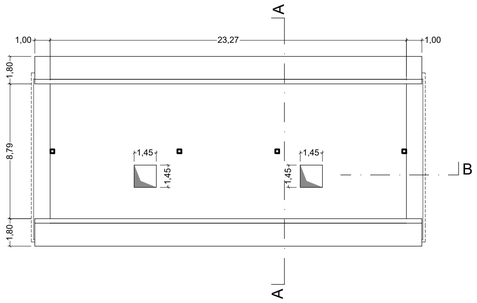

SEZIONE B-B

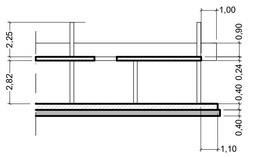

STRUTTURA C
scala 1:200

0 2 4 metri

PIANTA PT

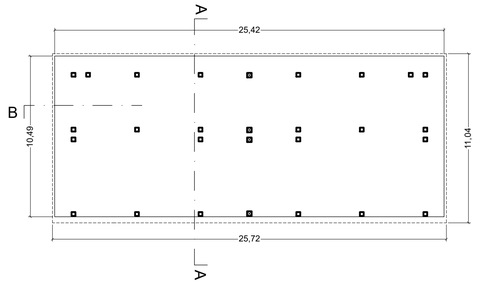

SEZIONE A-A

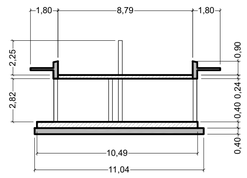

PIANTA P1

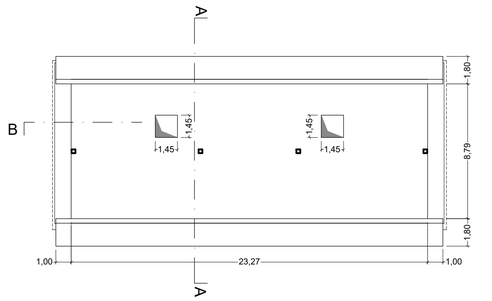

SEZIONE B-B

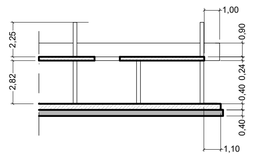

STRUTTURA D
scala 1:200

0 2 4 metri

PIANTA PT

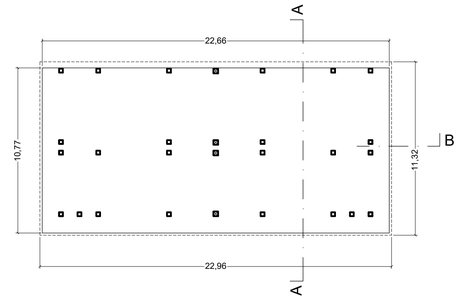

SEZIONE A-A

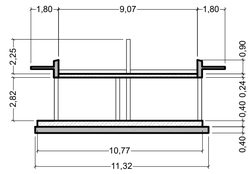

PIANTA P1

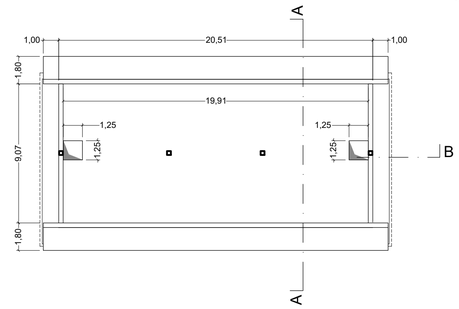

SEZIONE B-B

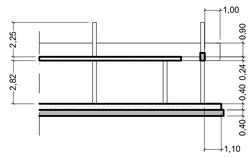

STRUTTURA A
scala 1:200

0 2 4 metri

PIANTA PT

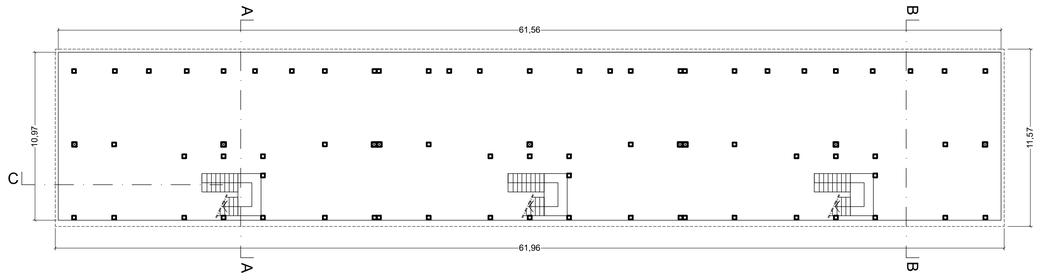

PIANTA P1

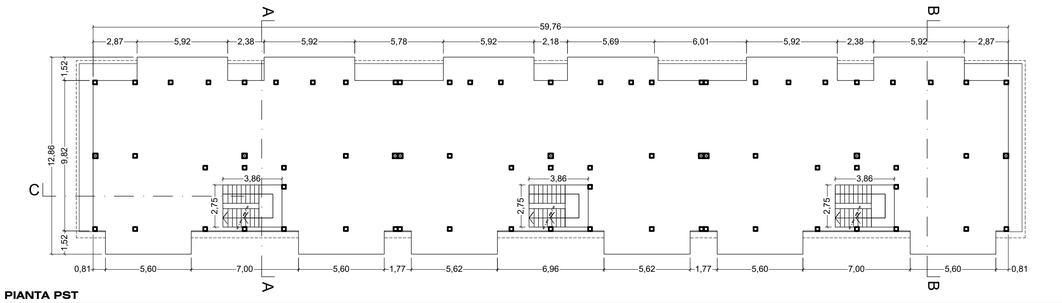

PIANTA PST

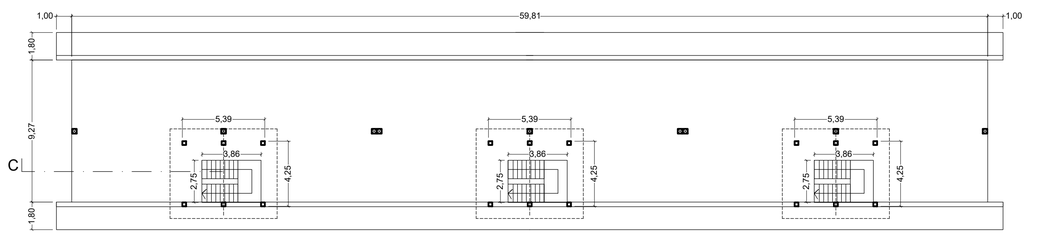

SEZIONE A-A

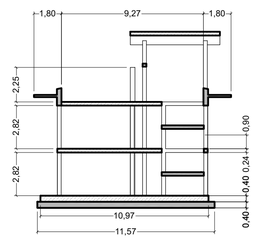

SEZIONE B-B

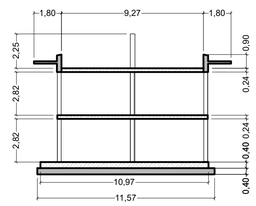

SEZIONE C-C

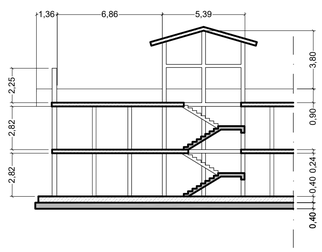

LEGENDA

- ⊠ PILASTRI SEZIONE 30X30 CM
- □ PILASTRI SEZIONE 25X25 CM

REGIONE PIEMONTE

PROVINCIA DI VERCELLI

COMUNE DI SALUGGIA

REGIONE PIEMONTE

PROVINCIA DI VERCELLI

PROGETTO ESECUTIVO

RECUPERO E RIFUNZIONALIZZAZIONE DI AREA IN FRAZIONE S. ANTONINO PER REALIZZAZIONE IMPIANTI SPORTIVI

FASE 1 - INTERVENTO DI DEMOLIZIONE

(ai sensi del Decreto Legislativo 36/2023 - PARTE IV - DELLA PROGETTAZIONE Art. 41)

TAVOLA 05

STATO DI FATTO

Elaborato:

Piante e sezioni strutture da demolirsi
A-B-C-D

Emissione n°:	02	Scala:	1:200
Data:	27/03/2026	Archivio:	SPORT_PE_tav005
Note:	1° emiss. 28/11/2025		

IL R.U.P. .....

IL PROGETTISTA .....

STUDIO ANDREA ZAVATTARO ARCHITETTO

Arch. Andrea Zavattaro
Frz. Mandria 1/c -1/d - 10034 Chivasso (TO)
tel. 011.91.95.650 fax: 011.83.131.126
e.mail: a.zavattaro@awn.it http://www.zavattaro.it

A norma di legge il presente disegno non potrà essere riprodotto ne consegnato a terzi ne utilizzato per scopi diversi da quello di destinazione senza l'autorizzazione scritta di questo studio tecnico che ne detiene la proprietà.