



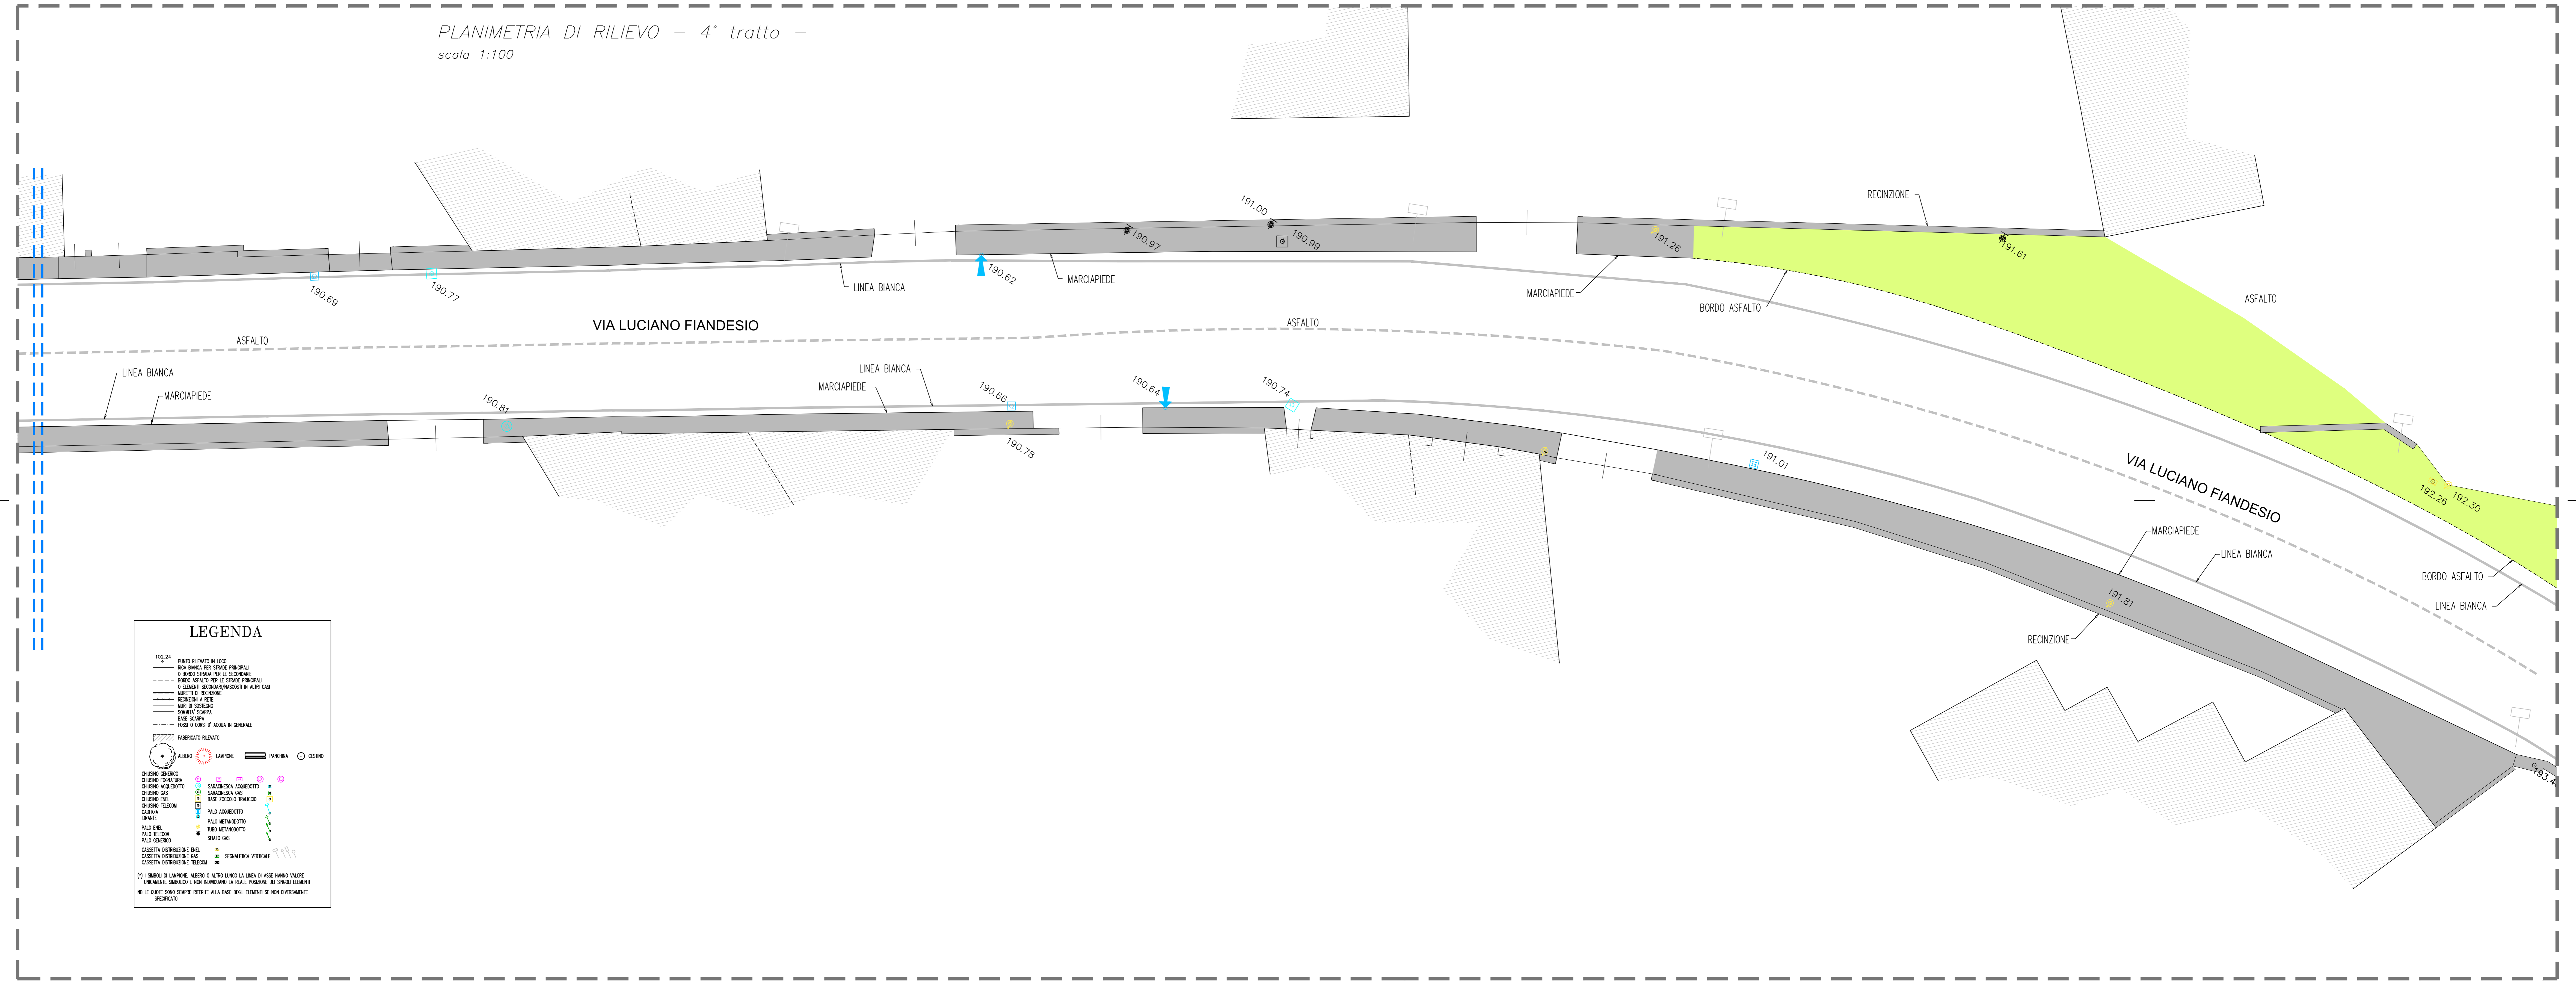

COMMITTENTE	COMUNE DI SALUGGIA AREA TECNICA LL.PP.M.S. - TECNICO MANUTENZIONI ORDINARIE E GESTIONE AREE VERDI - AMBIENTE (OPERE PUBBLICHE) - ORGANIZZAZIONE SERVIZI PUBBLICI DI INTERESSE GENERALE		
PROGETTO	<b>STUDIO DI FATTIBILITA' - PROGETTO PRELIMINARE                  RIGUARDANTE LA REALIZZAZIONE DI MARCIAPIEDI                  IN VIA LUCIANO FIANDESIO E LARGO STAZIONE</b>		
TITOLO	<b>STATO ATTUALE                  tratti 3 e 4</b>		
PROGETTISTA	Documento informatico sottoscritto con firma digitale ai sensi del D.Lgs. n. 82/2005 e ss.mm.ii. <b>ARCH. DIEGO CENA</b>		
IL SINDACO	IL RESPONSABILE UNICO DI PROCEDIMENTO	Tav. 2b	
<b>Geom. Firmino Barberis</b>	<b>TECNICO LAVORI PUBBLICI                  MANUTENZIONE AMBIENTE                  Geom. Ombretta Perolio</b>	SCALA	1:100
AGGIORNAMENTI		DATA	31 agosto 2020

STUDIO 2C  
 ARCHITETTURA E INGEGNERIA

STUDIO 2C Arch. Diego Cena si riserva la proprietà di questo elaborato con la produzione di qualsiasi tipo di documento e non autorizza la ristampa o l'uso non autorizzato senza permesso scritto.

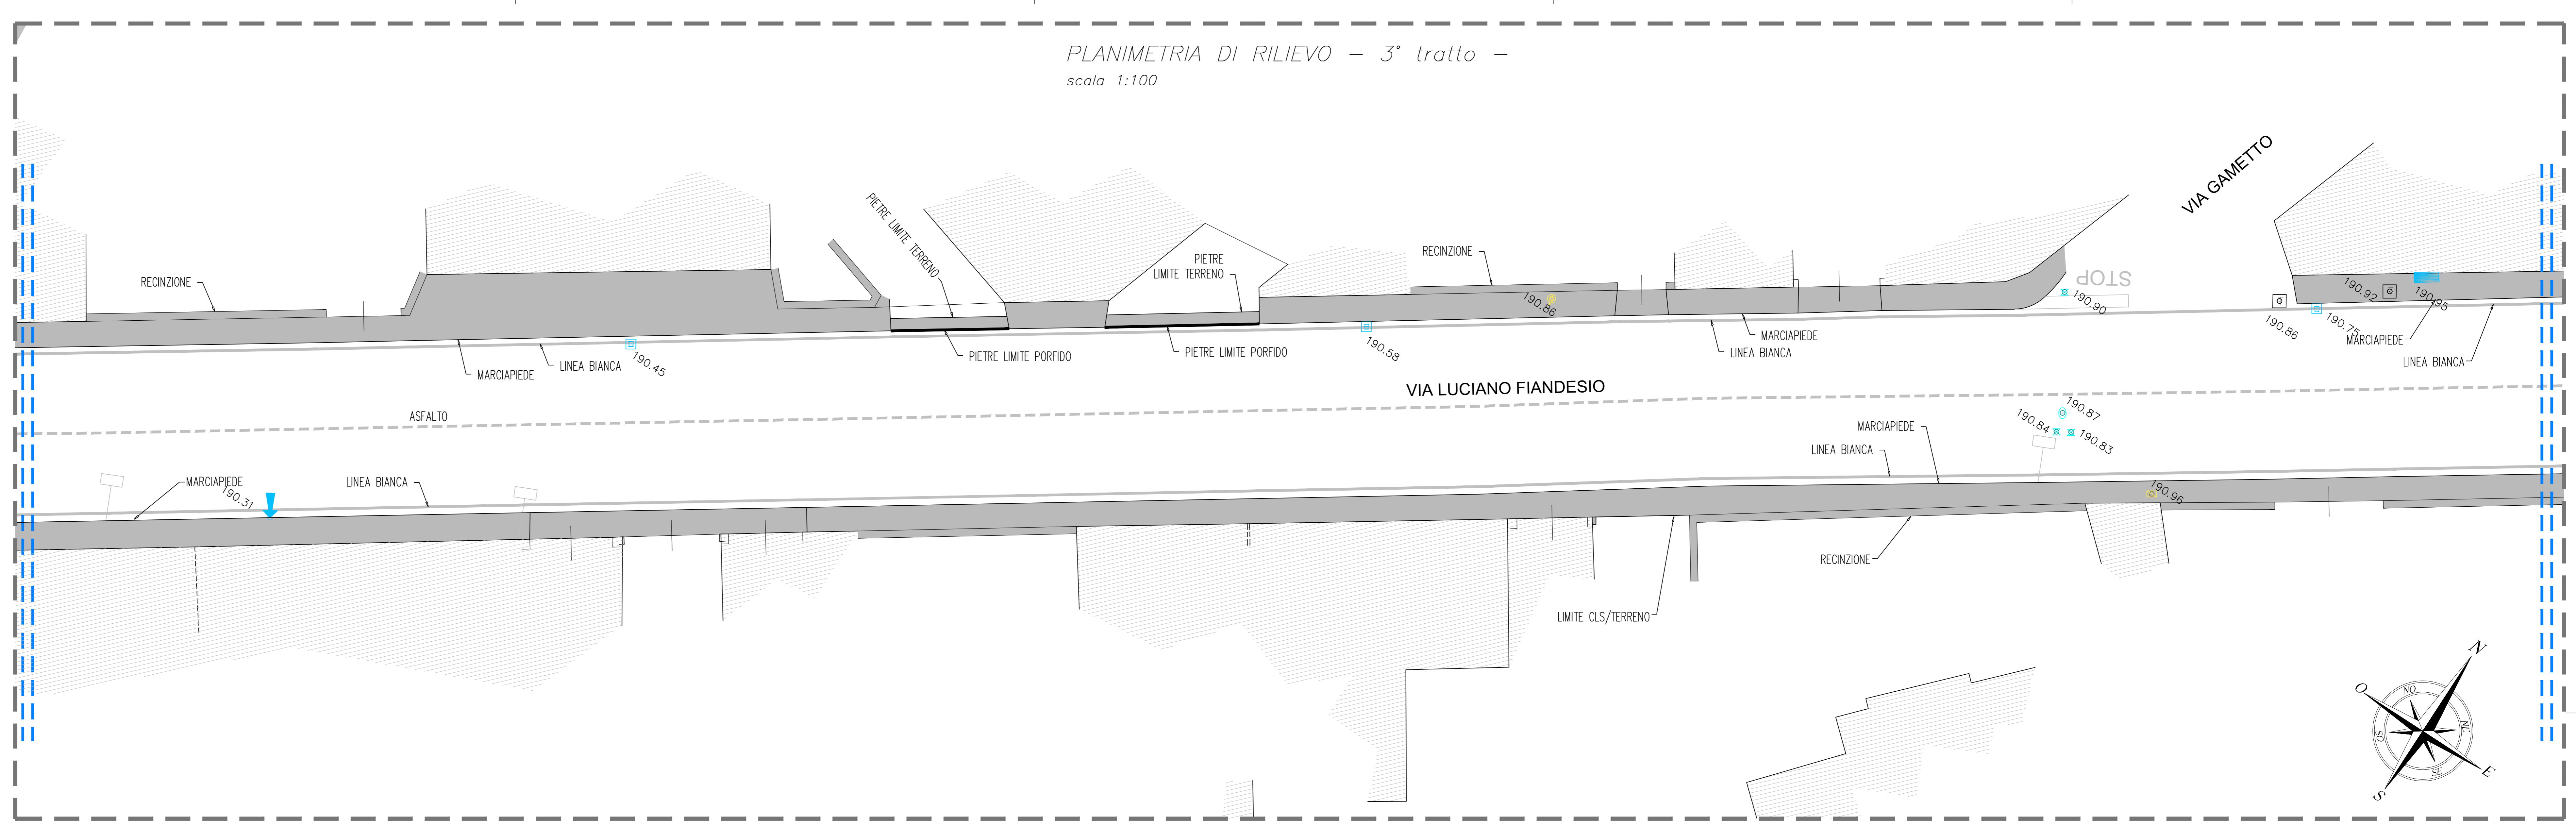

**LEGENDA**



