



COMMITTENTE: COMUNE DI SALUGGIA
AREA TECNICA LL.PP. M.S. - TECNICO MANUTENZIONI ORDINARIE E GESTIONE AREE VERDI - AMBIENTE (OPERE PUBBLICHE) - ORGANIZZAZIONE SERVIZI PUBBLICI DI INTERESSE GENERALE

PROGETTO: STUDIO DI FATTIBILITA' - PROGETTO PRELIMINARE RIGUARDANTE LA REALIZZAZIONE DI MARCIAPIEDI IN VIA LUCIANO FIANDESIO E LARGO STAZIONE

TITOLO: STATO ATTUALE tratti 3 e 4

PROGETTISTA: ARCH. DIEGO CENA
Documento informatico sottoscritto con firma digitale ai sensi del D.Lgs. n. 82/2005 e ss.mm.ii.


IL RESPONSABILE UNICO DI PROCEDIMENTO: TECNICO LAVORI PUBBLICI MANUTENZIONE AMBIENTE Geom. Ombretta Perolio
Tav. 2b

IL SINDACO: Geom. Firmino Barberis
SCALA: 1:100
DATA: 31 agosto 2020

AGGIORNAMENTI: STUDIO 2C

STUDIO 2C Arch. Diego Cena in nome e per conto del professionista di questo studio con la produzione di questo studio e trattamento a tutti i sensi autorizzazione scritta.

PLANIMETRIA DI RILIEVO - 3° tratto -
scala 1:100

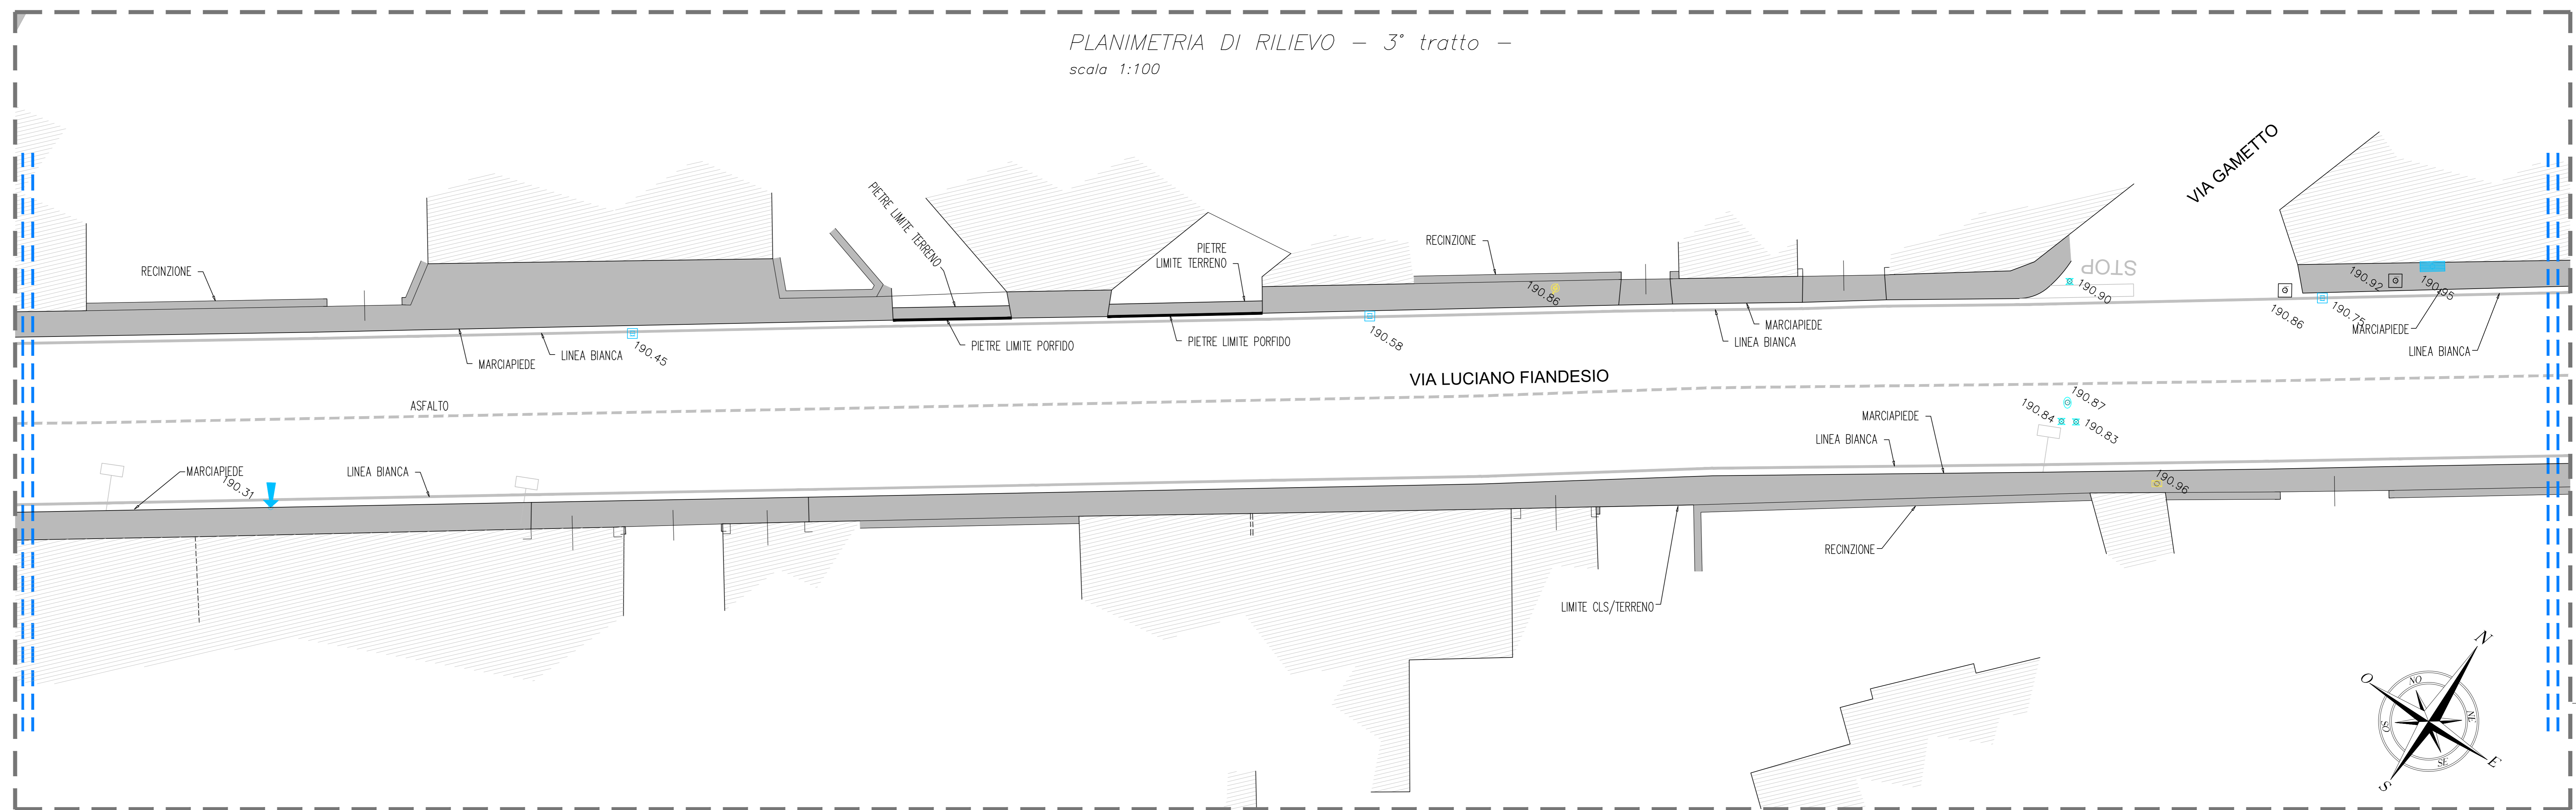

PLANIMETRIA DI RILIEVO - 4° tratto -
scala 1:100

