

**SADO - associati**  
Ingegneria e Architettura

Arch. Antonello Sado  
Via del Mille, 42/a  
10123 - Torino  
Tel. 011.19706499 - Fax 011.19706499  
e-mail antonello.sado@fastwebnet.it

Ing. Angelo Sado  
Via G.Bove, 14  
10129 - Torino  
Tel. 011.505997 - Fax 011.505997  
e-mail angelo.sado@fastwebnet.it

COLLABORATORI:  
Arch. Alessandra Chignone  
Arch. Alessio Patrucco

Regione Piemonte Provincia di Vercelli




# COMUNE DI SALUGGIA

"Realizzazione Pista Ciclabile S.P.3 -  
Capoluogo/Frazione S.Antonino".

## LOTTO "C" FUNZIONALE

PROGETTO DI FATTIBILITA' TECNICO  
ED ECONOMICA / DEFINITIVO

**STATO ATTUALE**

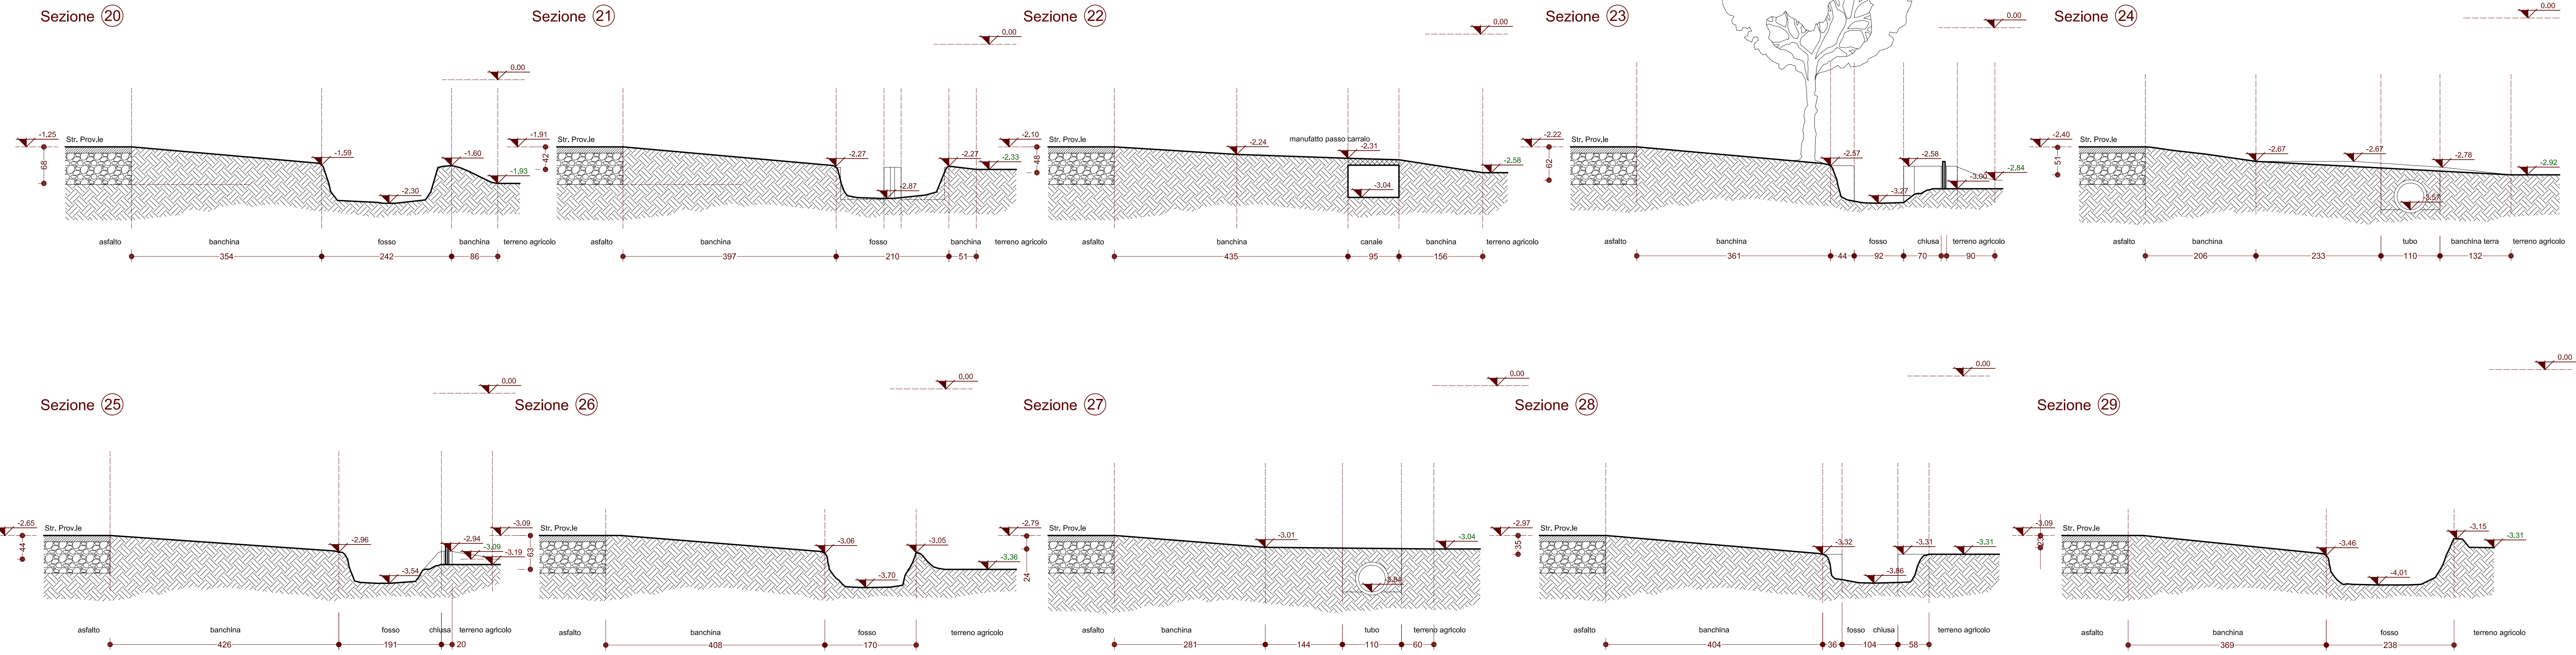

RESPONSABILE U.T.C. Geom. OMBRETTA PEROLIO	TITOLO		TAVOLA
	STATO DI FATTO SEZIONI TRASVERSALI		<b>T.3Ca</b>
	DATA Febbraio 2021 ARCHIVIO		SCALA
REVISIONE	FILE	Def pista ciclabile	<b>1:50</b>