
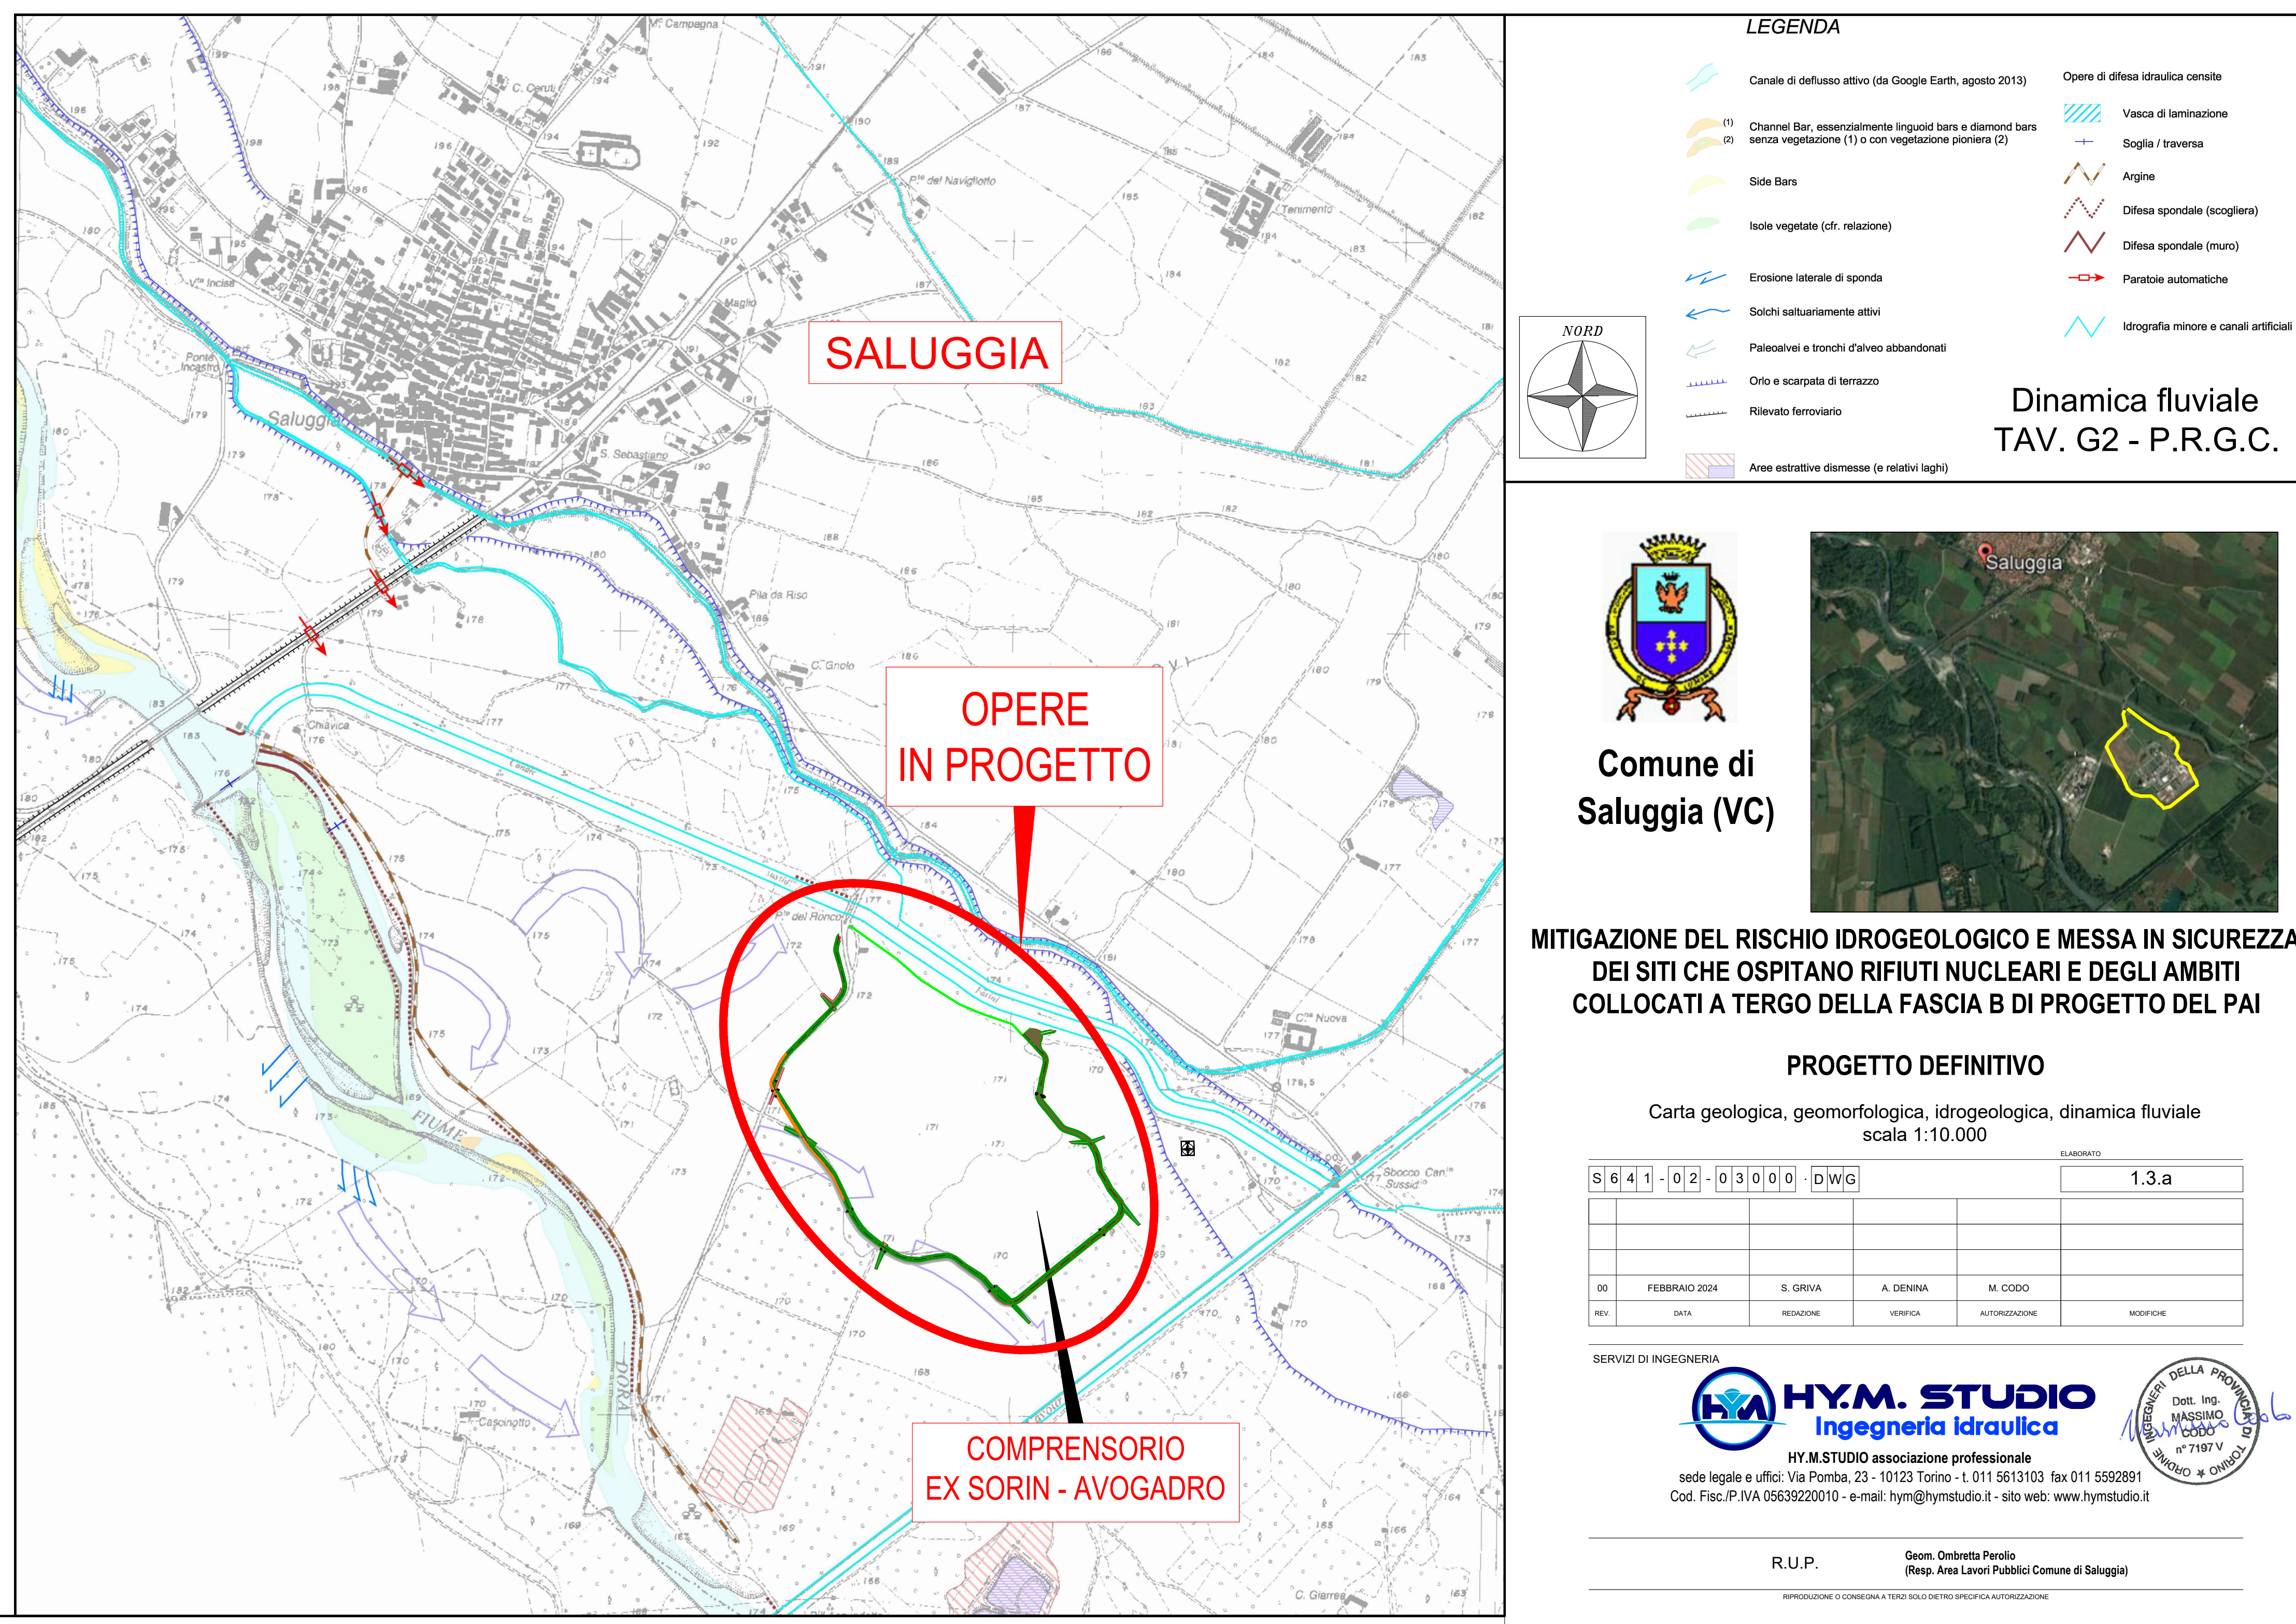
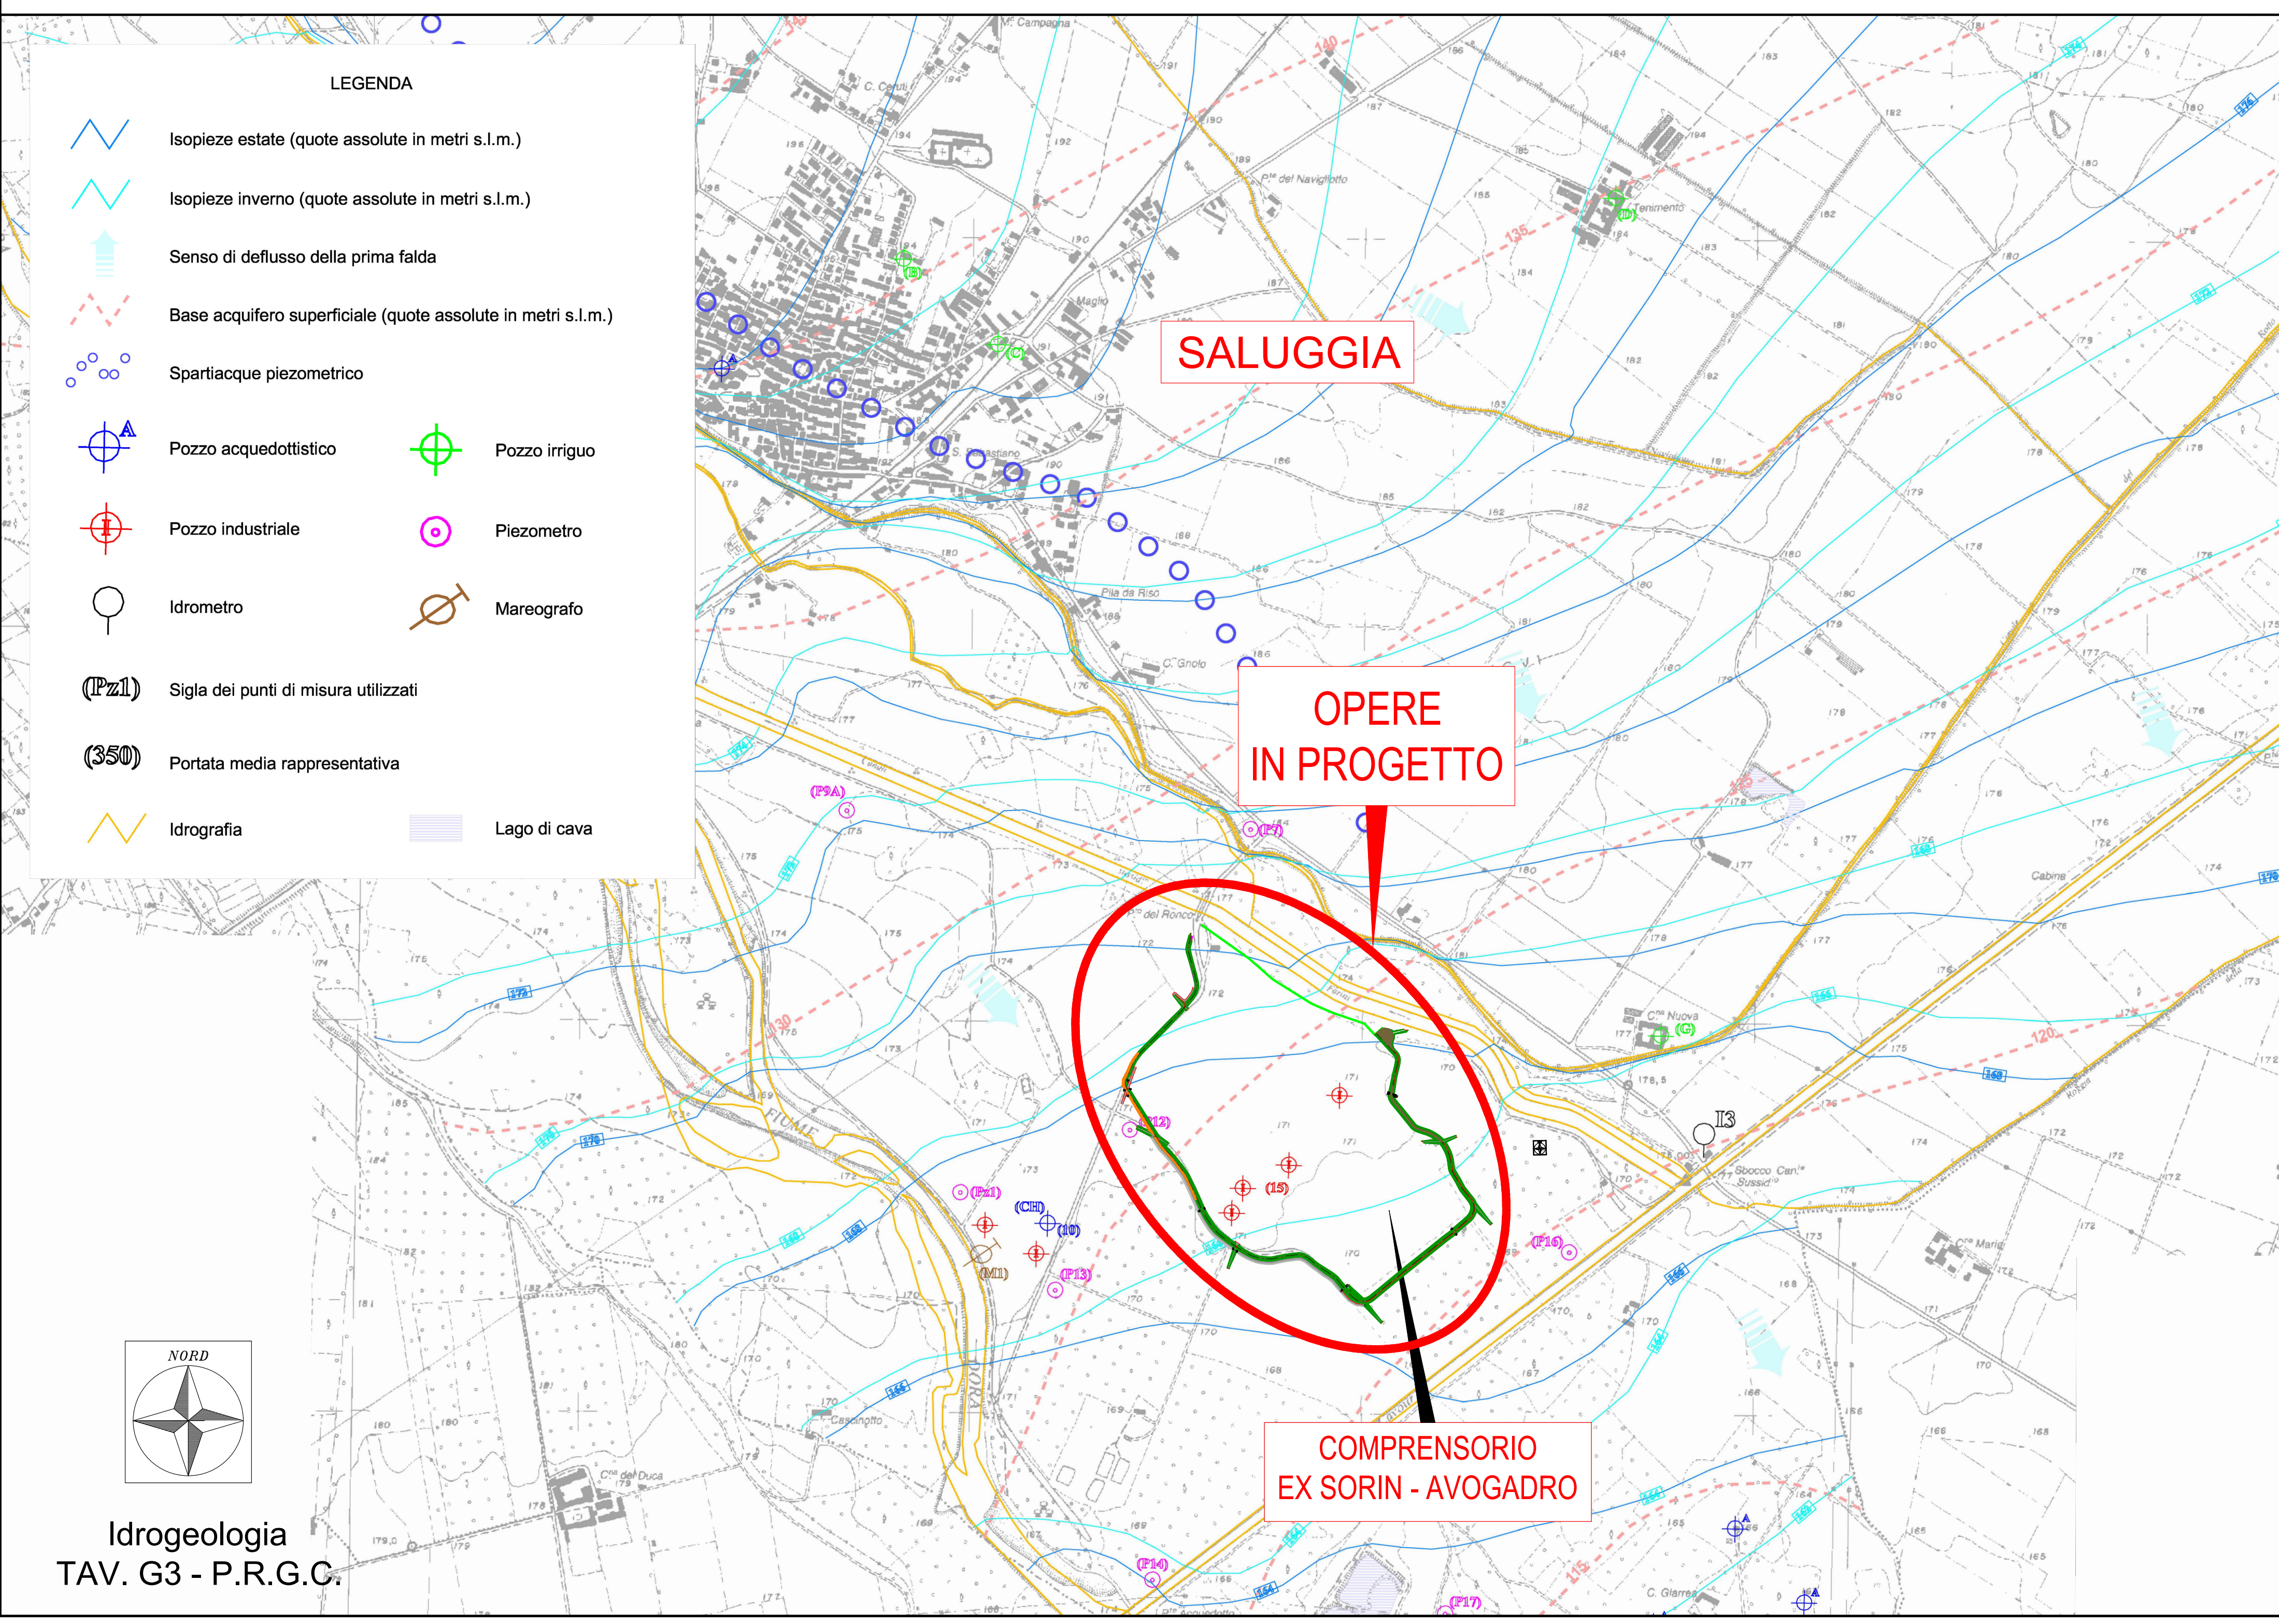
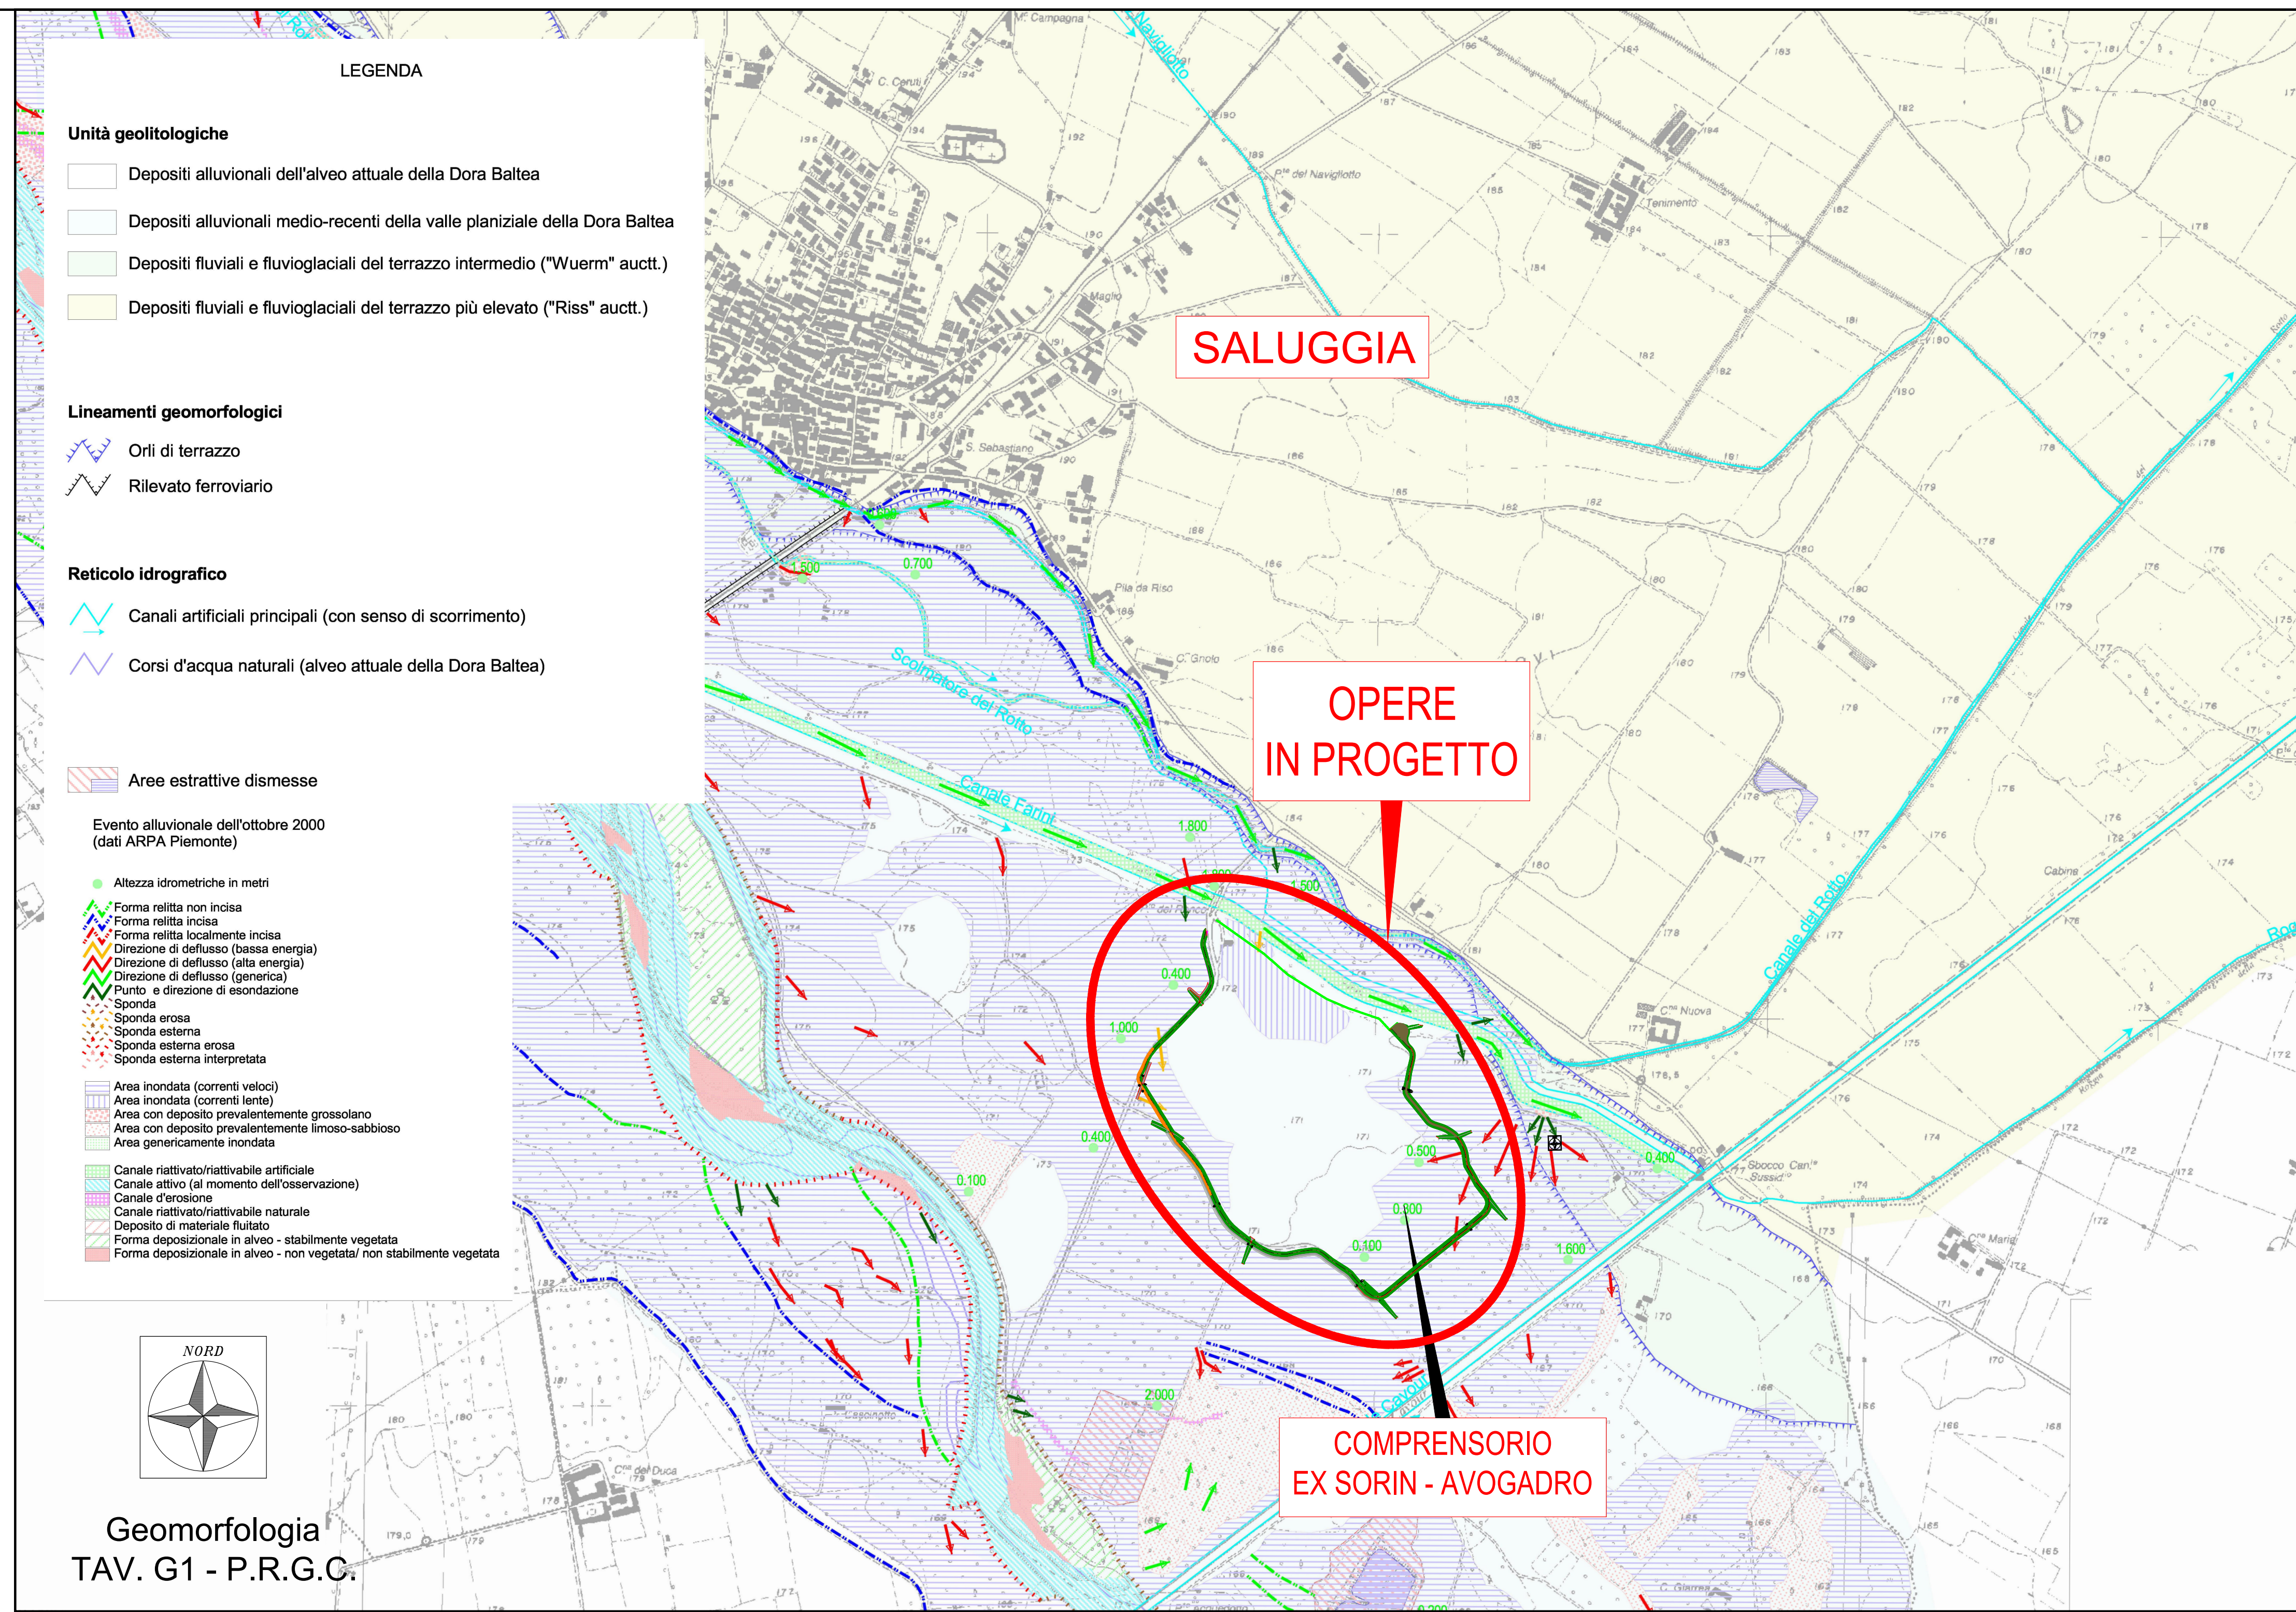


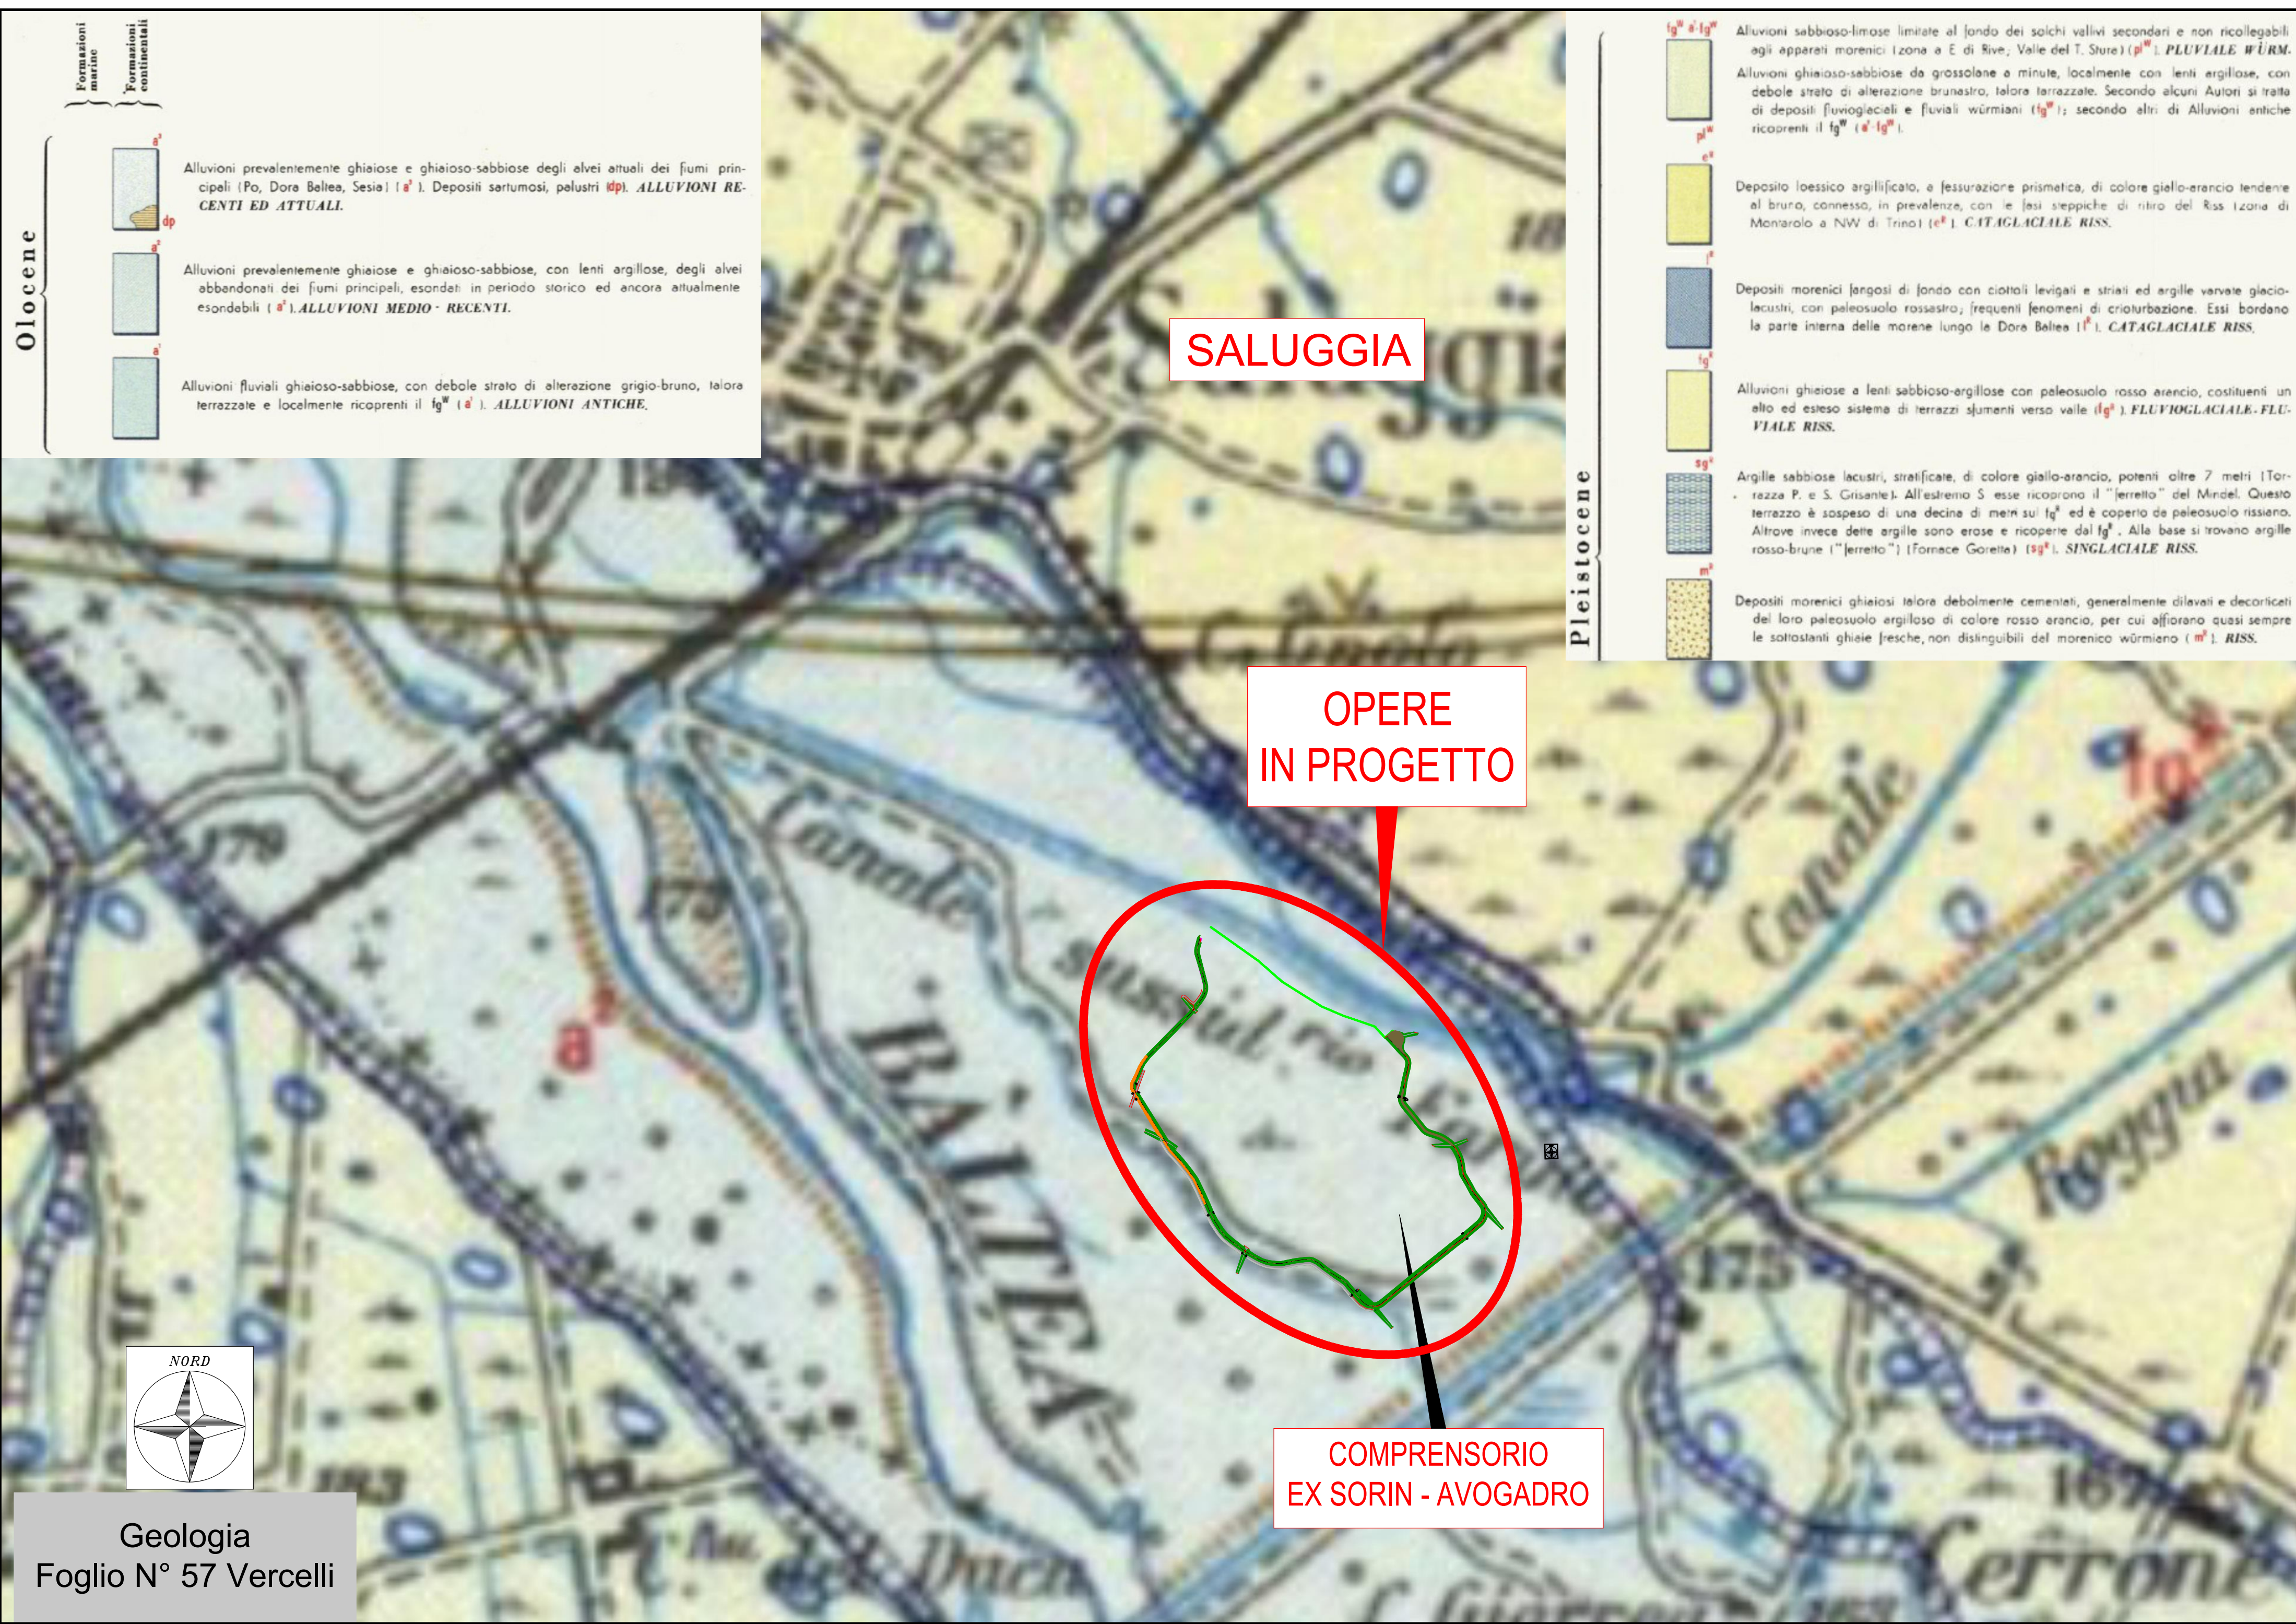

Comune di Saluggia (VC)

MITIGAZIONE DEL RISCHIO IDROGEOLOGICO E MESSA IN SICUREZZA DEI SITI CHE OSPITANO RIFIUTI NUCLEARI E DEGLI AMBITI COLLOCATI A TERGO DELLA FASCIA B DI PROGETTO DEL PAI

PROGETTO DEFINITIVO

Carta geologica, geomorfologica, idrogeologica, dinamica fluviale
scala 1:10.000

S	6	4	1	-	0	2	-	0	3	0	0	0	D	W	G	1.3.a
00	FEBBRAIO 2024	S. GRIVA	A. DENNA	M. COLO												
REV	DATA	REDAZIONE	VERIFICA	AUTORIZZAZIONE												

SERVIZIO DI INGEGNERIA

H.Y.M. STUDIO
Ingegneria Idraulica

H.Y.M. STUDIO associazione professionale
sede legale e uffici: Via Pomba, 23 - 10123 Torino - T. 011 5613103 fax 011 5552891
Cod. Fisc./P.IVA 0953922010 - e-mail: hym@hymstudio.it - sito web: www.hymstudio.it

R.U.P.: Geom. Ornella Perola
(Resp. Area Lavori Pubblici Comune di Saluggia)

IMPOSTAZIONE E CONSEGNA A TITOLO DEL DISEGNO AUTOGRAFICO