


LEGENDA OPERE IN PROGETTO

- Realizzazione di rilevato arginale (H variabile circa 1 – 4 m), L = 2286 m, provvisto di setto antisifonamento interrato (prof. = 4 m) e di setto interno antifrangente (H variabile max. 3 m), rivestito lato fiume con geogriglia tridimensionale antierosione (con materassi metallici per L = 450 m)
- Realizzazione muro in cemento armato in cls C32/40, (H variabile circa 1.5 - 2.0 m), L = 544 m, provvisto di setto antisifonamento interrato (prof. = 2.5 m) e di giunti di dilatazione a tenuta idraulica, rivestito con pietrame.

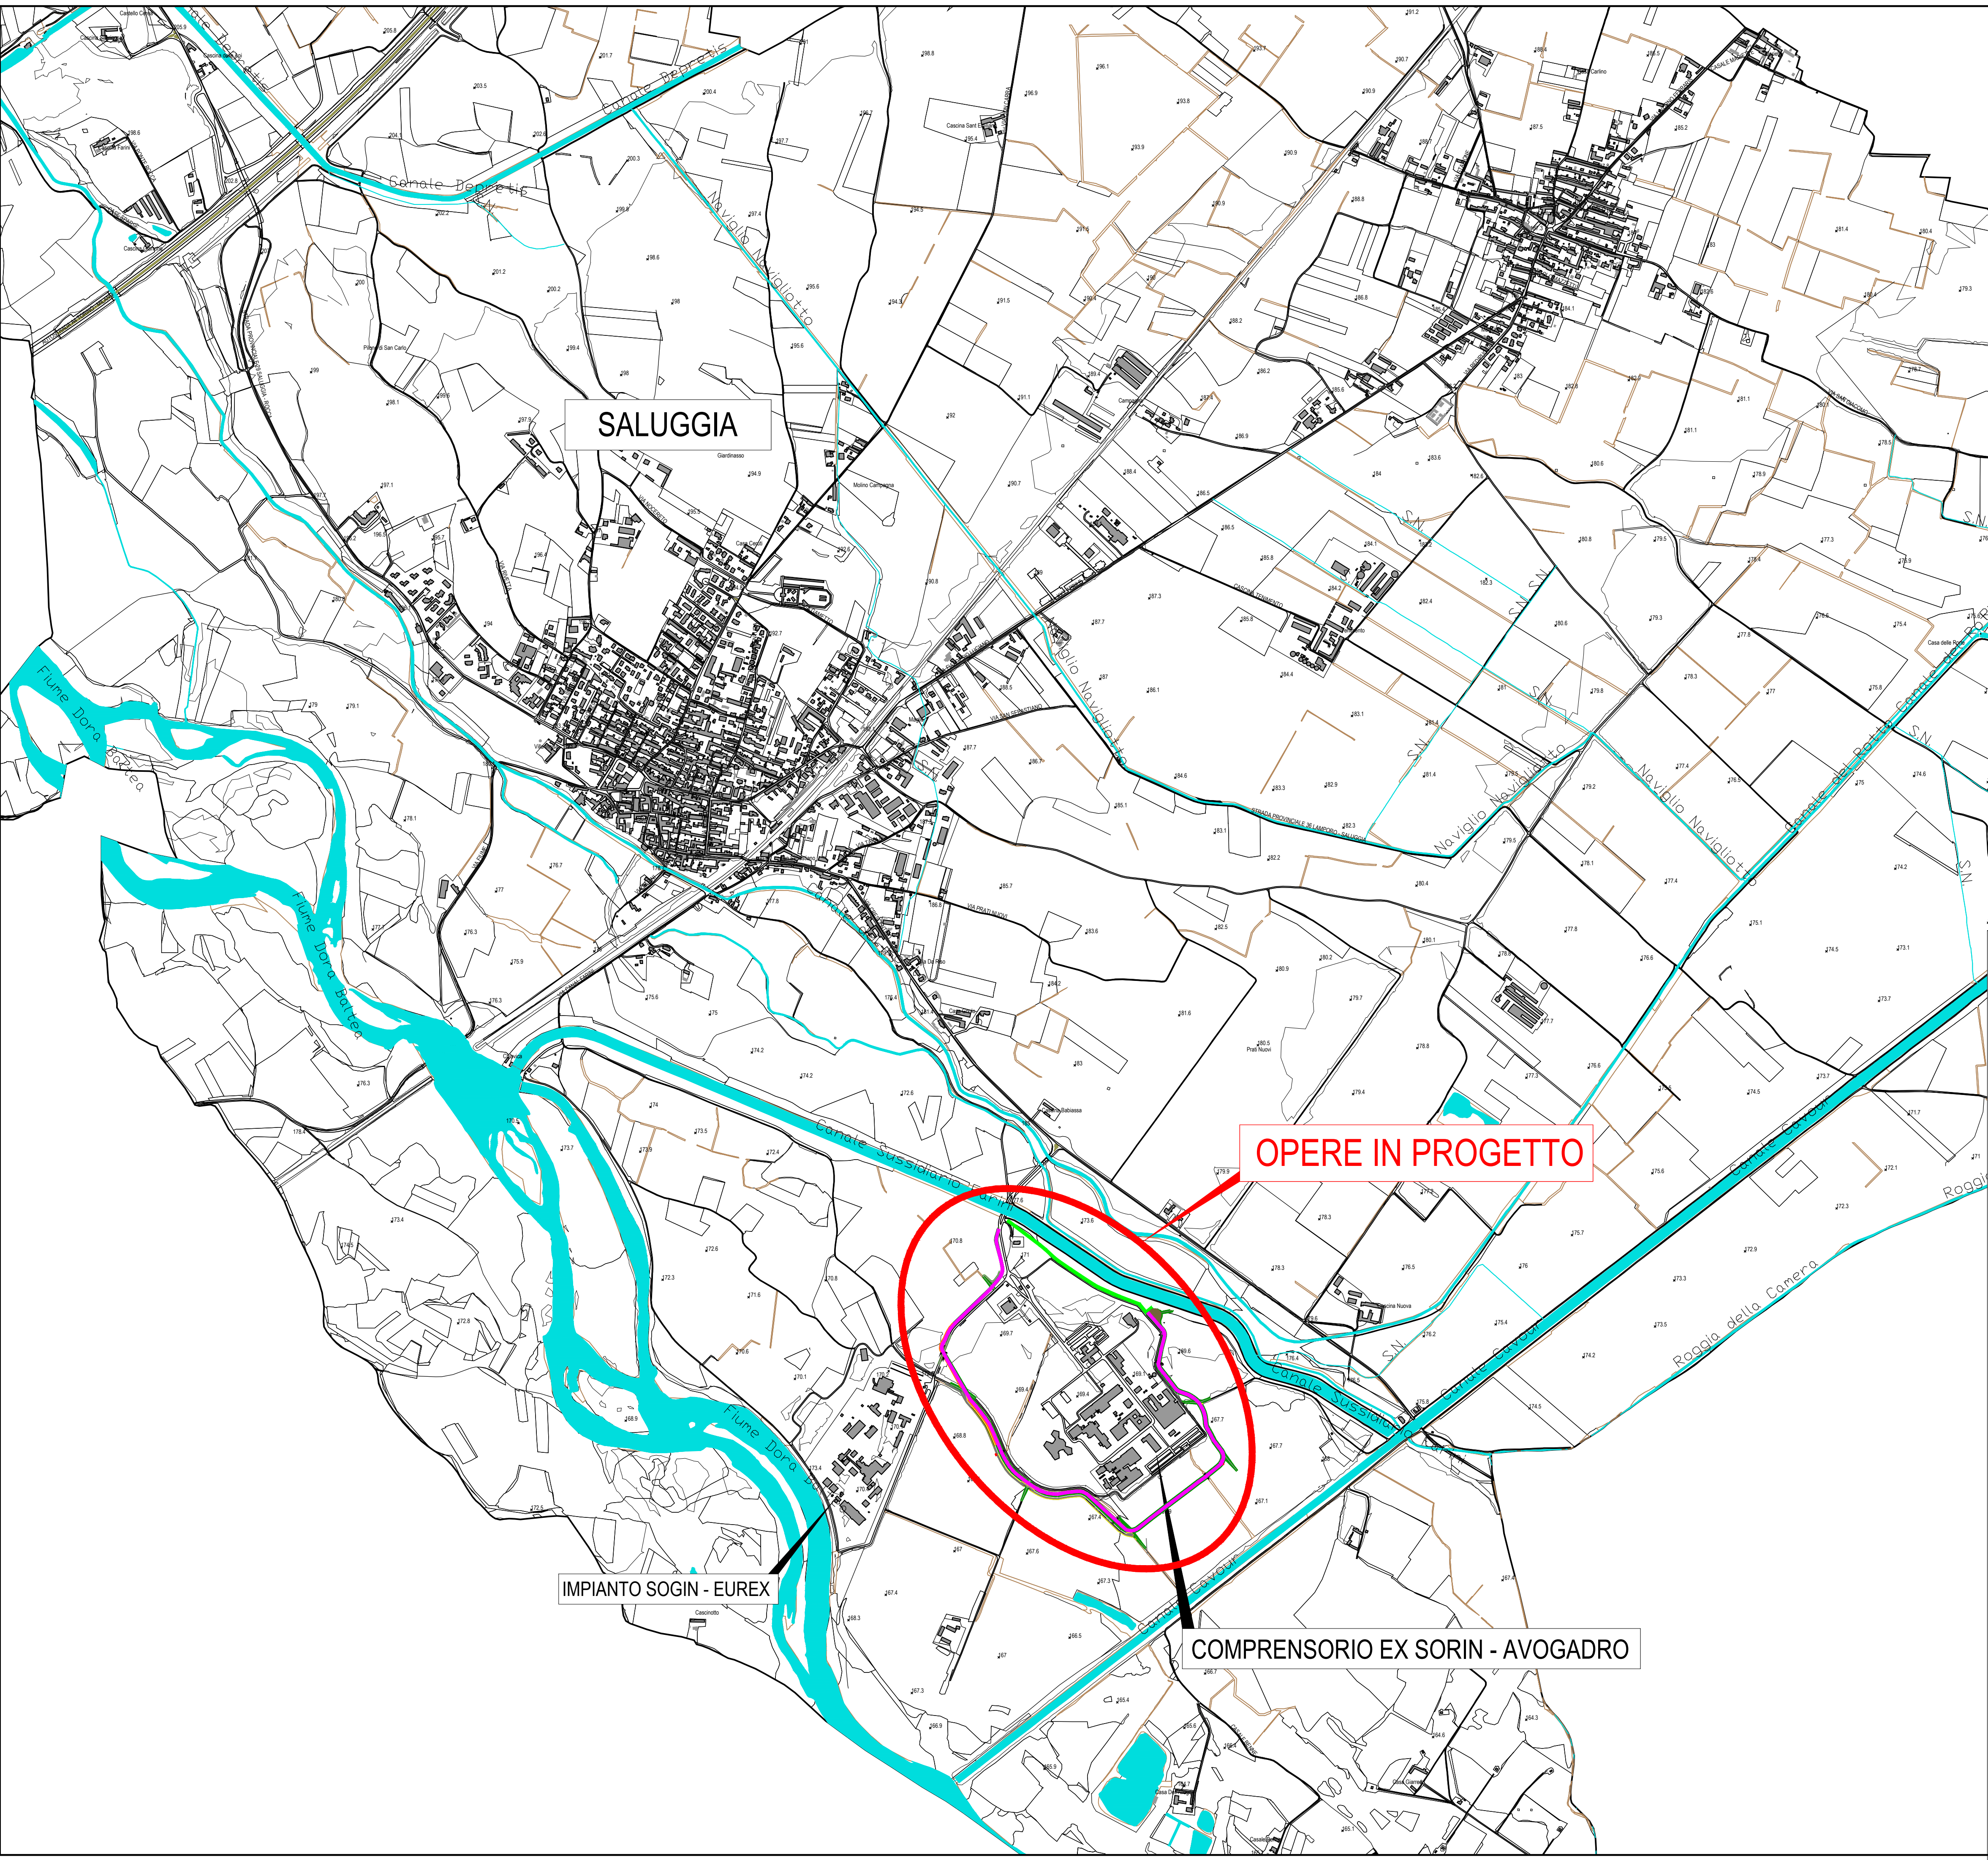

Comune di
Saluggia (VC)



MITIGAZIONE DEL RISCHIO IDROGEOLOGICO E MESSA IN SICUREZZA
DEI SITI CHE OSPITANO RIFIUTI NUCLEARI E DEGLI AMBITI
COLLOCATI A TERGO DELLA FASCIA B DI PROGETTO DEL PAI

PROGETTO DEFINITIVO

Corografia generale su base CTR - scala 1: 10.000

S 6 4 1 - 0 2 - 0 0 8 0 3 - D W G					4
02	GENNAIO 2025	S. GRIVA	A. DENINA	M. CODO	
01	DICEMBRE 2024	S. GRIVA	A. DENINA	M. CODO	
00	DICEMBRE 2023	S. GRIVA	A. DENINA	M. CODO	
REV.	DATA	REDAZIONE	VERIFICA	AUTORIZZAZIONE	MODIFICHE

SERVIZI DI INGEGNERIA



HY.M.STUDIO associazione professionale
sede legale e uffici: Via Pomba, 23 - 10123 Torino - t. 011 5613103 fax 011 5592891
Cod. Fisc./P.IVA 05639220010 - e-mail: hym@hymstudio.it - sito web: www.hymstudio.it



R.U.P. Geom. Ombretta Perollo
(Resp. Area Lavori Pubblici Comune di Saluggia)

RIPRODUZIONE O CONSEGNA A TERZO SOLO DENTRO SPECIFICA AUTORIZZAZIONE