

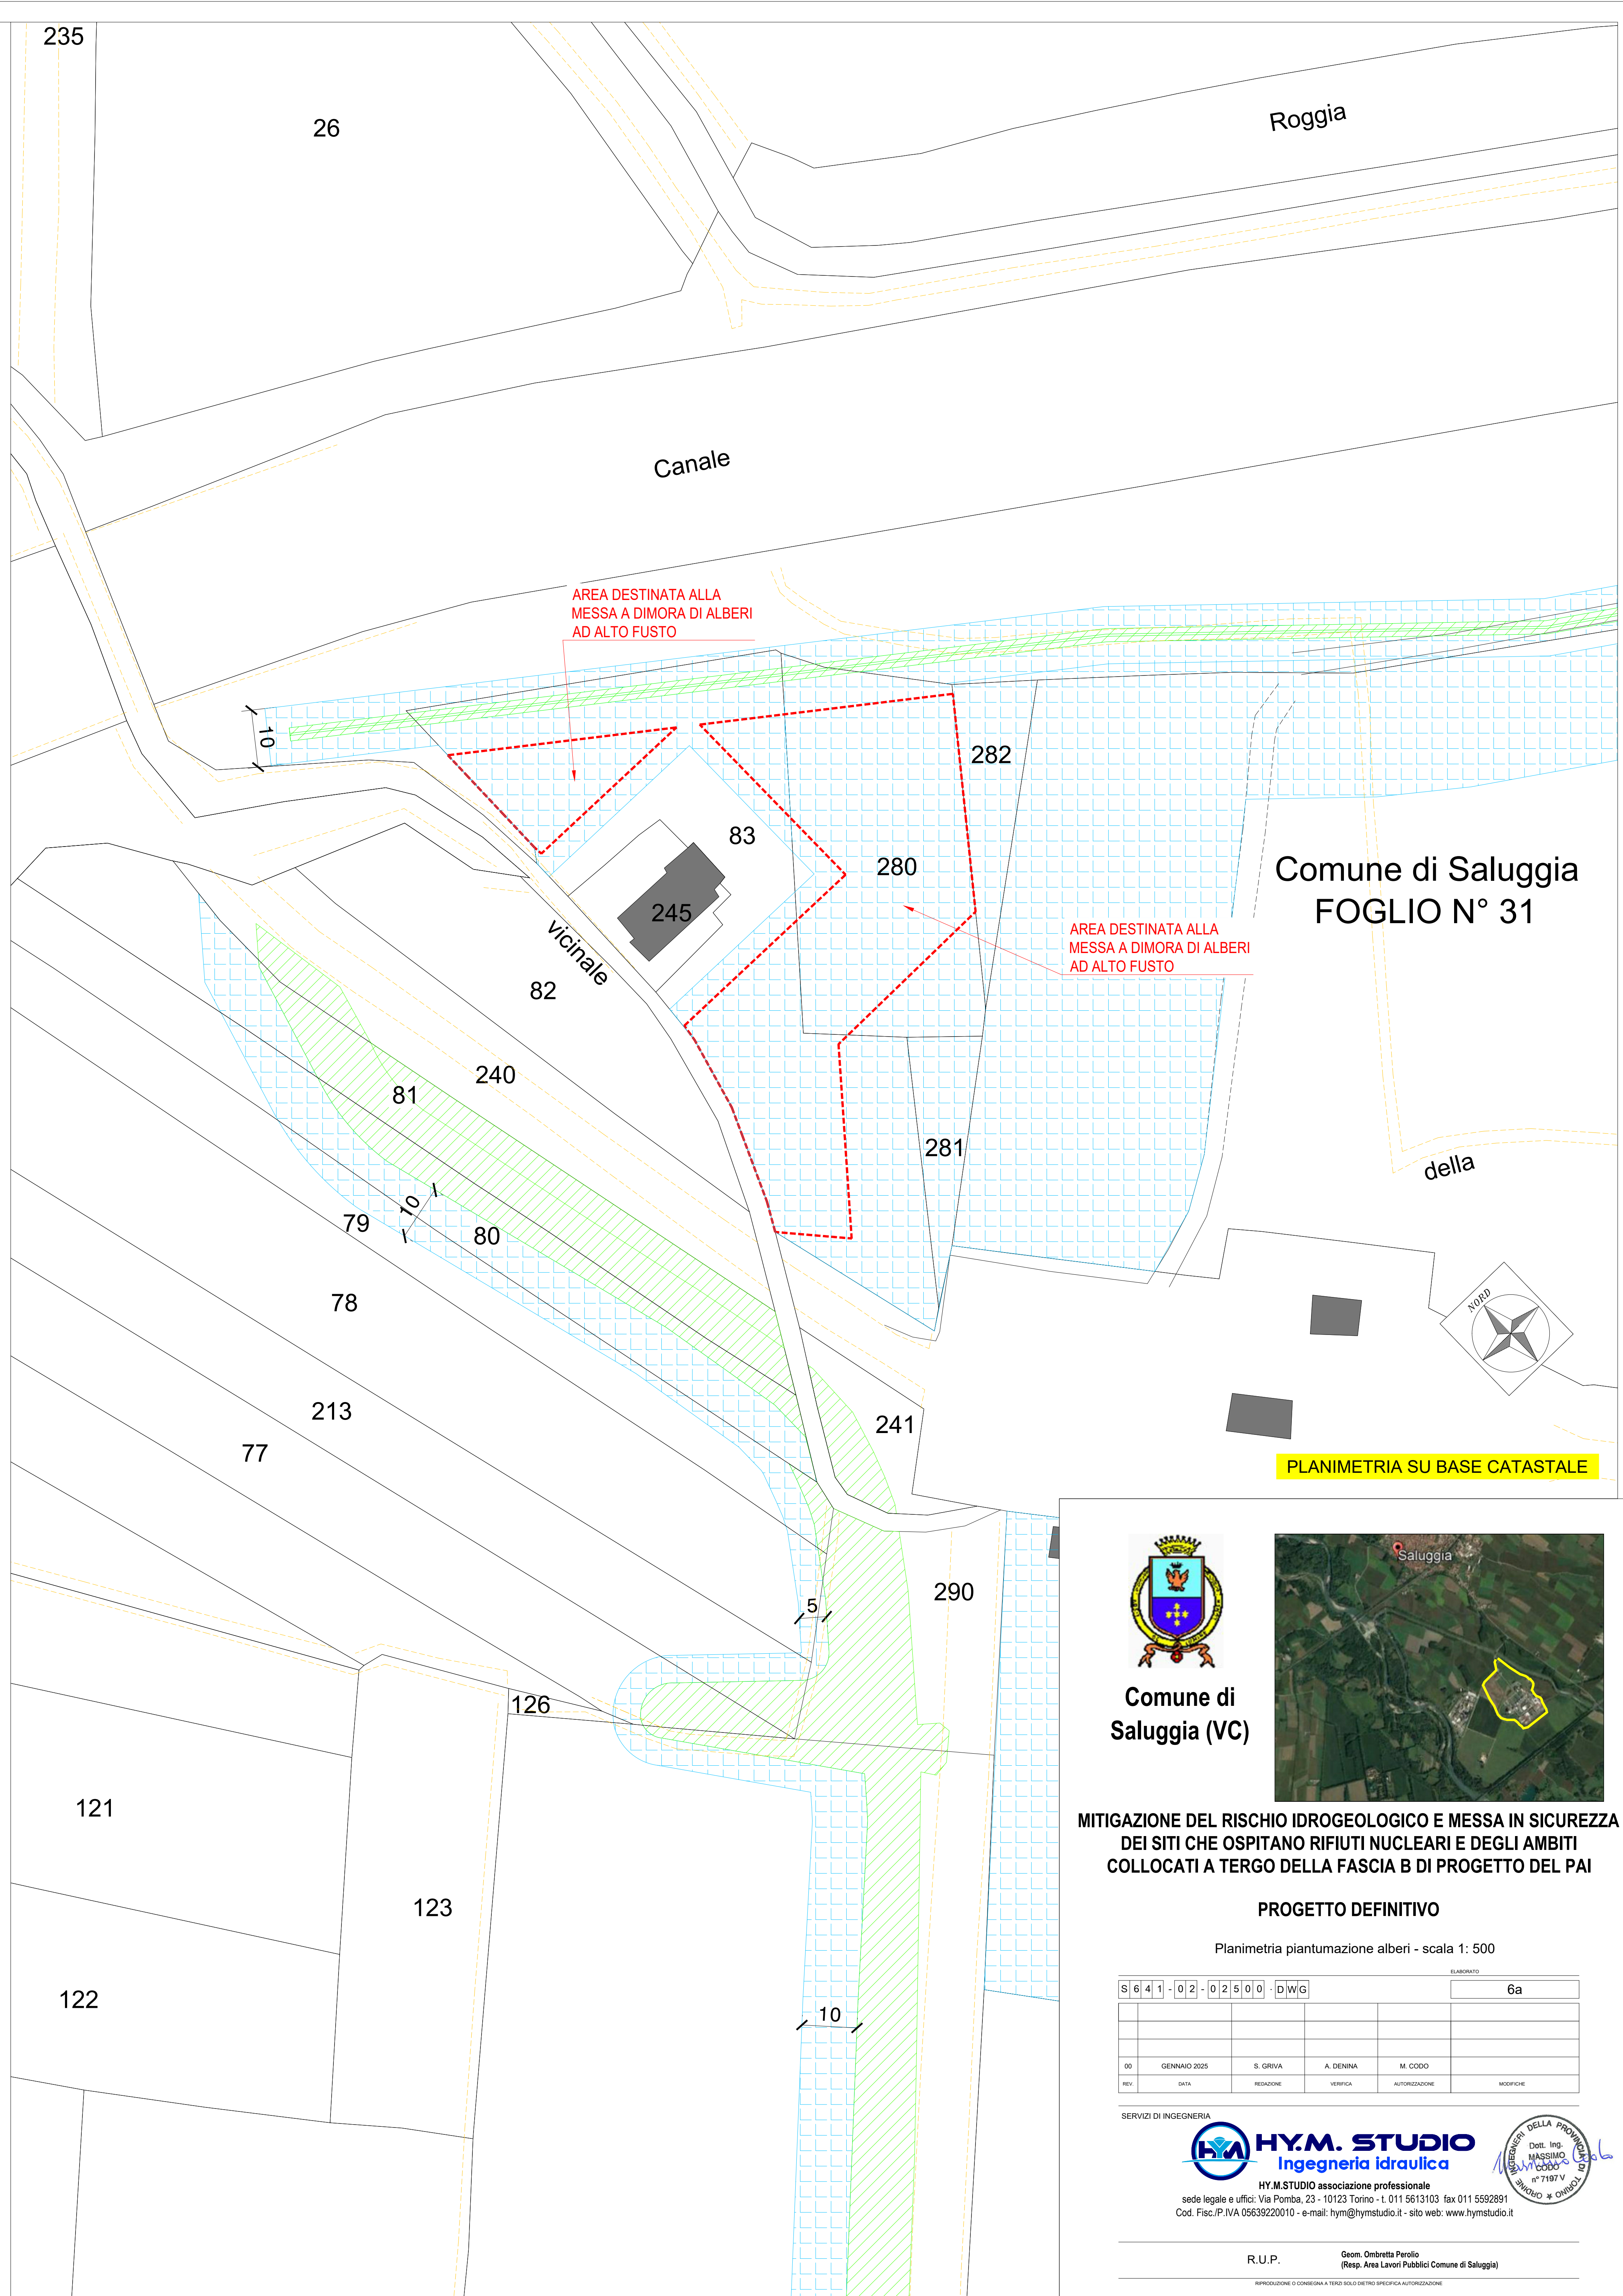


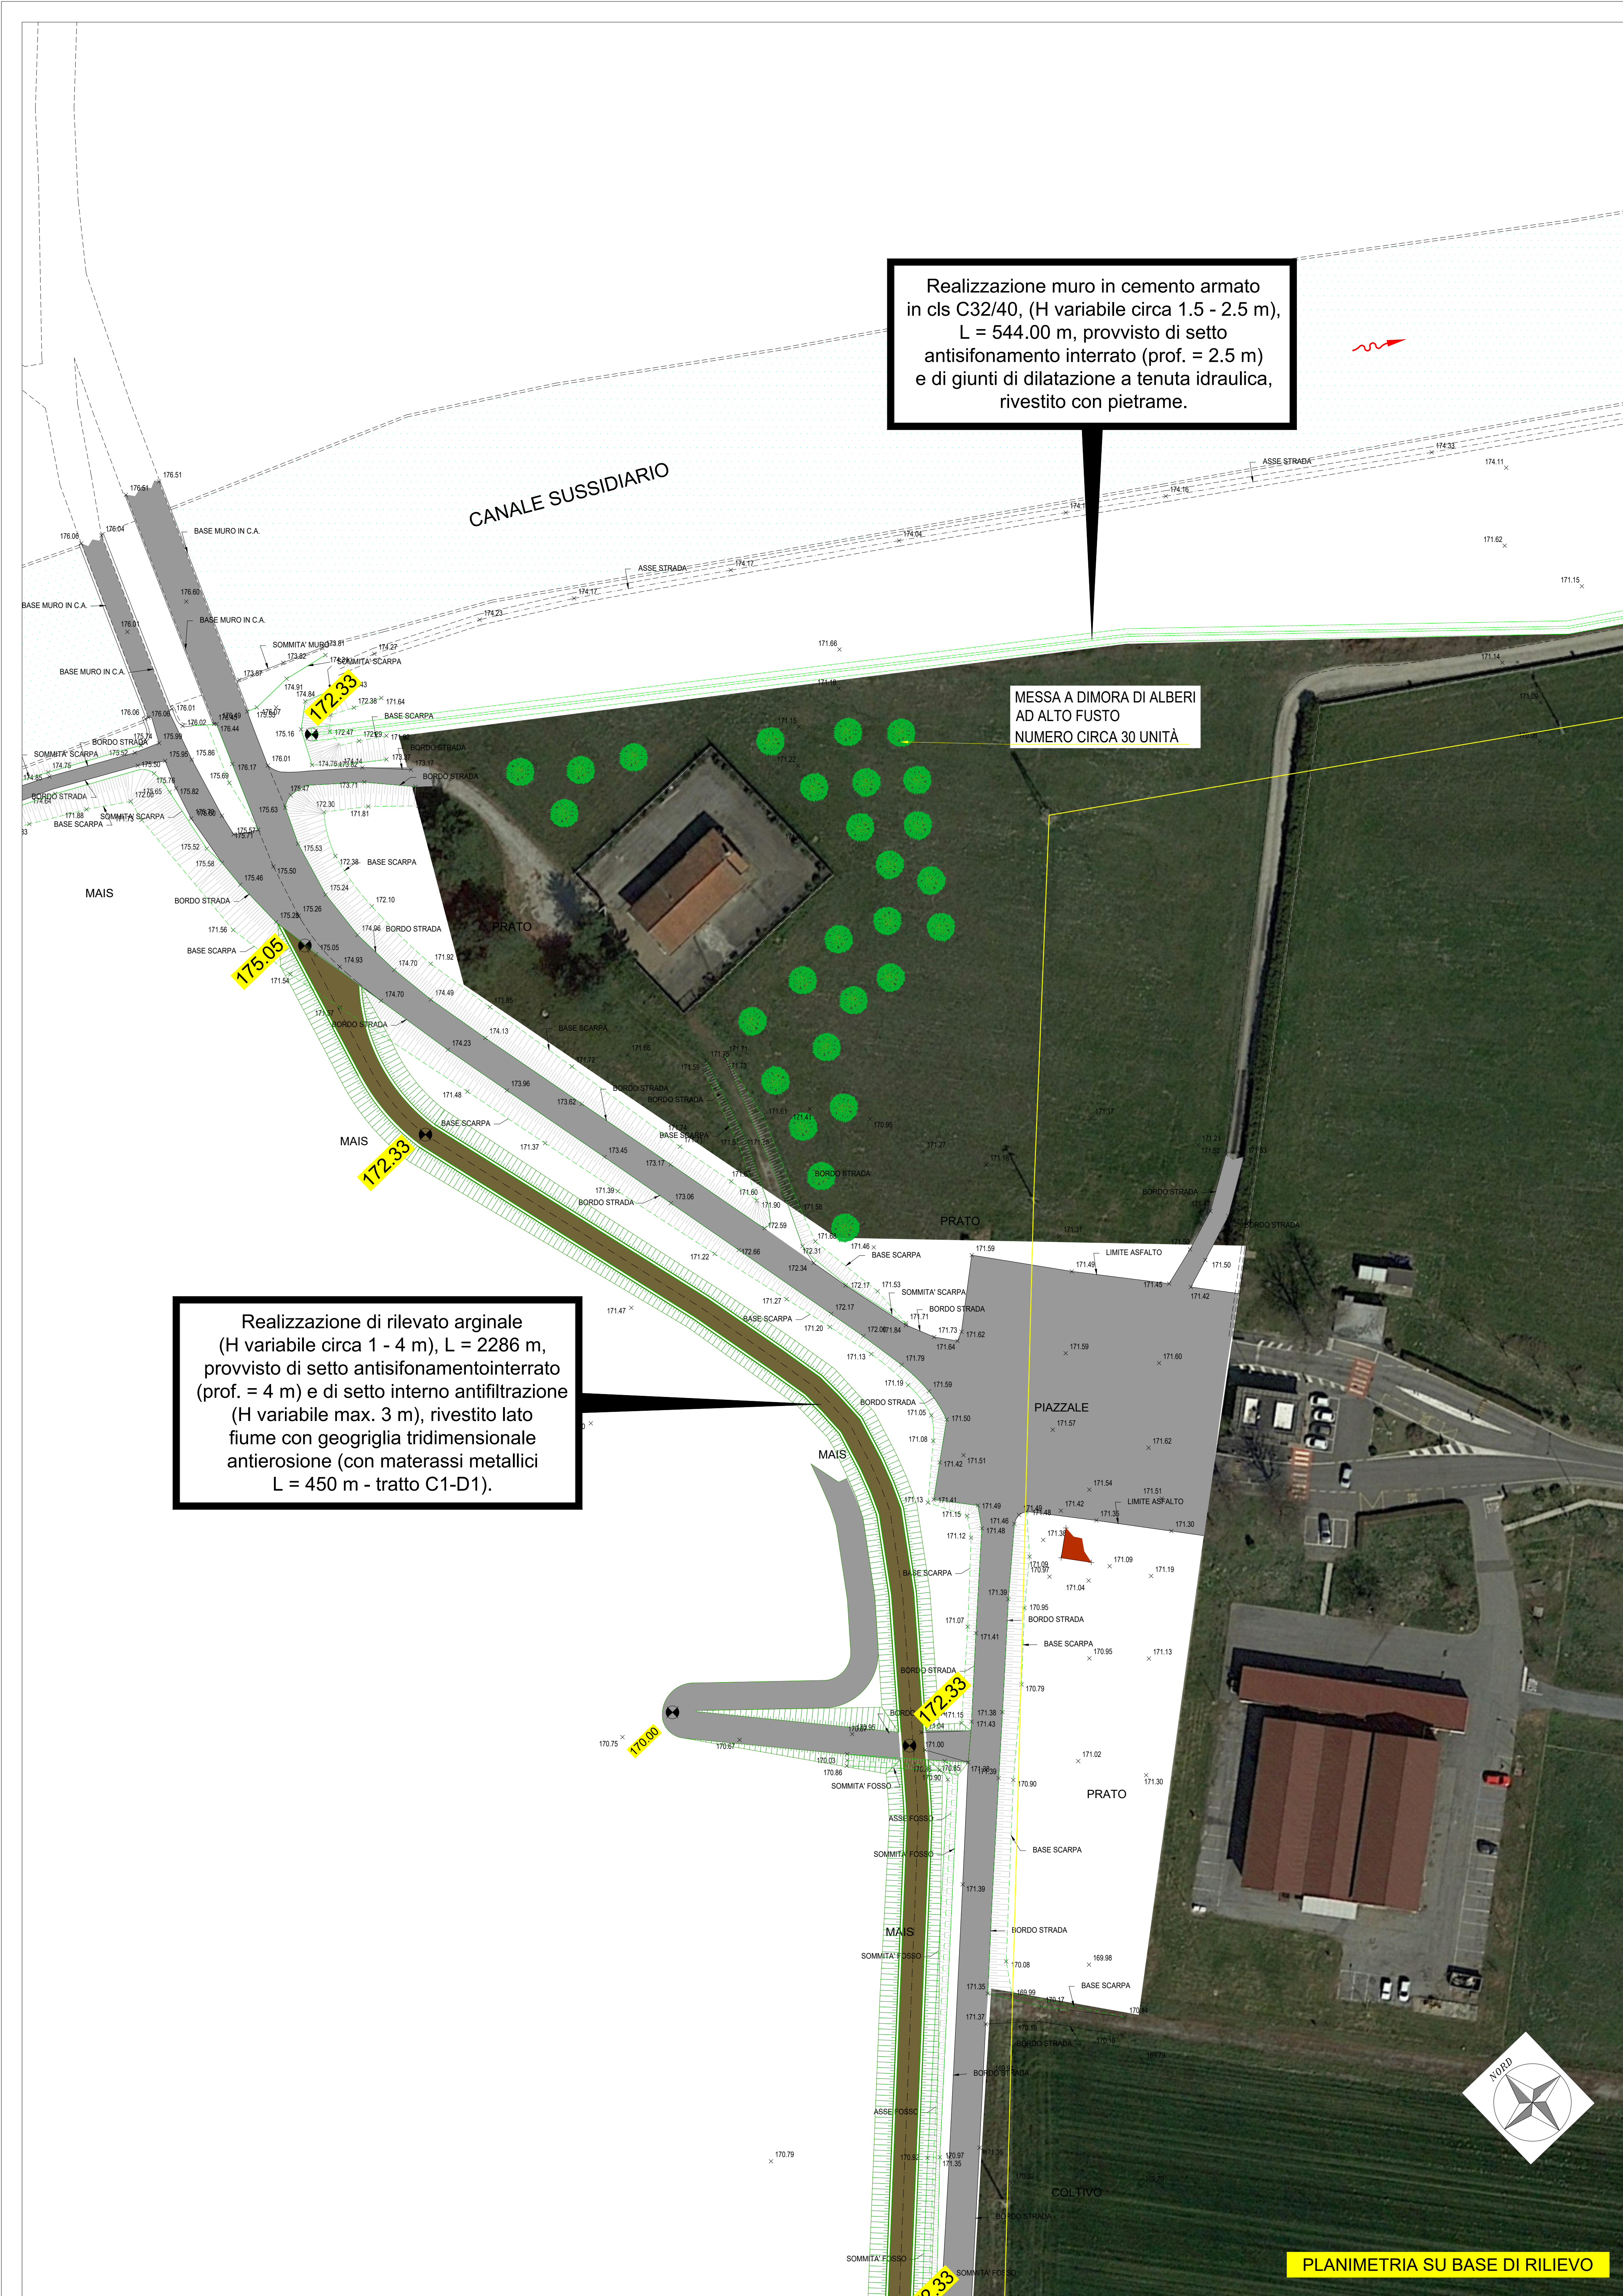

Comune di Saluggia (VC)

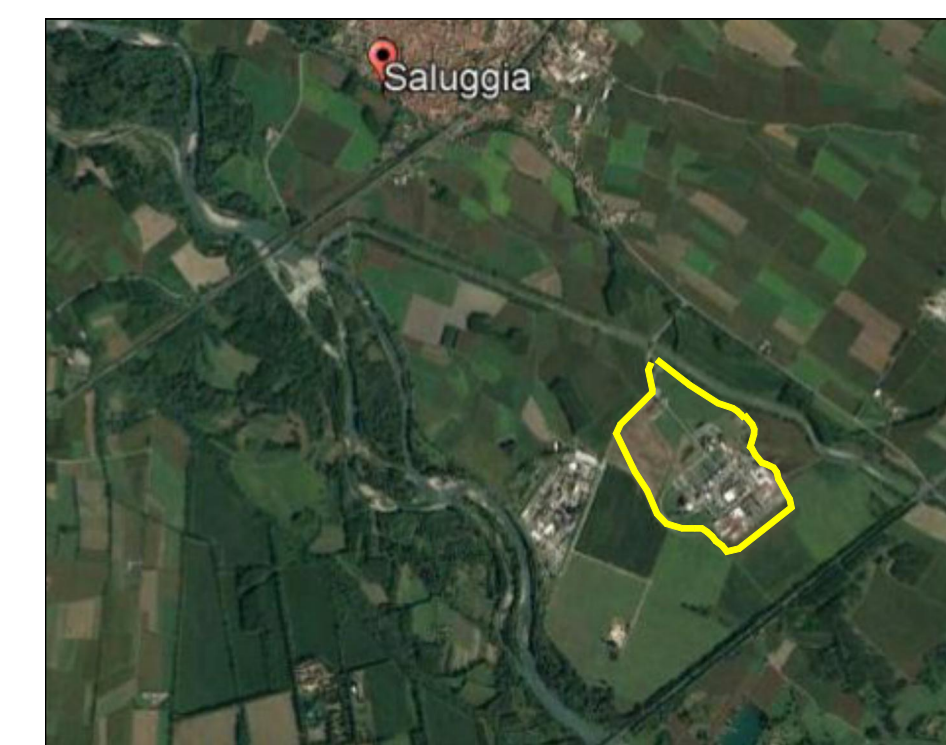

MITIGAZIONE DEL RISCHIO IDROGEOLOGICO E MESSA IN SICUREZZA DEI SITI CHE OSPITANO RIFIUTI NUCLEARI E DEGLI AMBITI COLLOCATI A TERGO DELLA FASCIA B DI PROGETTO DEL PAI

PROGETTO DEFINITIVO

Planimetria piantumazione alberi - scala 1: 500

S	6	4	1	-	0	2	-	0	2	5	0	-	D	W	G	6a
00	GENNAIO 2005	S. GRIVA	A. DENNIA	M. COBO												
REV.	DATA	REDAZIONE	VERIFICA	AUTORIZZAZIONE	MODIFICHE											

SERVIZI DI INGEGNERIA

H.Y.M. STUDIO
Ingegneria idraulica

H.Y.M.STUDIO associazione professionale
sede legale e uffici: Via Pomba, 23 - 10123 Torino - T. 011 5613103 fax 011 5552891
Cod. Fisc./P.IVA 09539220010 - e-mail: hym@hymstudio.it - sito web: www.hymstudio.it



R.U.P.: Geom. Ornella Perola
(Resp. Area Lavori Pubblici Comune di Saluggia)

REPRODUZIONE O CONFESSIONE A TITOLO DI LAVORO PROTEGGE AUTOREGGIO