




## PROFILO LONGITUDINALE ARGINE

 


## PROFILO LONGITUDINALE NUOVO FOSSO

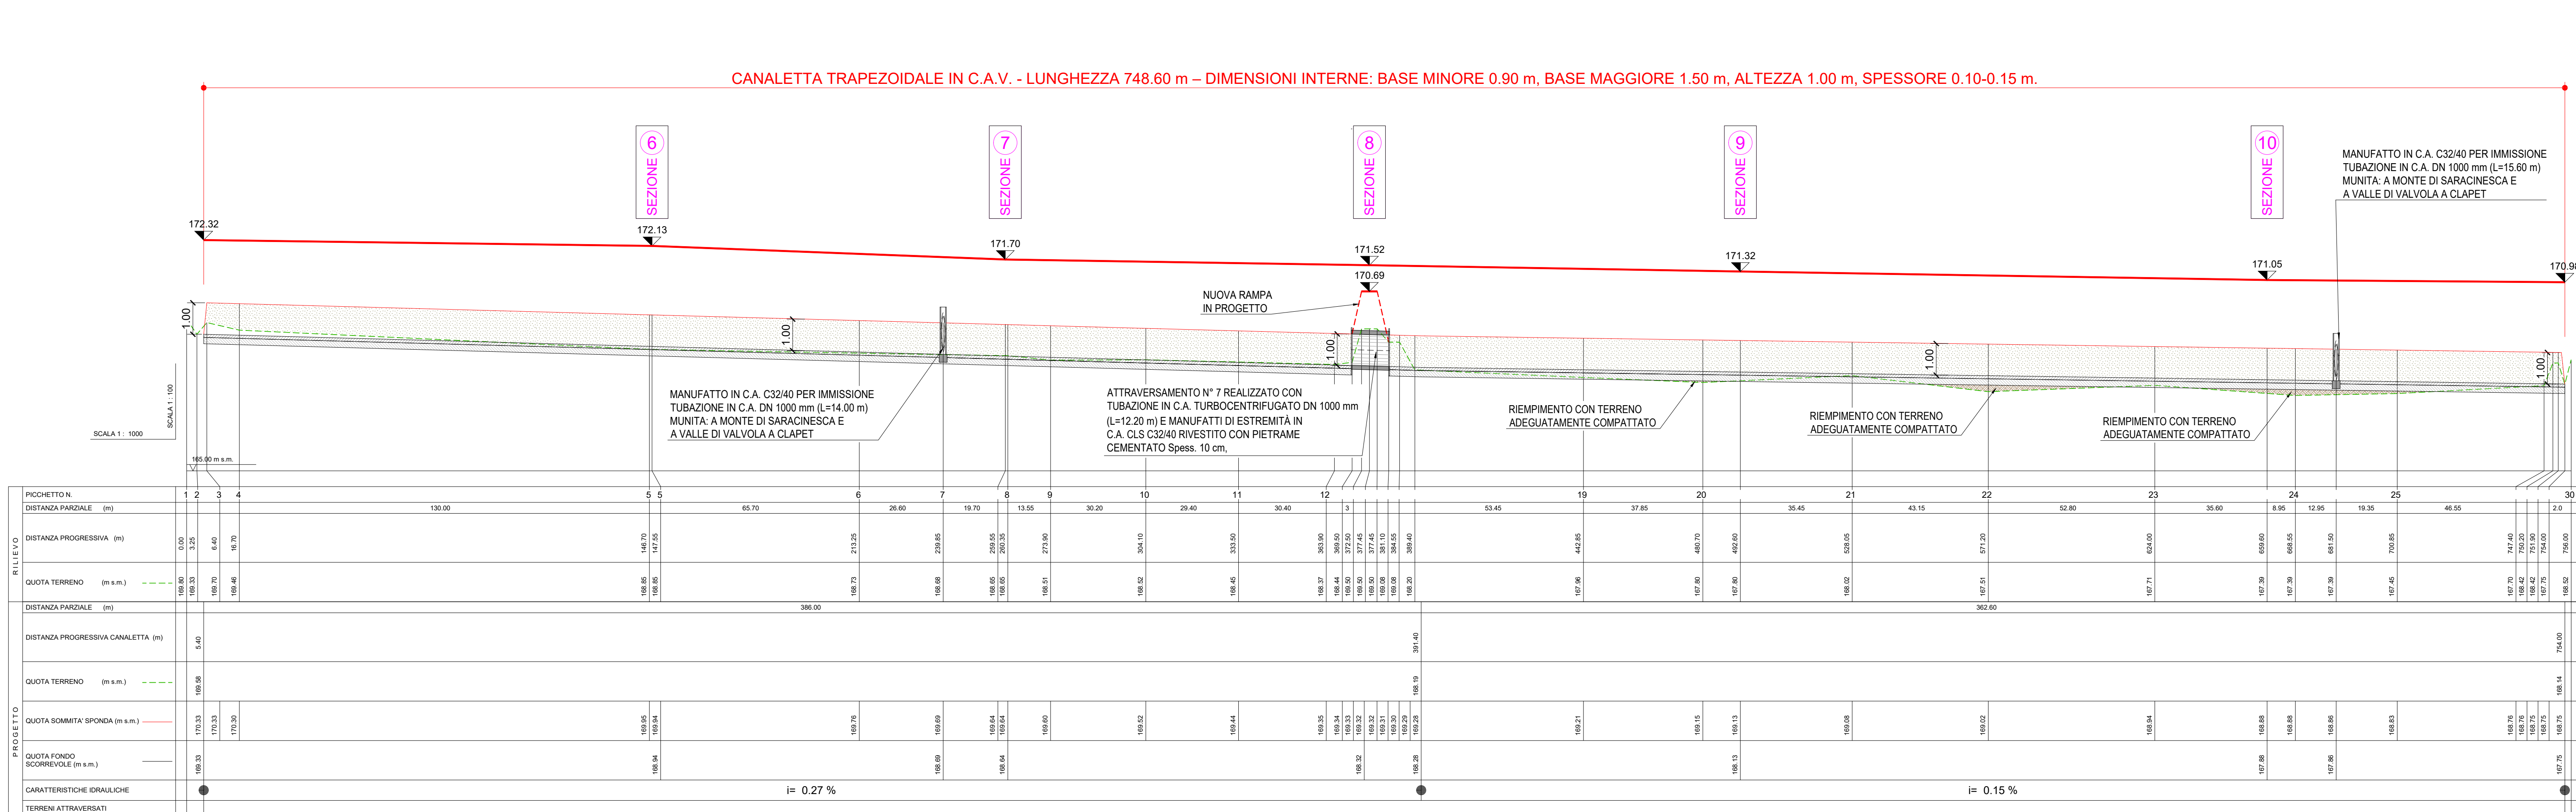

## STRALCIO PLANIMETRICO

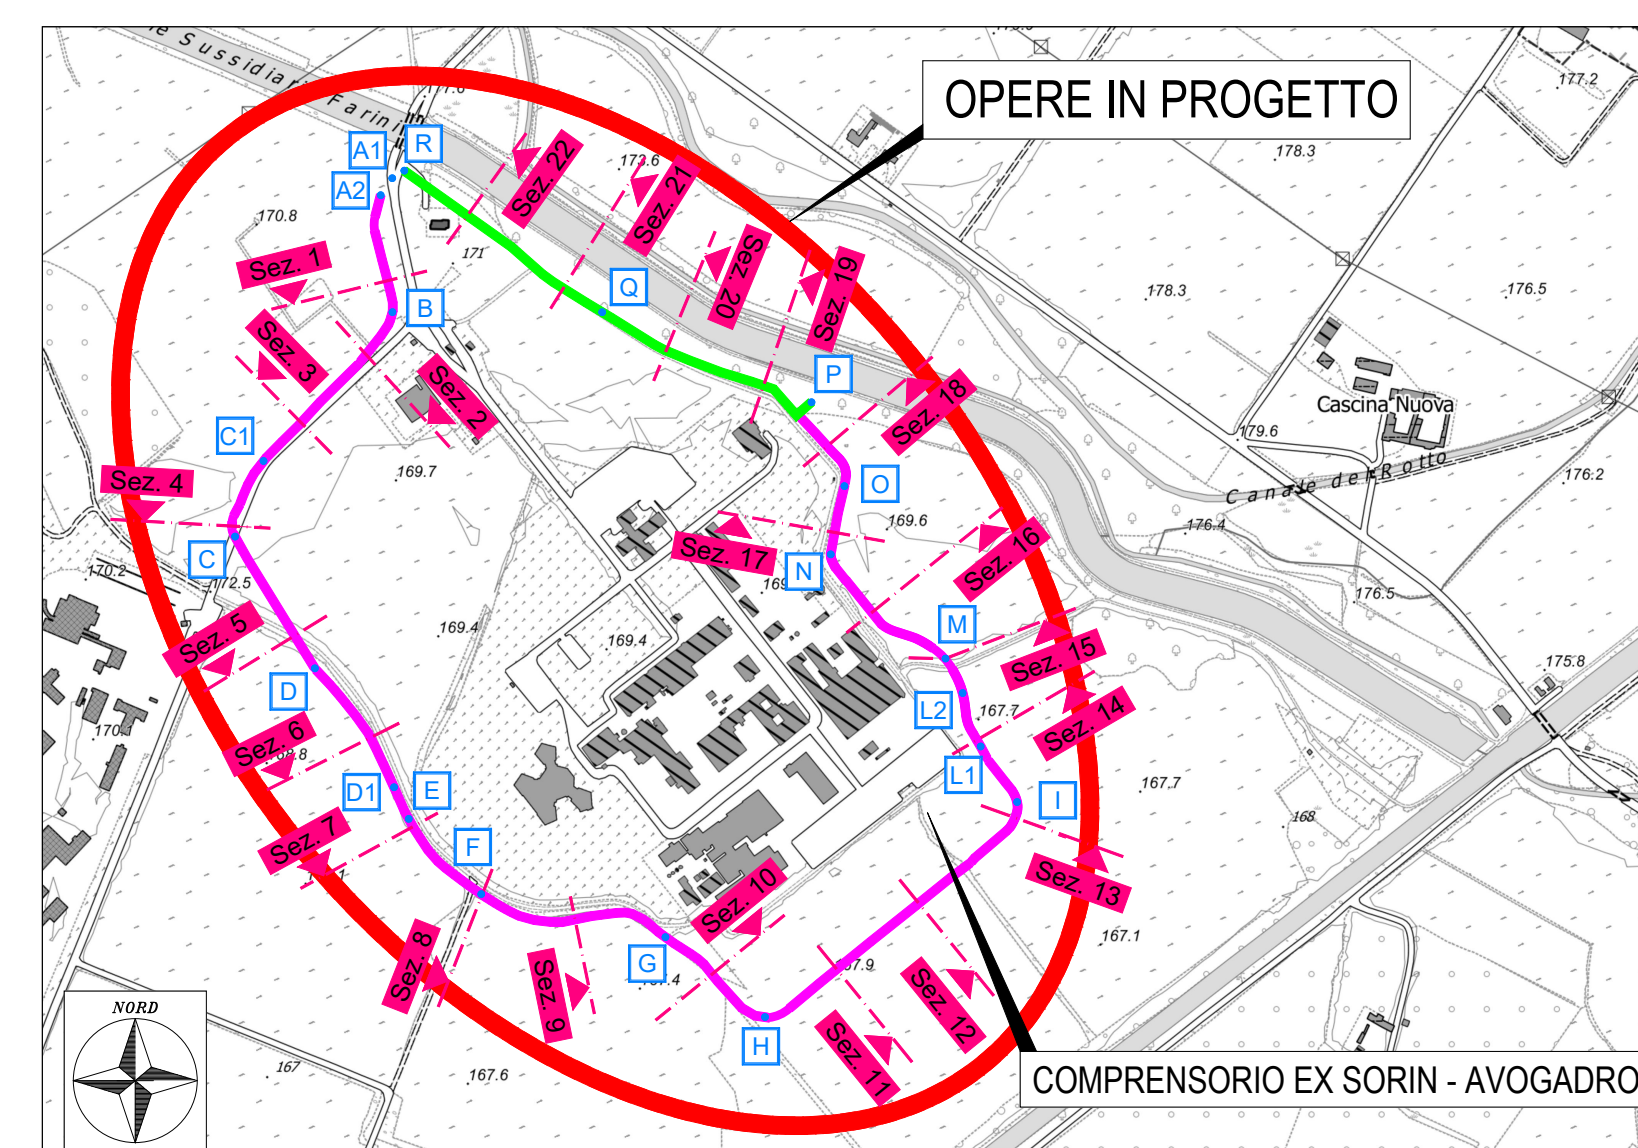

**Comune di  
Saluggia (VC)**

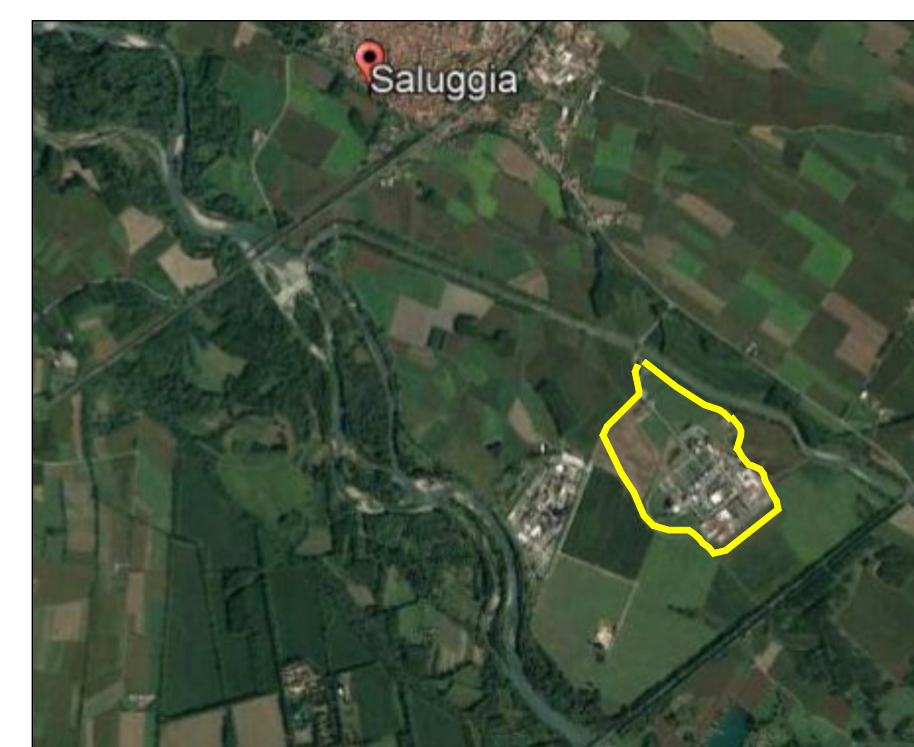

**MITIGAZIONE DEL RISCHIO IDROGEOLOGICO E MESSA IN SICUREZZA  
DEI SITI CHE OSPITANO RIFIUTI NUCLEARI E DEGLI AMBITI  
COLLOCATI A TERGO DELLA FASCIA B DI PROGETTO DEL PAI**

**PROGETTO DEFINITIVO**

Profili longitudinali difesa arginale e nuovo fosso di guardia

| S    | E             | C             | I        | -02-           | 0         | 1 | 1 | 0 | 1 | D | V | G | RACCOMITO<br><b>7</b> |
|------|---------------|---------------|----------|----------------|-----------|---|---|---|---|---|---|---|-----------------------|
|      |               |               |          |                |           |   |   |   |   |   |   |   |                       |
| 01   | FEBBRAIO 2024 | S. GRIVA      | A. DENNA | M. COLO        |           |   |   |   |   |   |   |   |                       |
| 00   | DICEMBRE 2023 | S. GRIVA      | A. DENNA | M. COLO        |           |   |   |   |   |   |   |   |                       |
| REV. | DATA          | REGISTRAZIONE | VERIFICA | AUTORIZZAZIONE | MODIFICHE |   |   |   |   |   |   |   |                       |

SERVIZI DI INGEGNERIA



**HY.M.STUDIO** associazione professionale  
sede legale e uffici: Via Pomba, 23 - 10123 Torino - t. 011 5613103 fax 011 5592891  
Cod. Fisc./P.IVA 05639220010 - e-mail: [hym@hymstudio.it](mailto:hym@hymstudio.it) - sito web: [www.hymstudio.it](http://www.hymstudio.it)

R.U.P. Geom. Ombretta Perollo  
(Resp. Area Lavori Pubblici Comune di Saluggia)

REPRODUCTION OR CONVEYANCE TO THIRD PARTIES ONLY WITH SPECIFIC AUTHORIZATION