


LEGENDA OPERE IN PROGETTO

Realizzazione di rilevato arginale (H variabile circa 1 – 4 m), L = 2286 m, provvisto di setto antisifonamento interrato (prof. = 4 m) e di setto interno antifiltrazione (H variabile max. 3 m), rivestito lato fiume con geogriglia tridimensionale antierosione (con materassi metallici per L = 450 m)

Realizzazione muro in cemento armato in cls C32/40, (H variabile circa 1.5 - 2.0 m), L = 544 m, provvisto di setto antisifonamento interrato (prof. = 2.5 m) e di giunti di dilatazione a tenuta idraulica, rivestito con pietrame.

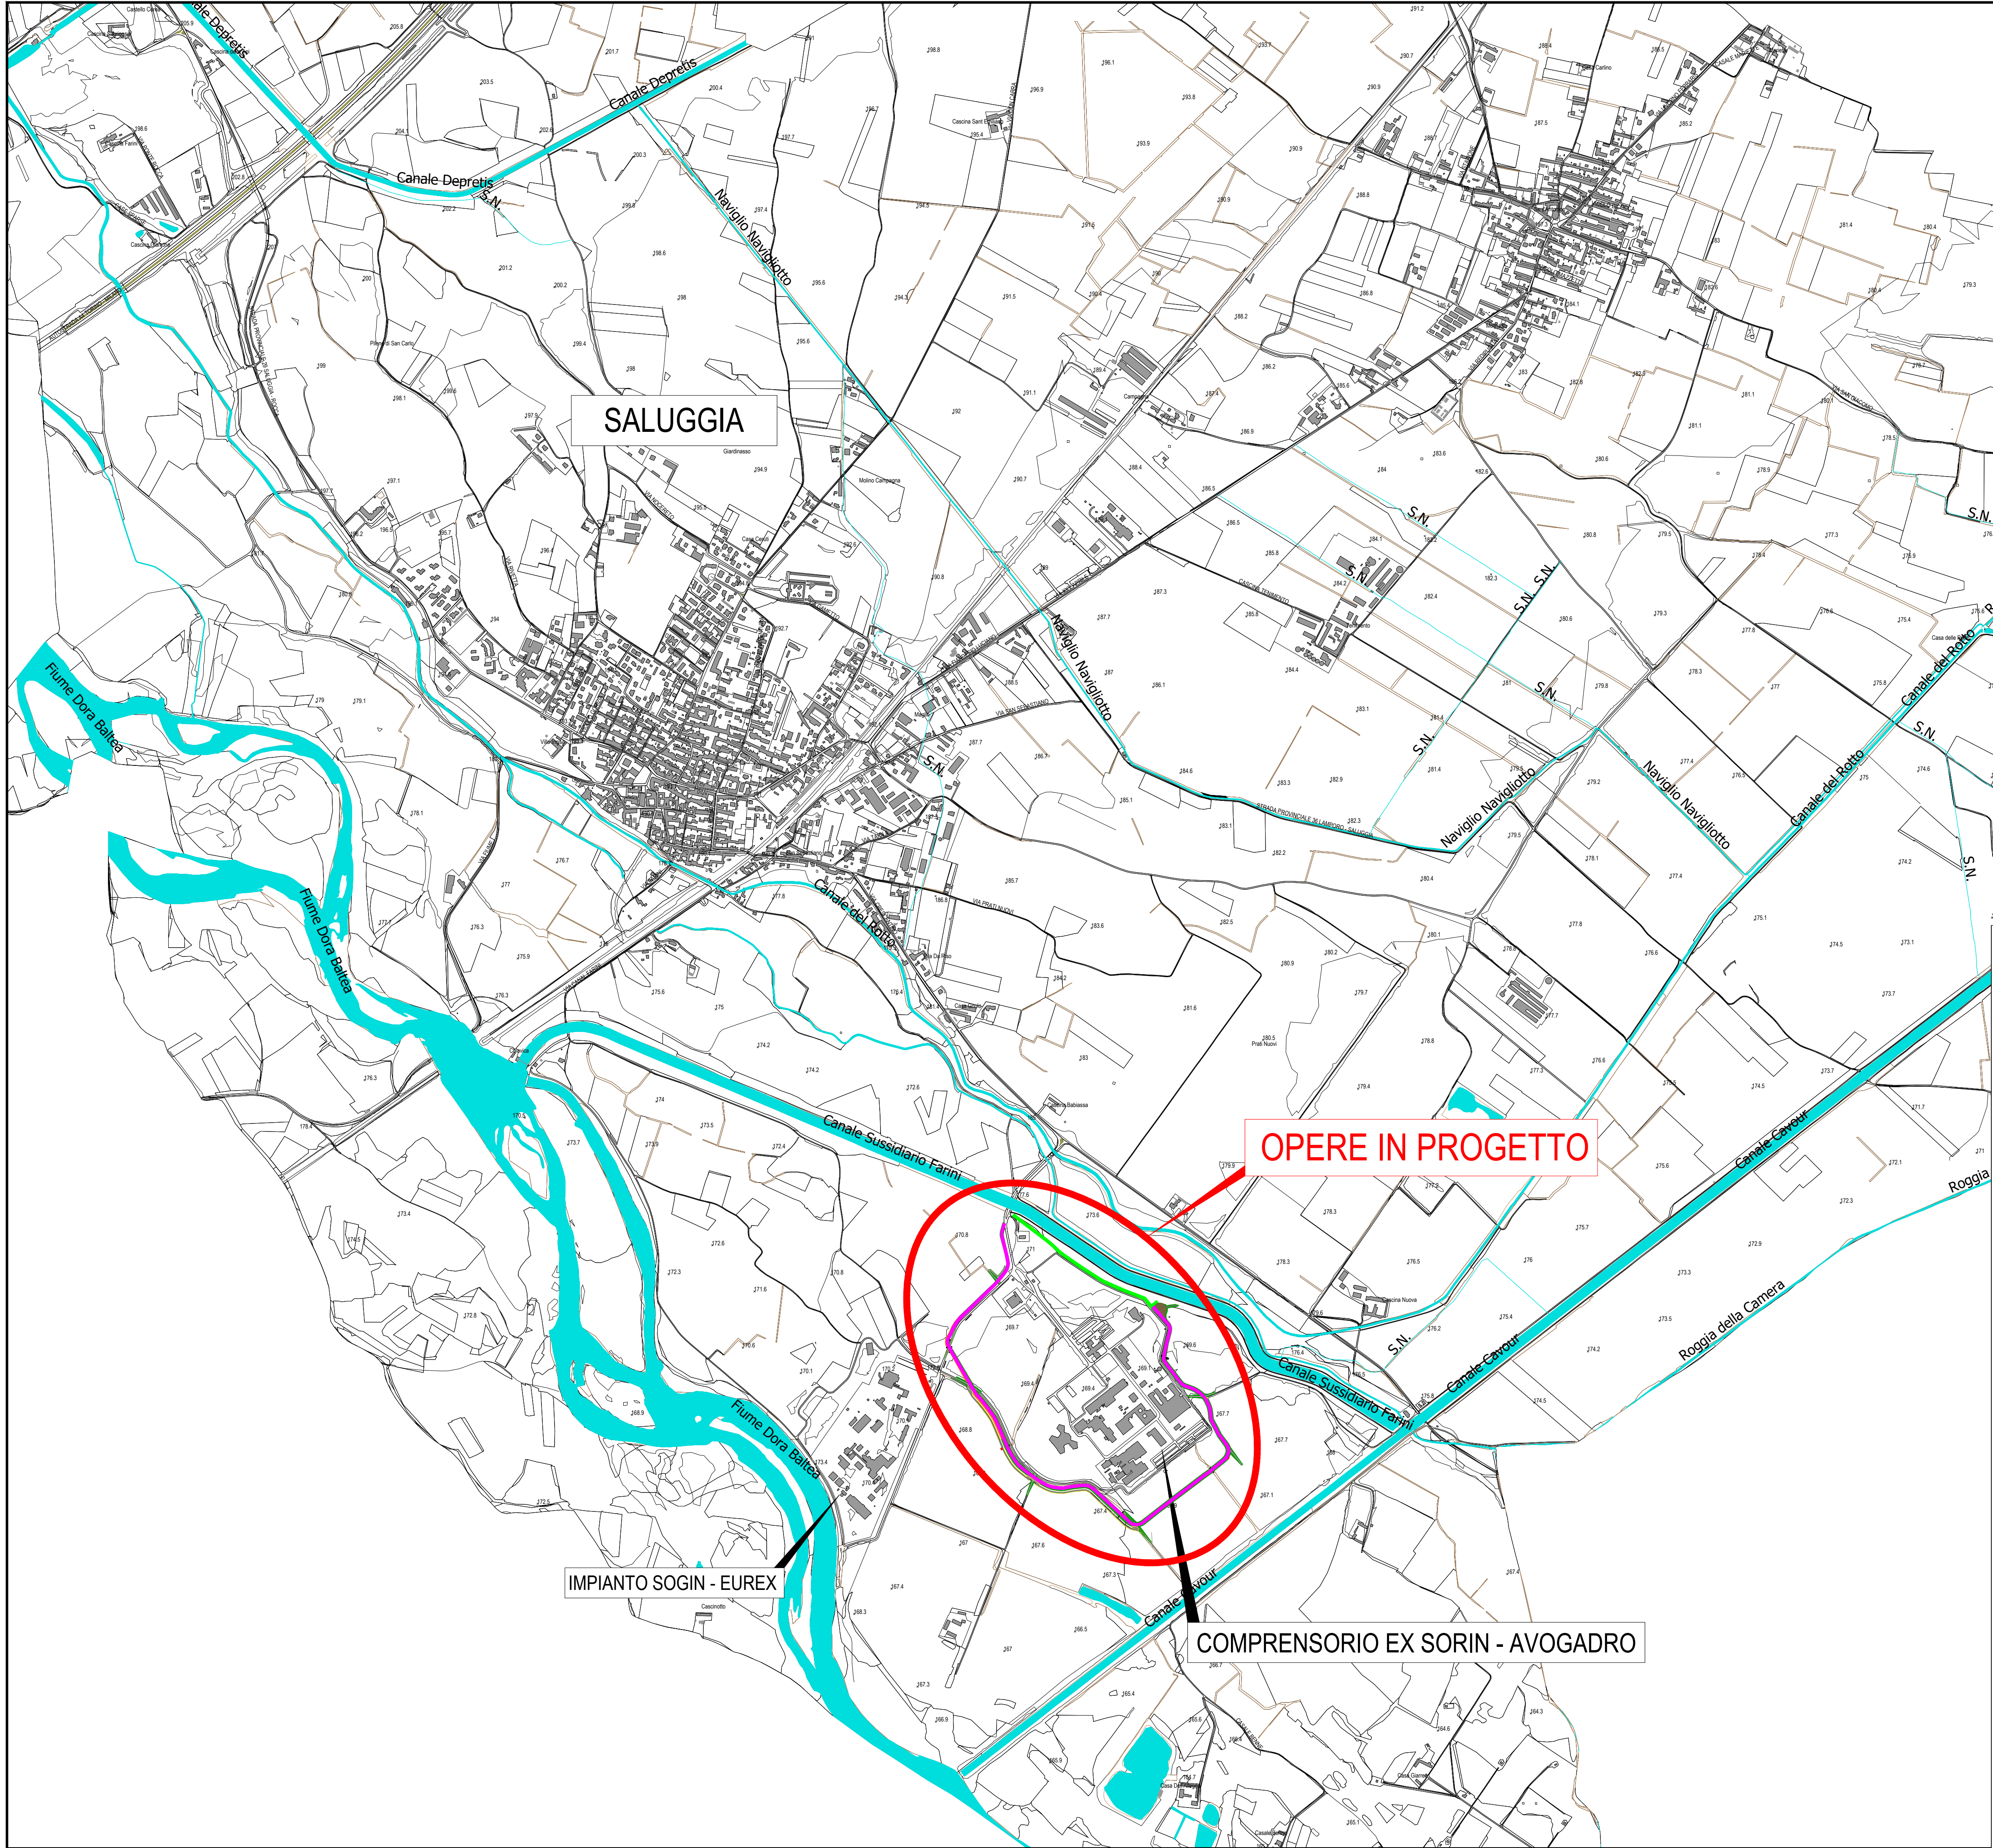

Comune di
Saluggia (VC)



MITIGAZIONE DEL RISCHIO IDROGEOLOGICO E MESSA IN SICUREZZA
DEI SITI CHE OSPITANO RIFIUTI NUCLEARI E DEGLI AMBITI
COLLOCATI A TERGO DELLA FASCIA B DI PROGETTO DEL PAI

PROGETTO ESECUTIVO

Corografia generale su base CTR - scala 1: 10.000

S 6 4 1 - 0 3 - 0 0 8 0 0 - D W G					4	
00	MAGGIO 2025	S. GRIVA	A. DENINA	M. CODO		
REV.	DATA	REDAZIONE	VERIFICA	AUTORIZZAZIONE	MODIFICHE	

SERVIZI DI INGEGNERIA



H.Y.M.STUDIO associazione professionale
sede legale e uffici: Via SAN GIUSEPPE, 19 - 10051 Avigliana (To) - tel. 011 5500733
Cod. Fisc./P.IVA 05639220010 - e-mail: hym@hymstudio.it - sito web: www.hymstudio.it



R.U.P. Geom. Ombretta Perolio
(Resp. Area Lavori Pubblici Comune di Saluggia)

RIPRODUZIONE O CONSEGNA A TERZI SOLO DIETRO SPECIFICA AUTORIZZAZIONE