



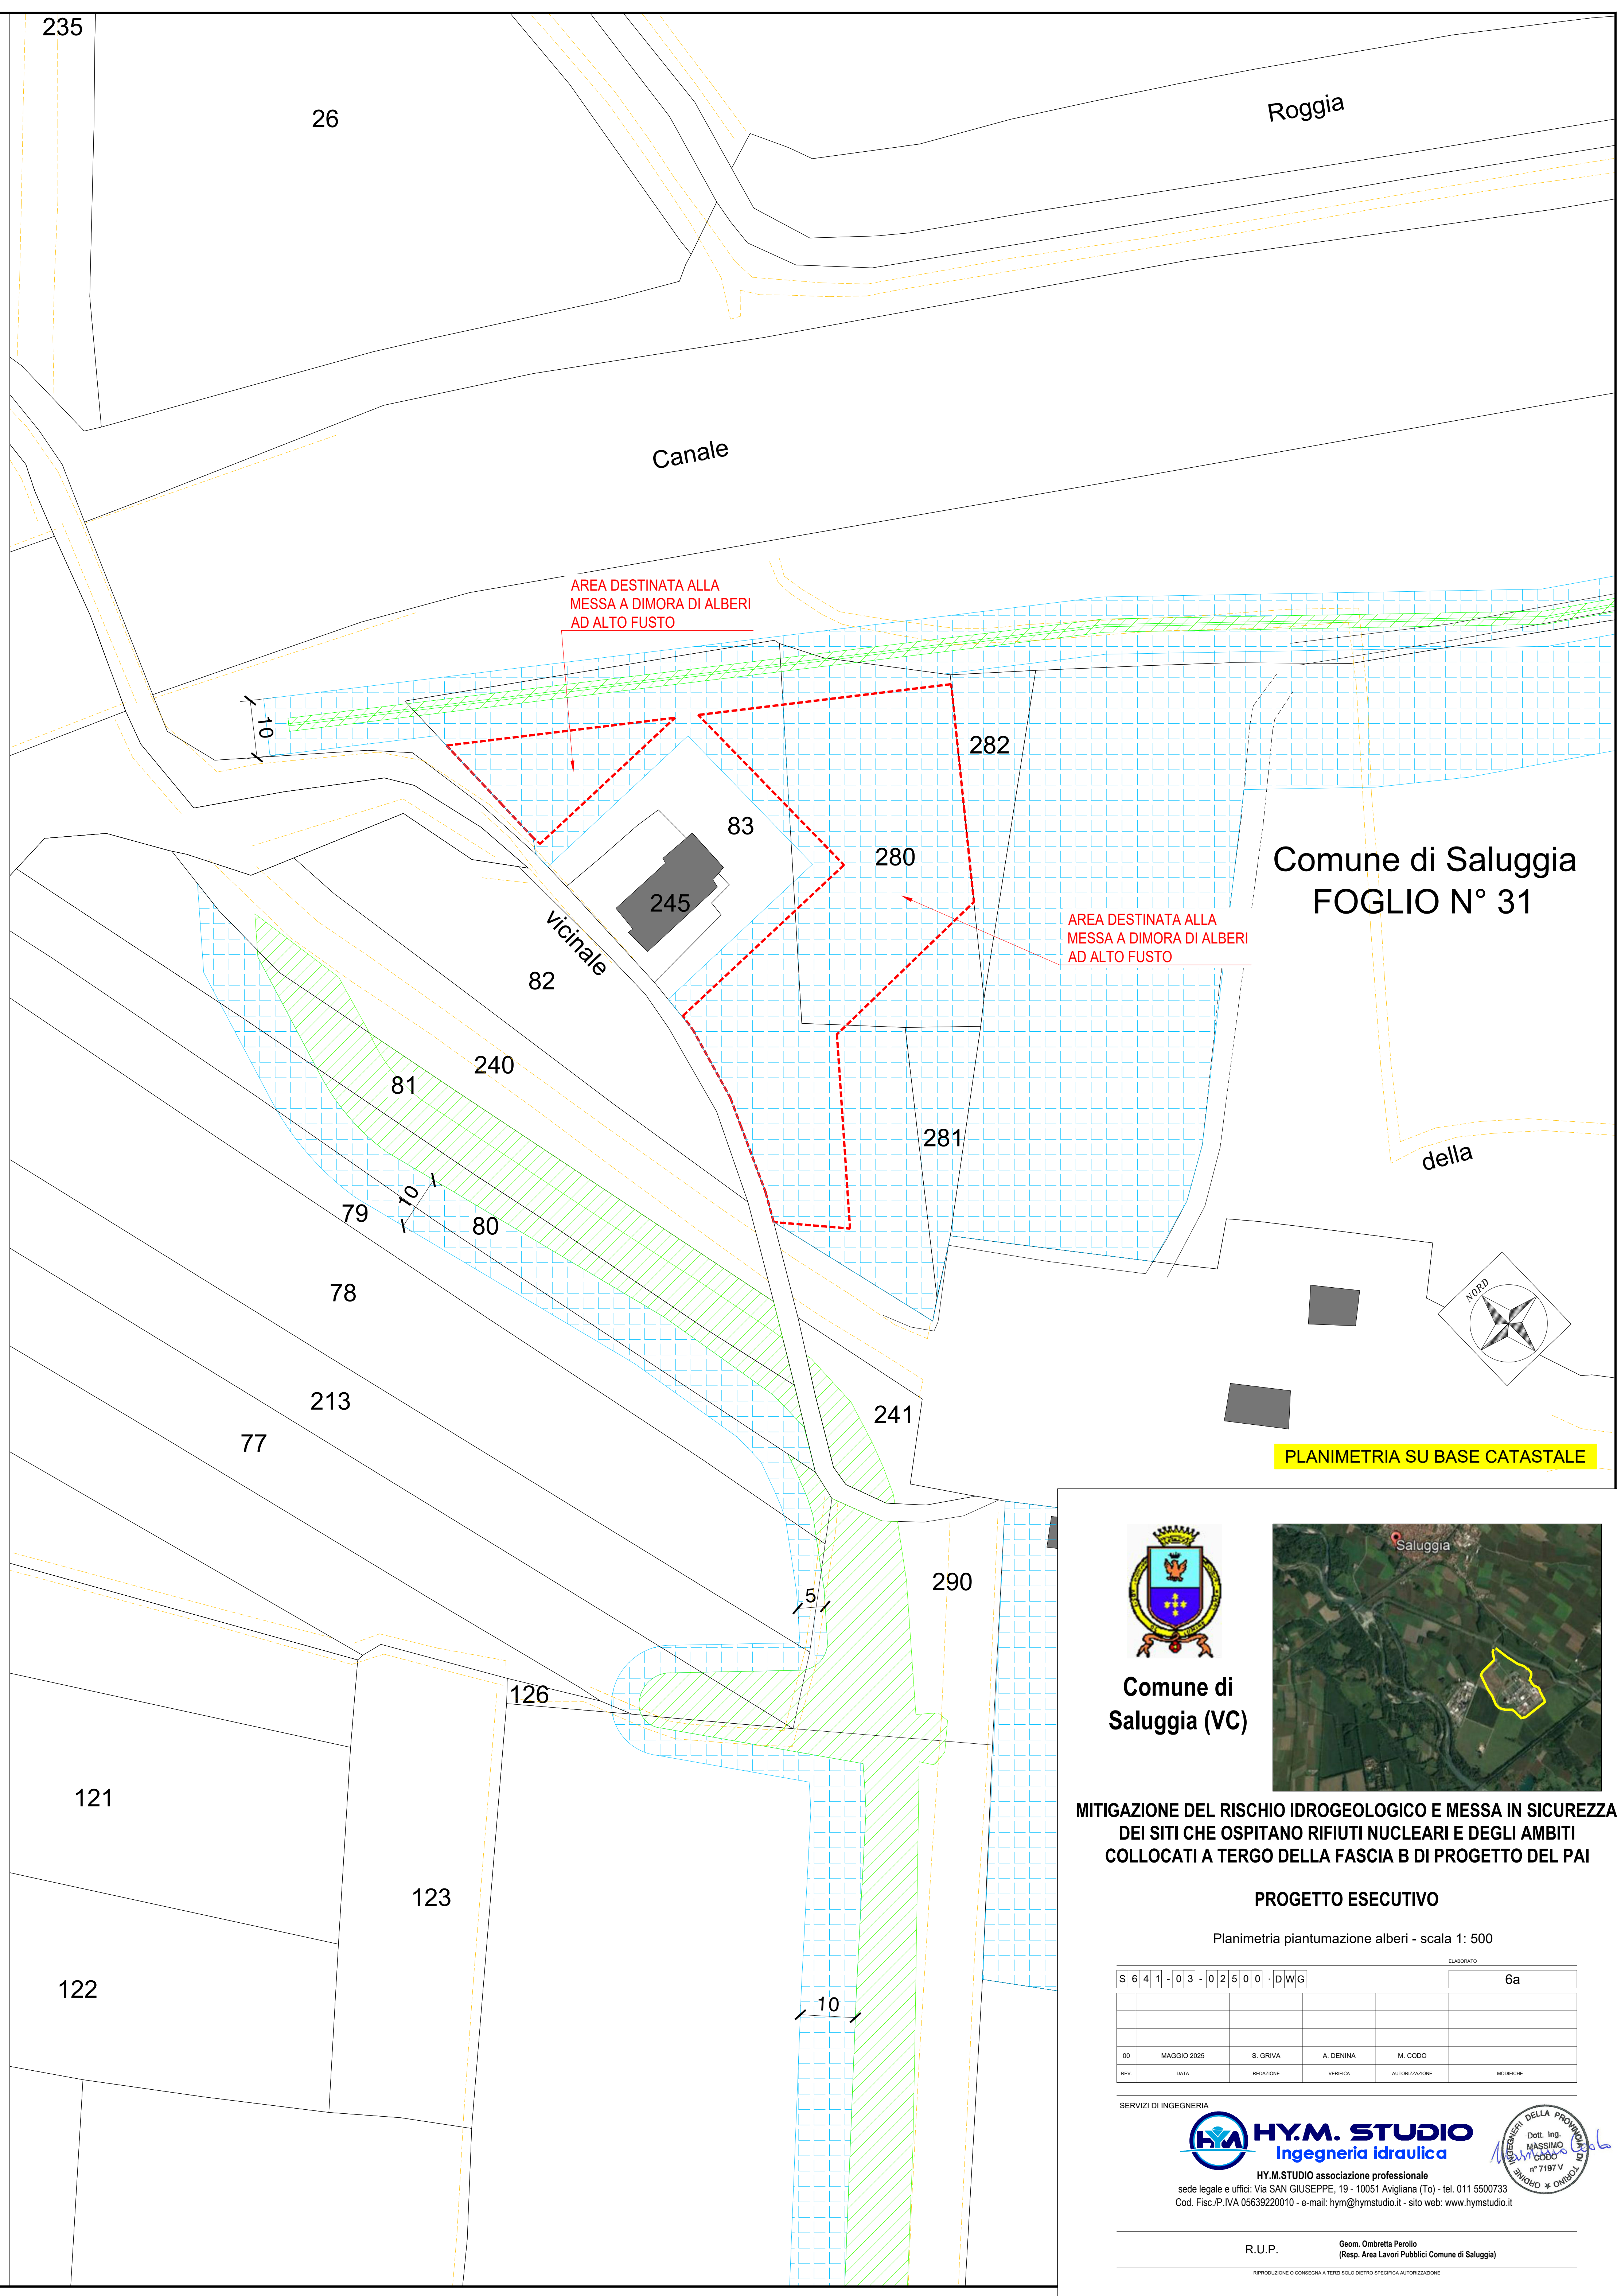

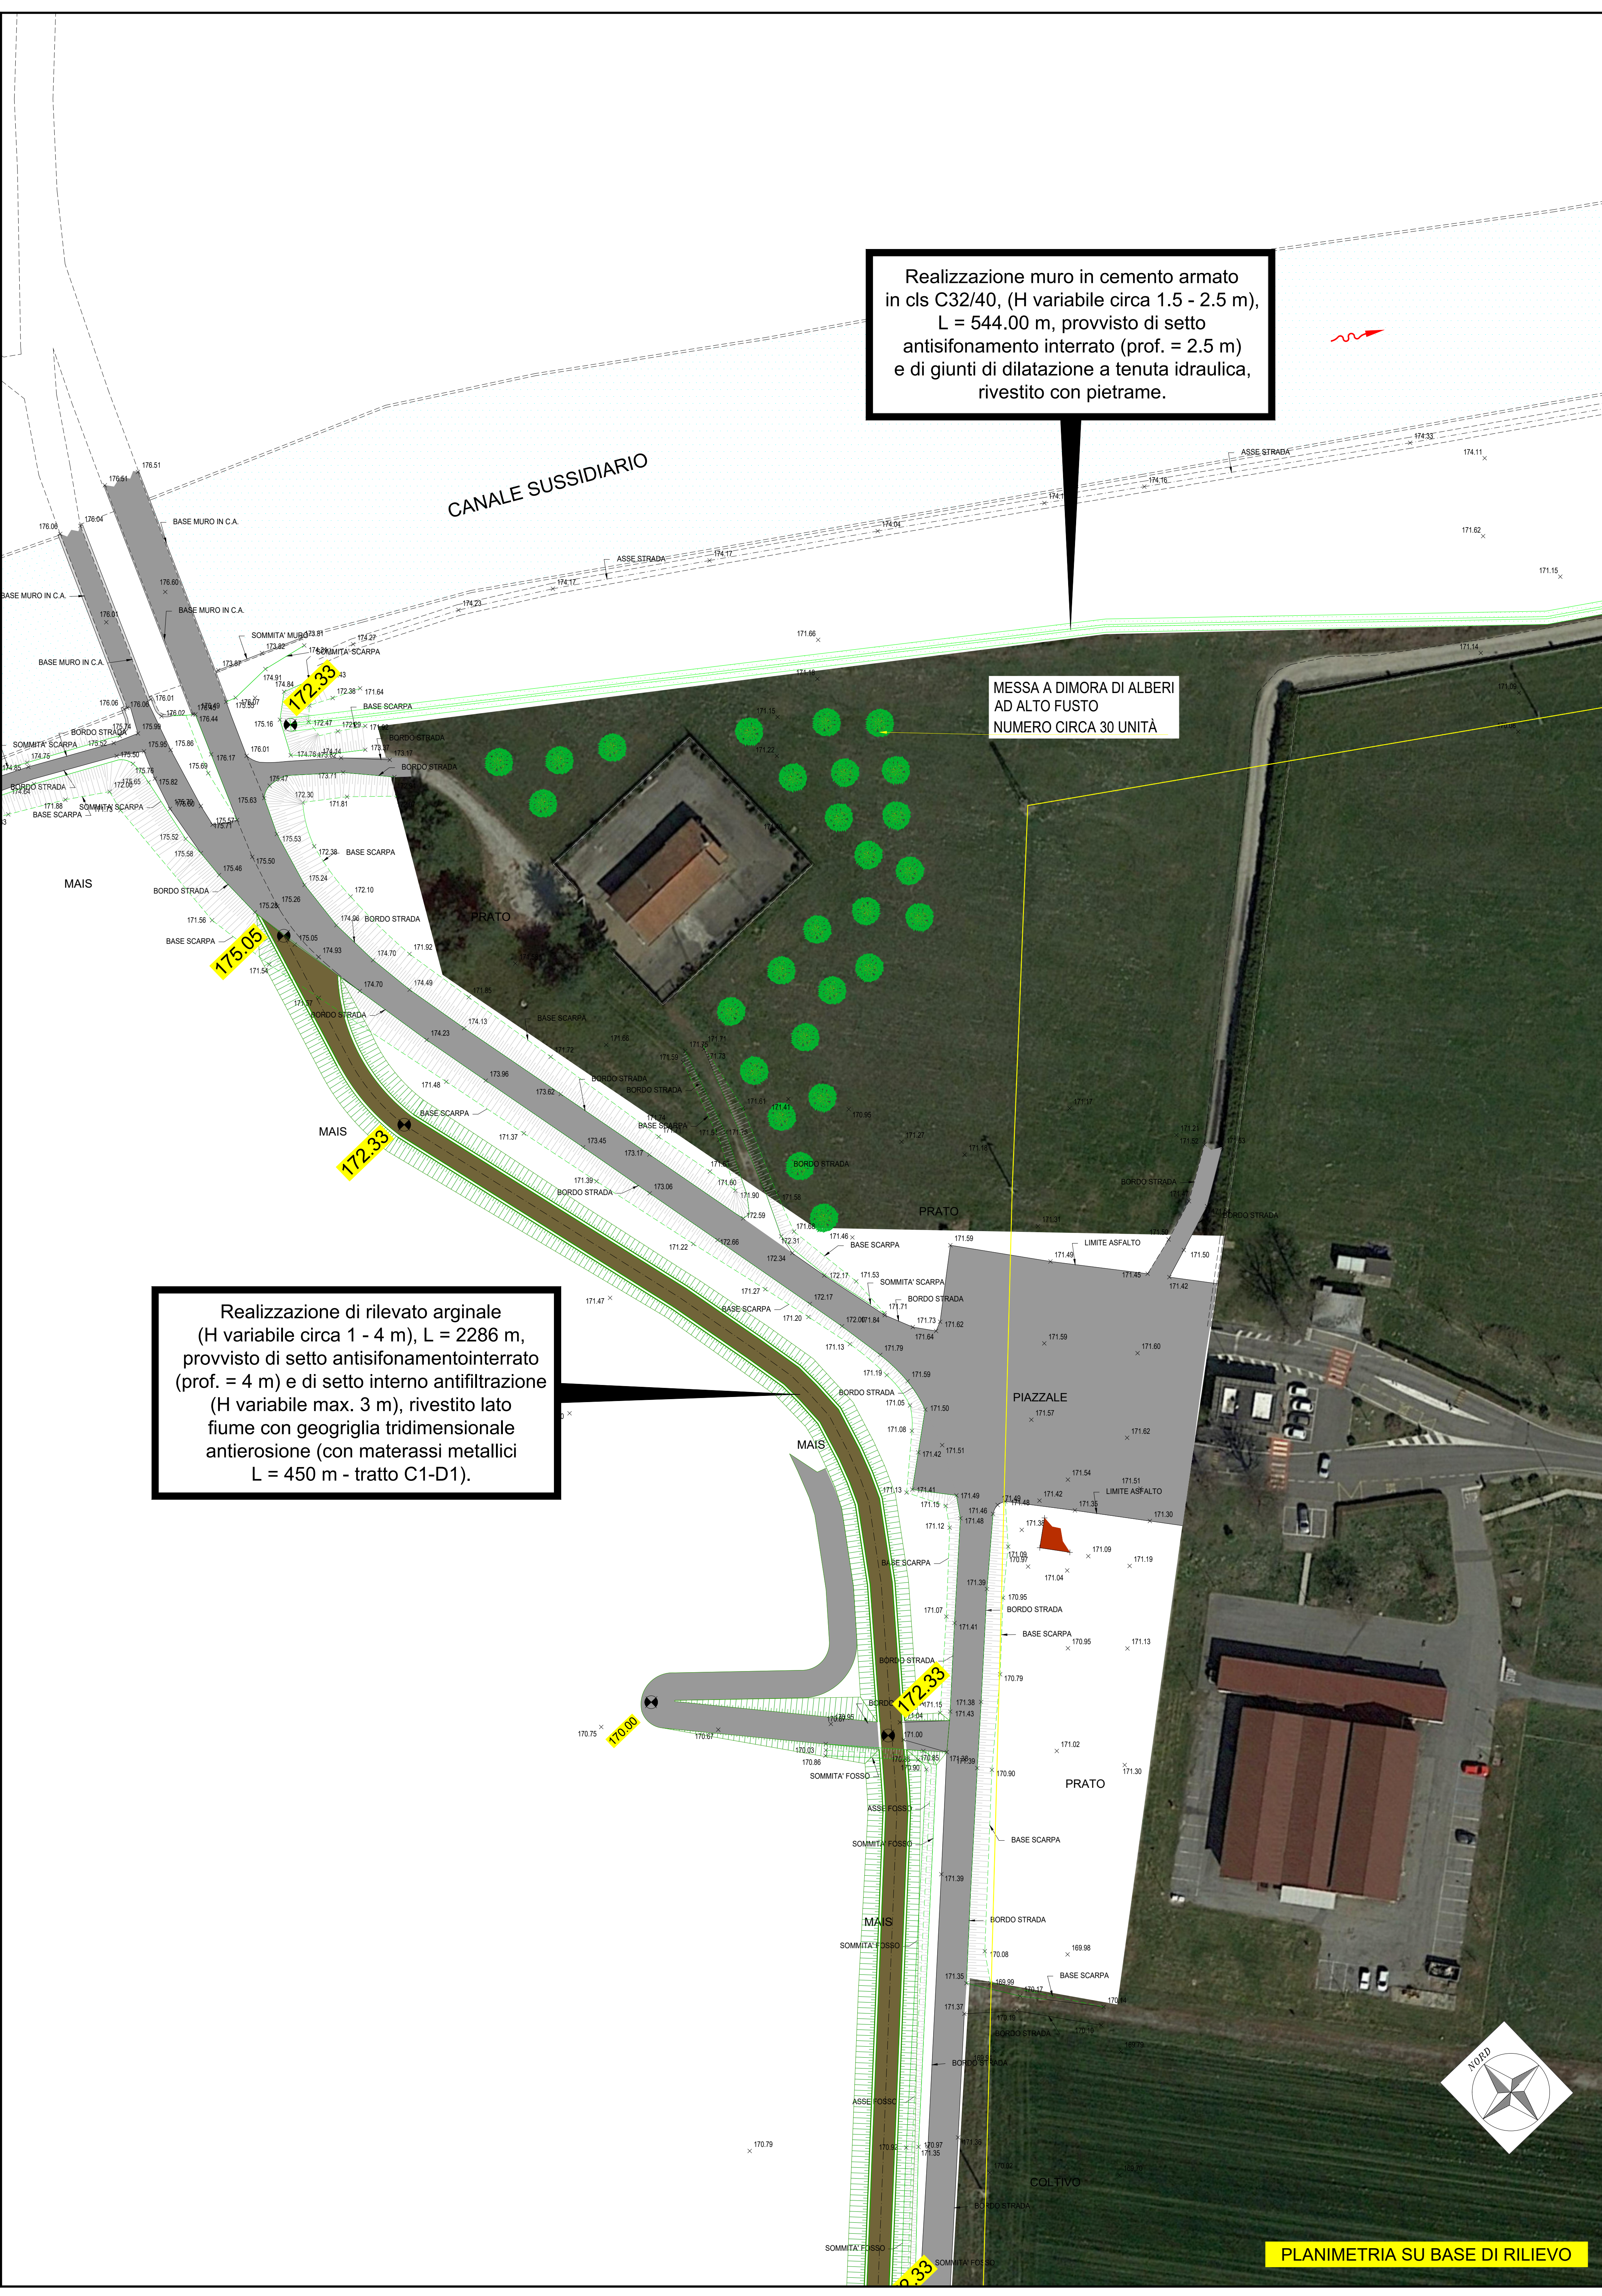

Comune di Saluggia (VC)



Saluggia

MITIGAZIONE DEL RISCHIO IDROGEOLOGICO E MESSA IN SICUREZZA DEI SITI CHE OSPITANO RIFIUTI NUCLEARI E DEGLI AMBITI COLLOCATI A TERGO DELLA FASCIA B DI PROGETTO DEL PAI

PROGETTO ESECUTIVO

Planimetria piantumazione alberi - scala 1: 500

REV.	DATA	REDAZIONE	VERIFICA	AUTORIZZAZIONE	MODIFICHE
00	MAGGIO 2025	S. GRIVA	A. DENNA	M. CODO	



H.Y.M. STUDIO
Ingegneria Idraulica

HY.M STUDIO associazione professionale
sede legale e uffici: Via SAN GIUSEPPE, 19 - 10051 Avigliana (To) - tel. 011 5500733
Cod. Fisc./P.IVA 05639220010 - e-mail: hym@hymstudio.it - sito web: www.hymstudio.it



Prov. Saluggia

Geom. Ombretta Perello
(Resp. Area Lavori Pubblici Comune di Saluggia)